


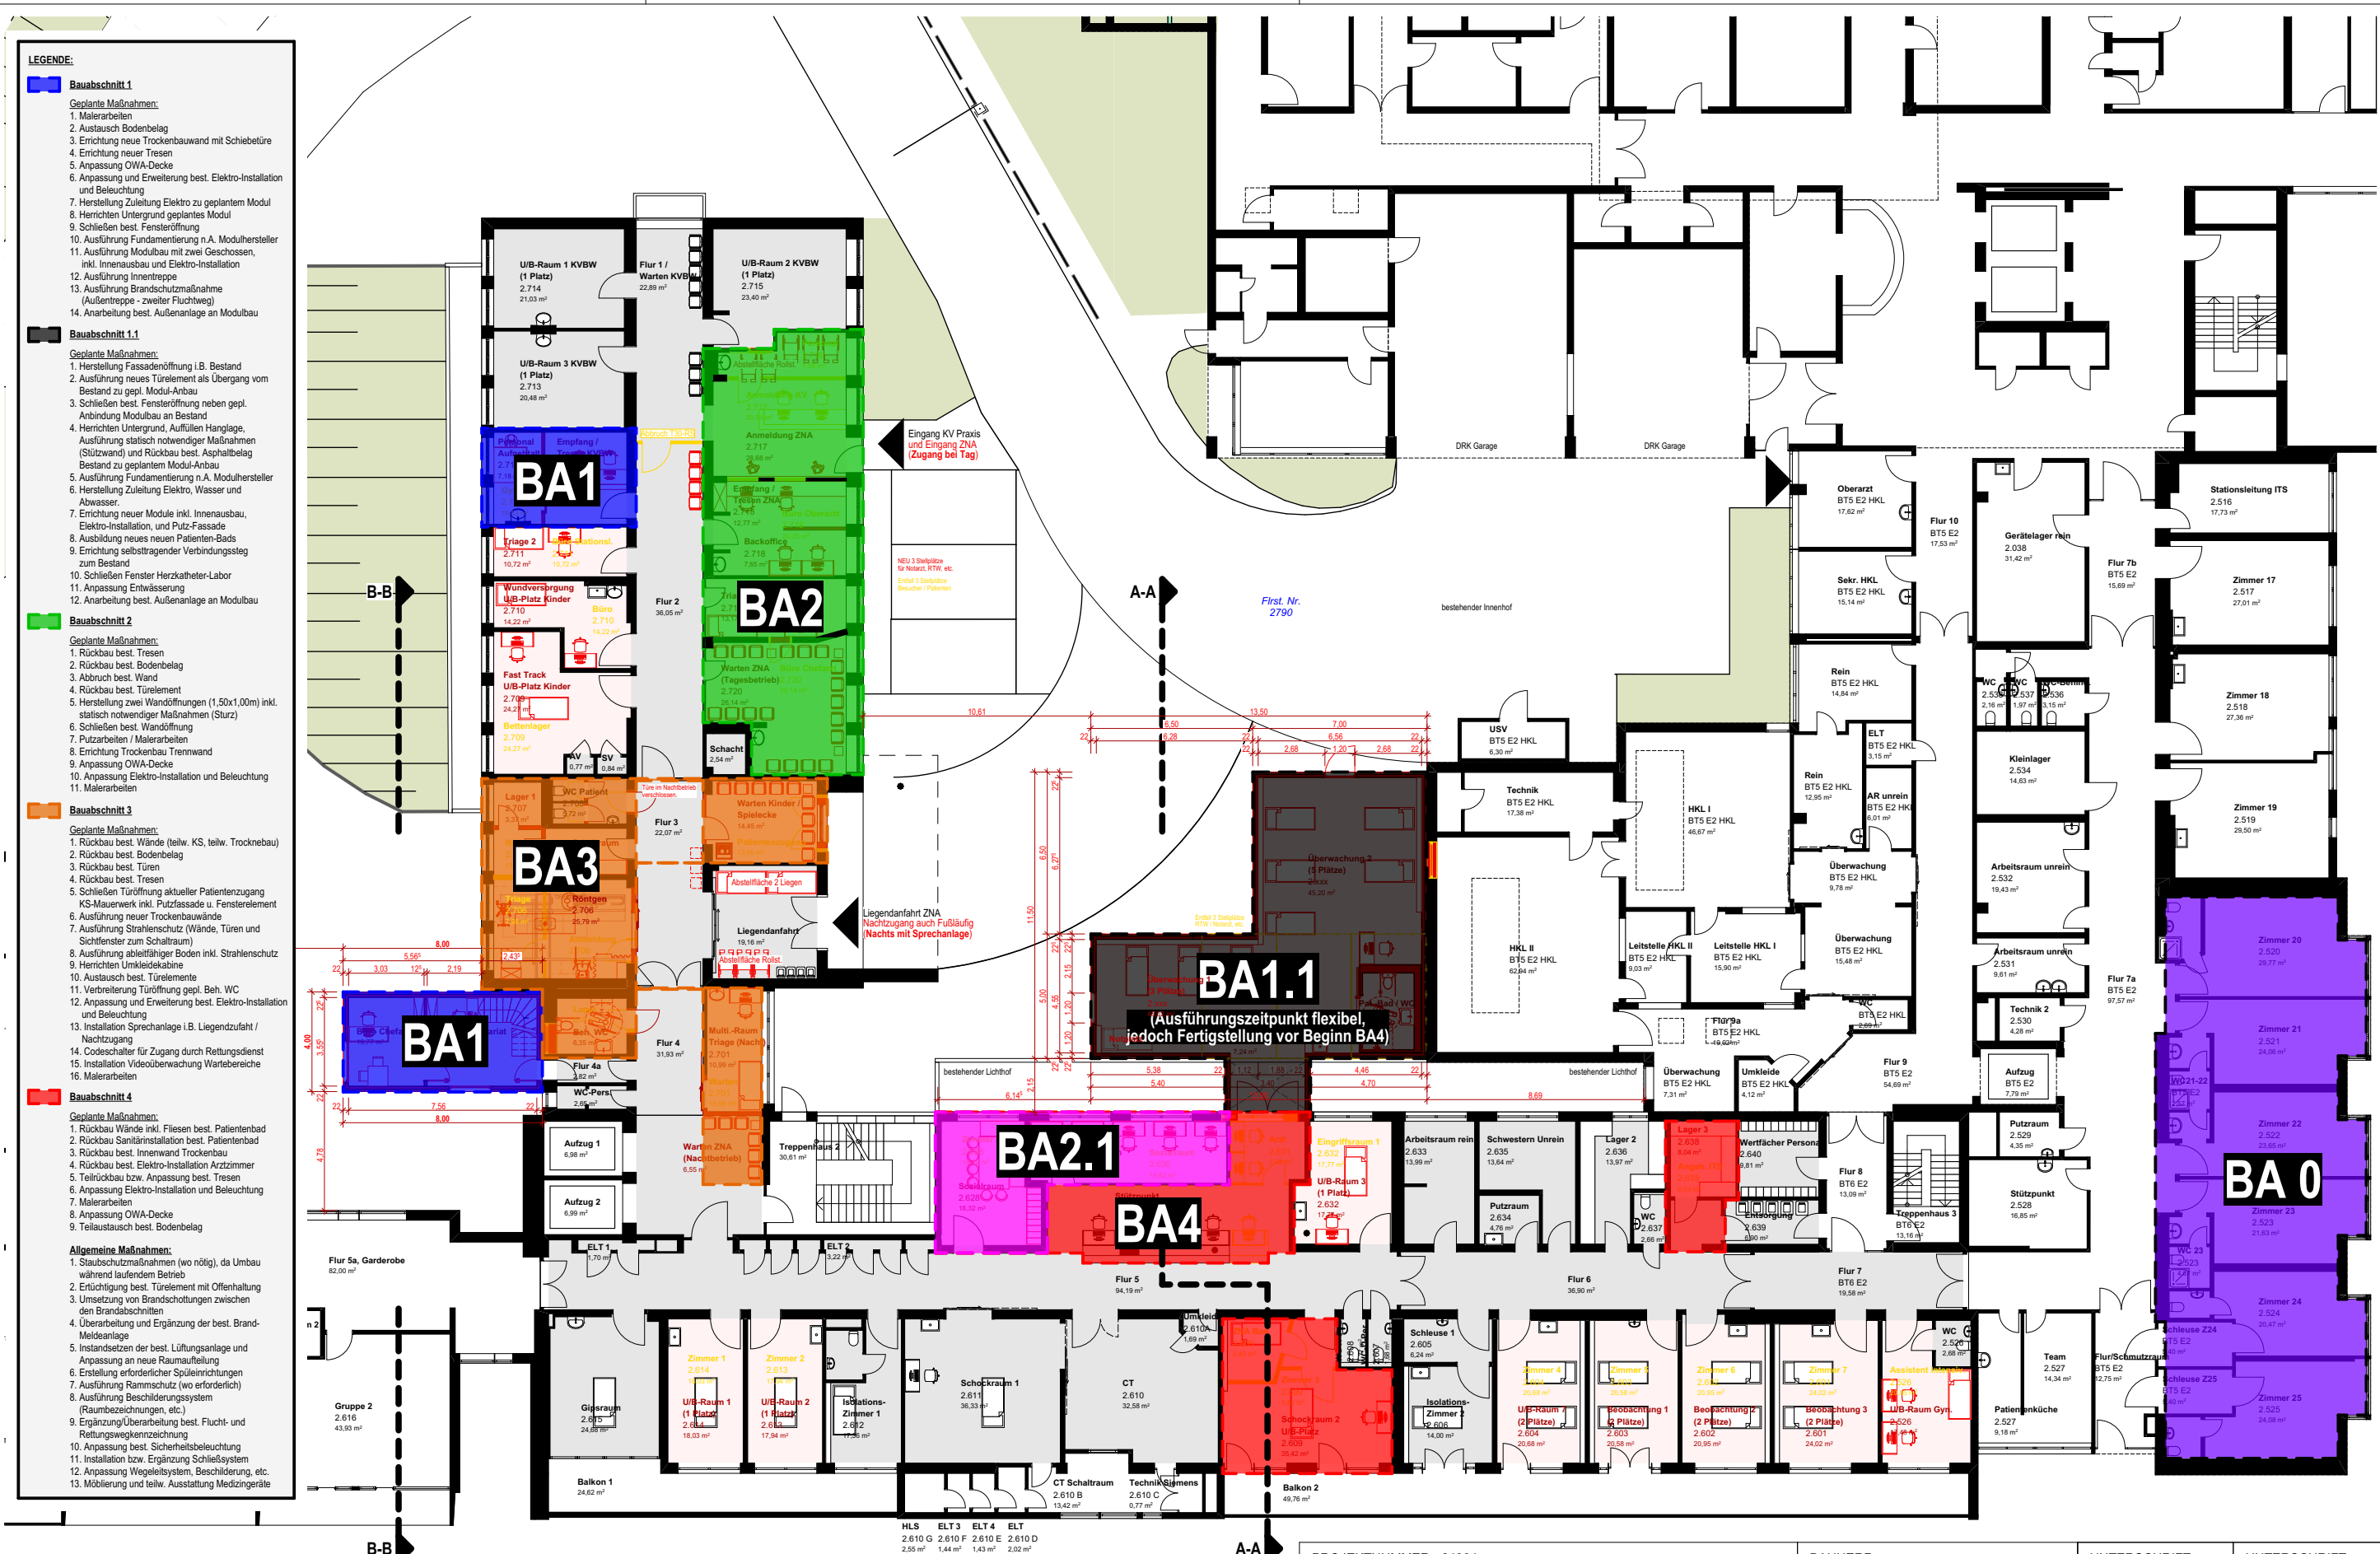

PROJEKTNUMMER: 20004 OAK_ERW._UND_UMSTRUKTURIERUNG_ZNA Im Kälblesrain 1 73430 Aalen ± 0,00 = IN PROJ. INF. m ü.NN		BAUHERR: Kliniken Ostalb gkAöR oder Immobilien Kliniken Ostalb Im Kälblesrain 1, 73430 Aalen		UNTERSCHRIFT BAUHERR:		UNTERSCHRIFT ARCHITEKT:					
Kliniken Ostalb		PLANUNGSSTAND: BAUANTRAG		GEZEICHNET VON: AP		PLANGRÖSSE: DIN A3 - quer		MAßSTAB: 1:250		PLANERST.: 31.03.2026	
		PLAN: GRUNDRISS EG - ÜBERSICHT MASSNAHMEN						PLAN NR: BG-02.1			