

Konzeptstudie Neubau Park- und Mobilitätsstation in Aalen



326 V4 Visualisierung

Bauherr

LANDRATSAMT OSTALBKREIS
VERTR. DURCH LANDRAT DR. JOACHIM BLÄSE
STUTTGARTER STRASSE 41 73430 AALEN

Planverfasser

ARCHITEKTURBÜRO ANTON UMMENHOFER
DIPL. - ING. FREIER ARCHITEKT BDA
BLUMENSTRASSE 36 70182 STUTTGART

Konzeptstudie Neubau Park- und Mobilitätsstation in Aalen




326 V4 - 2 Visualisierung

Bauherr


LANDRATSAMT OSTALBKREIS
VERTR. DURCH LANDRAT DR. JOACHIM BLÄSE
STUTTGARTER STRASSE 41 73430 AALEN

Planverfasser


ARCHITEKTURBÜRO ANTON UMMENHOFER
DIPL. - ING. FREIER ARCHITEKT BDA
BLUMENSTRASSE 36 70182 STUTTGART

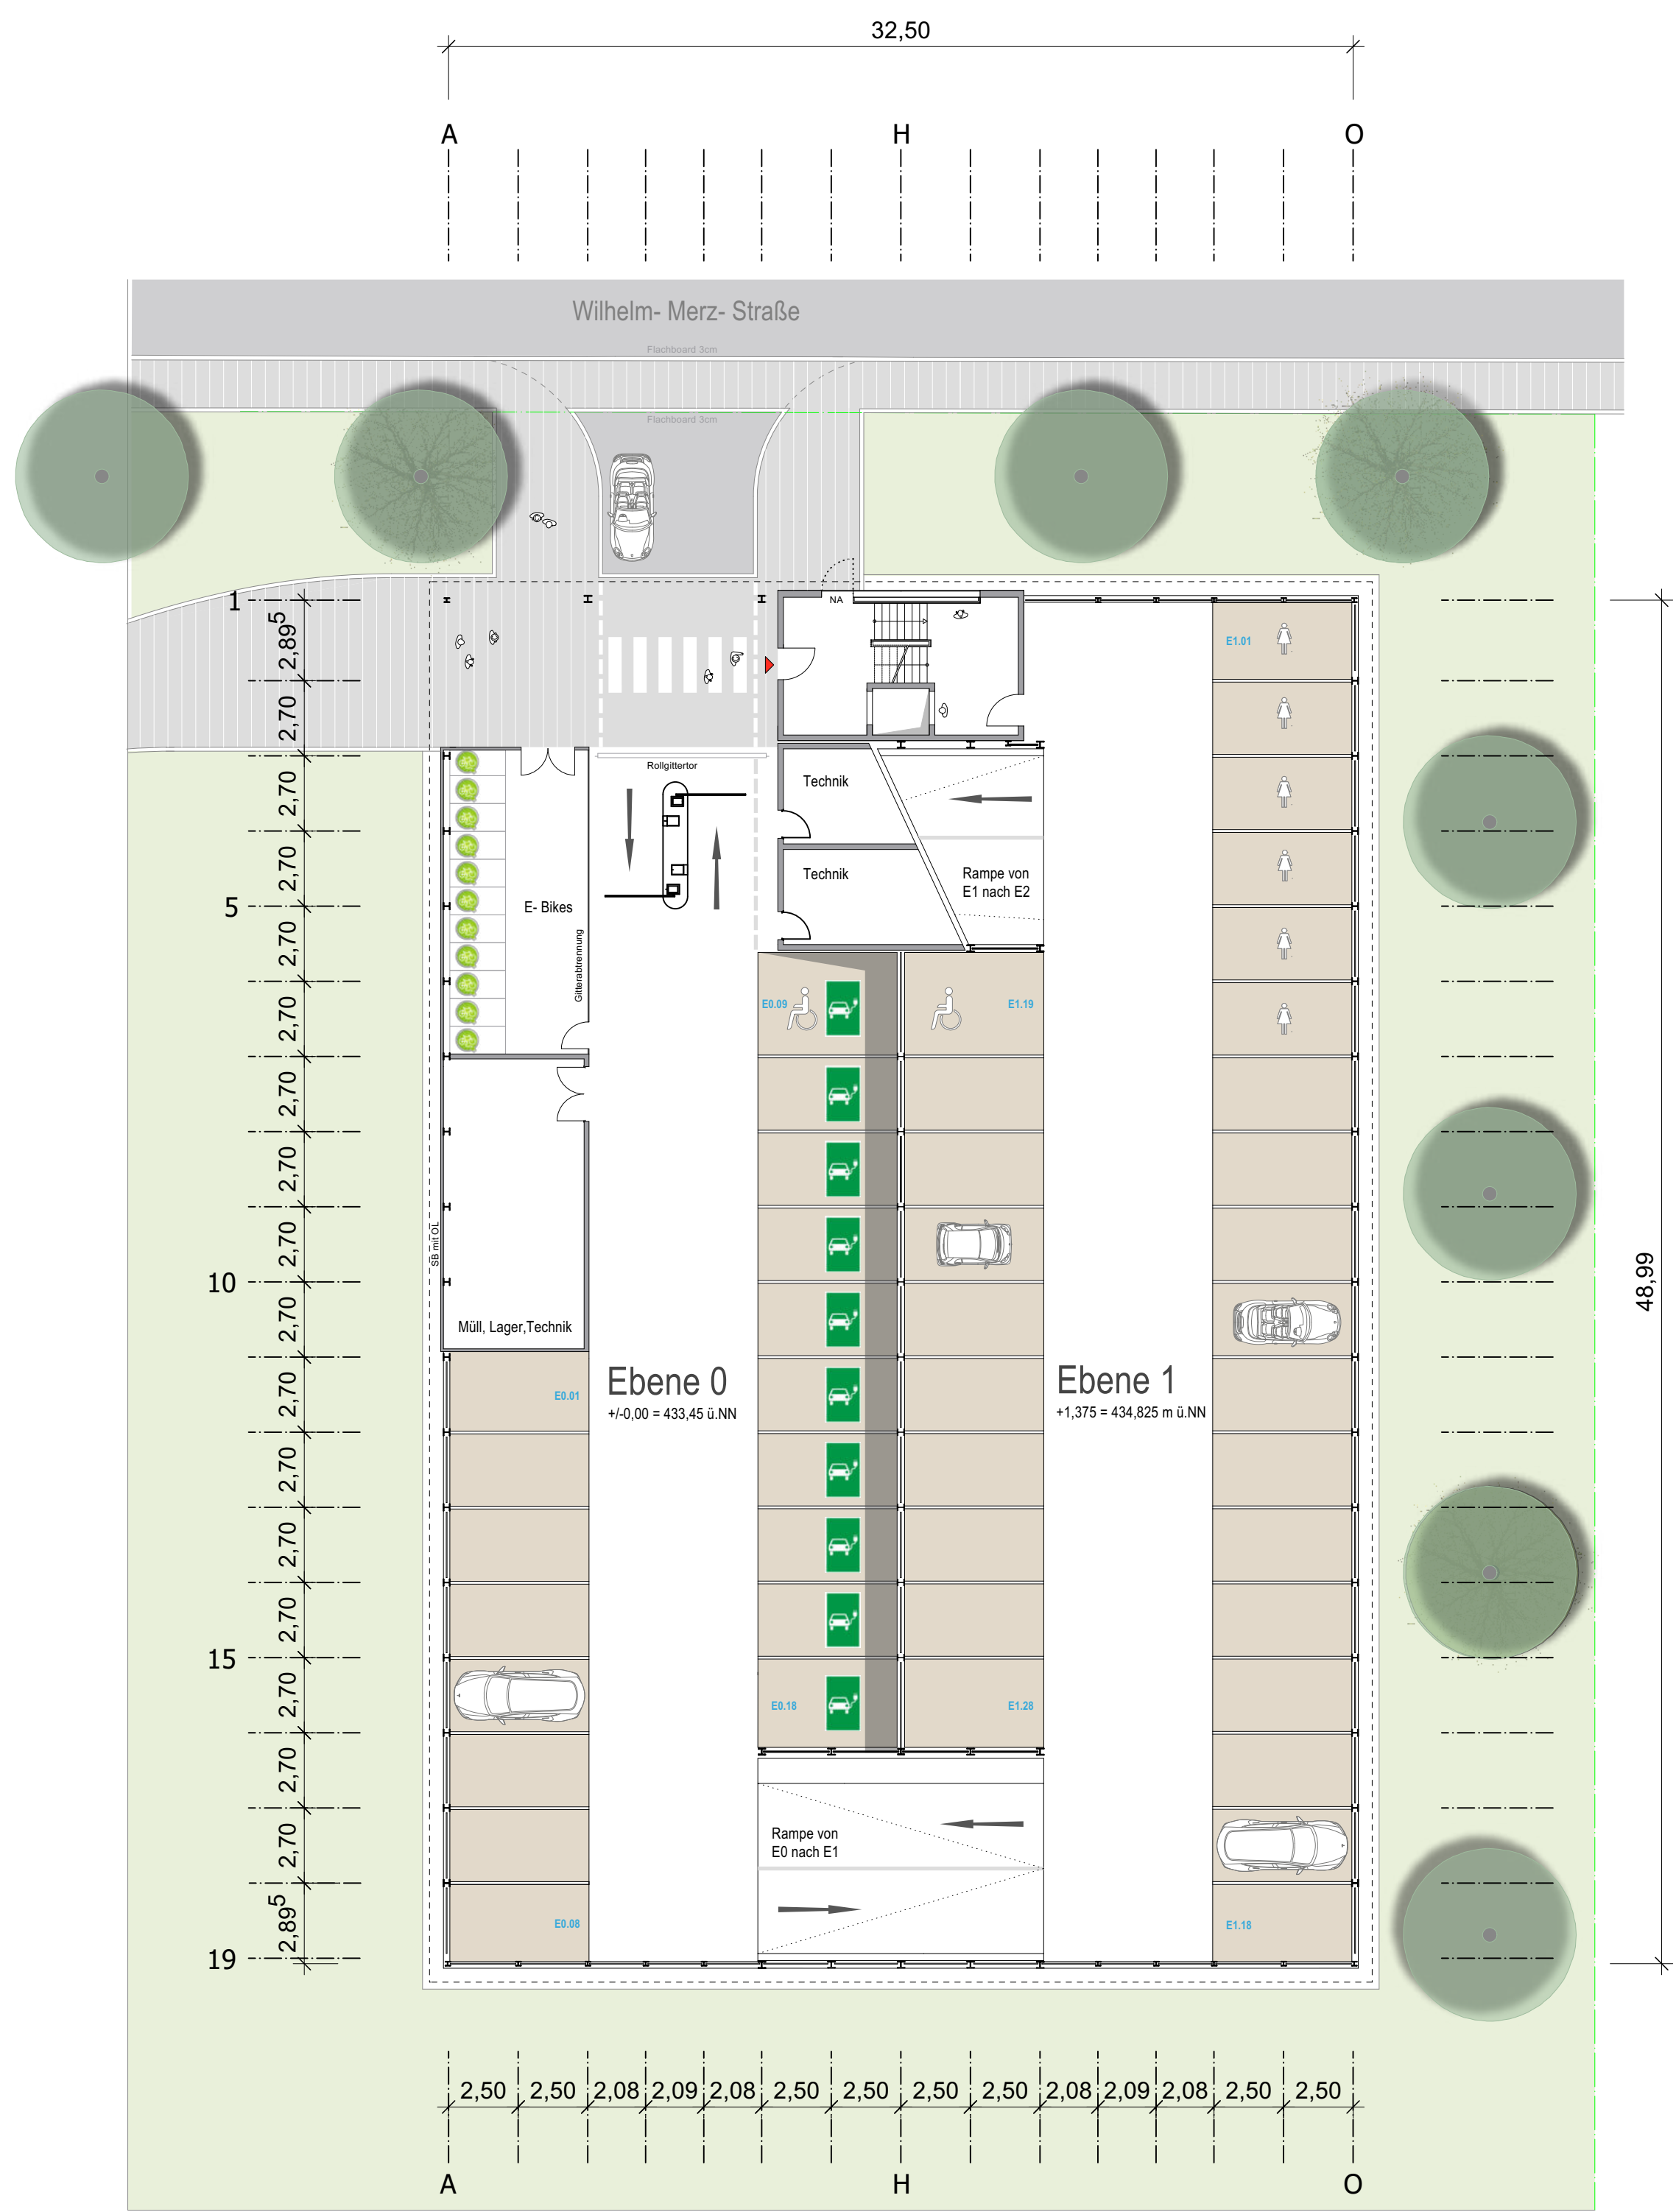


Erdgeschoss M 1:200

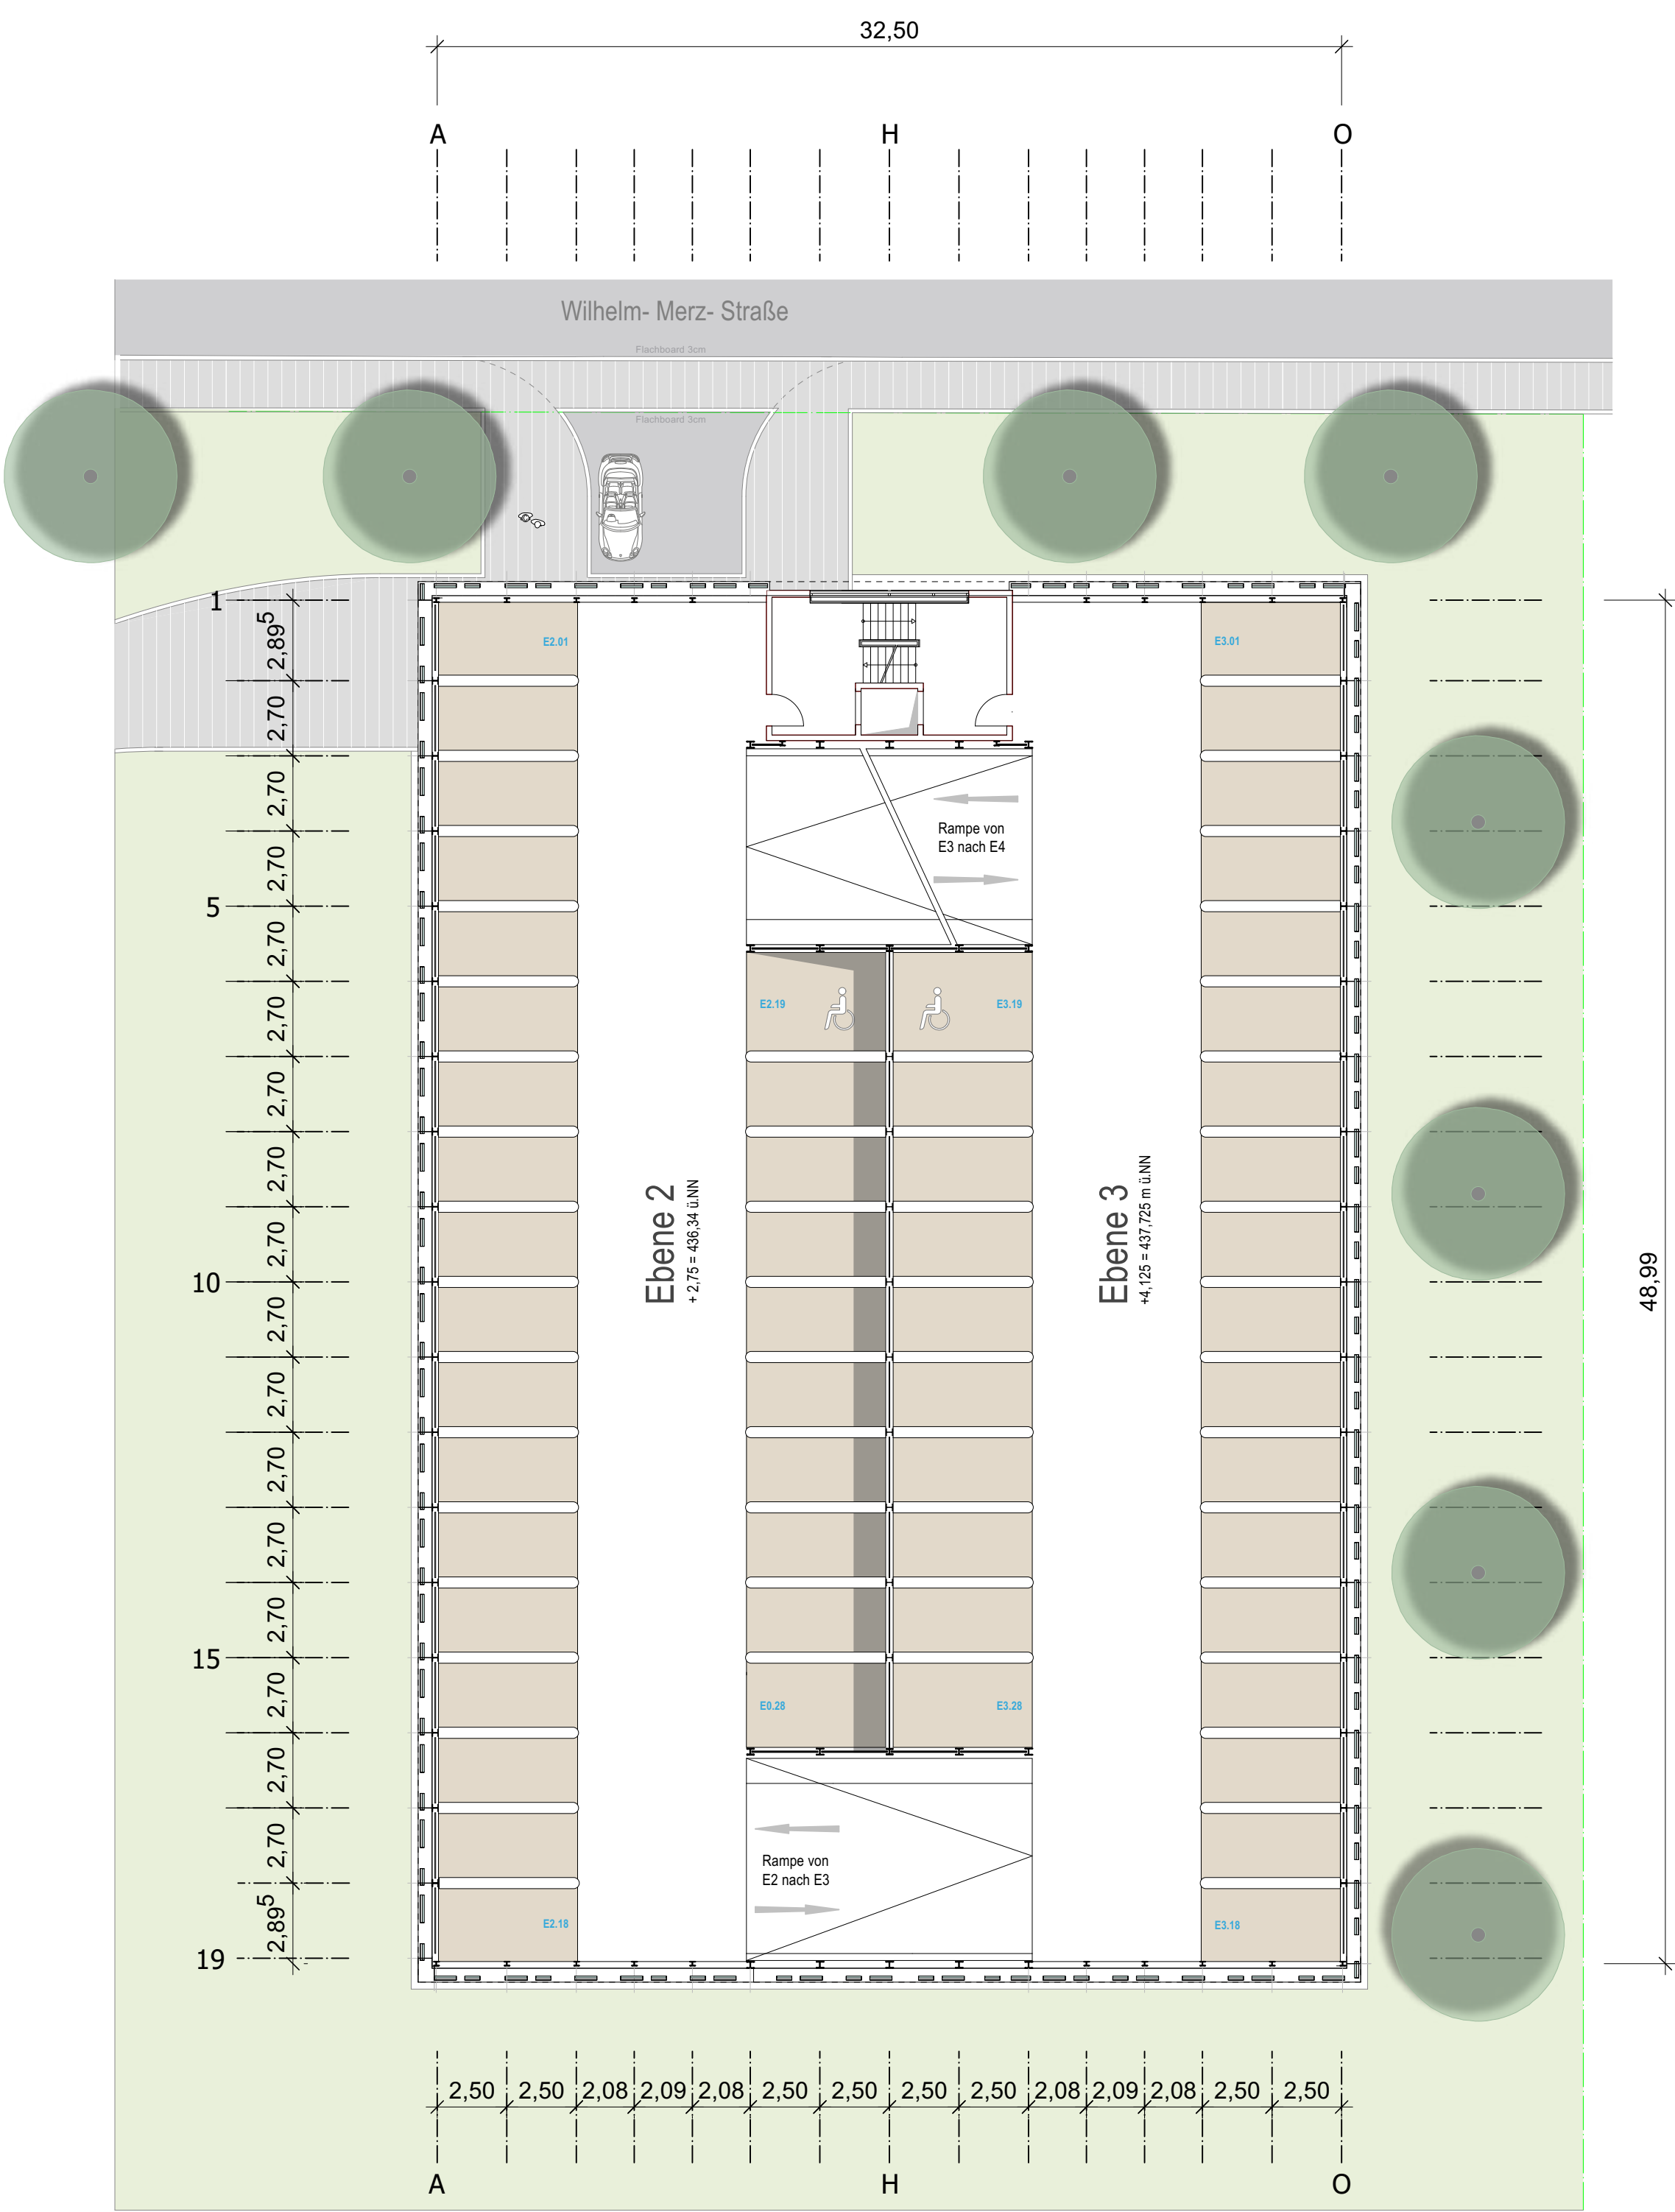


Regelgeschoss M 1:200

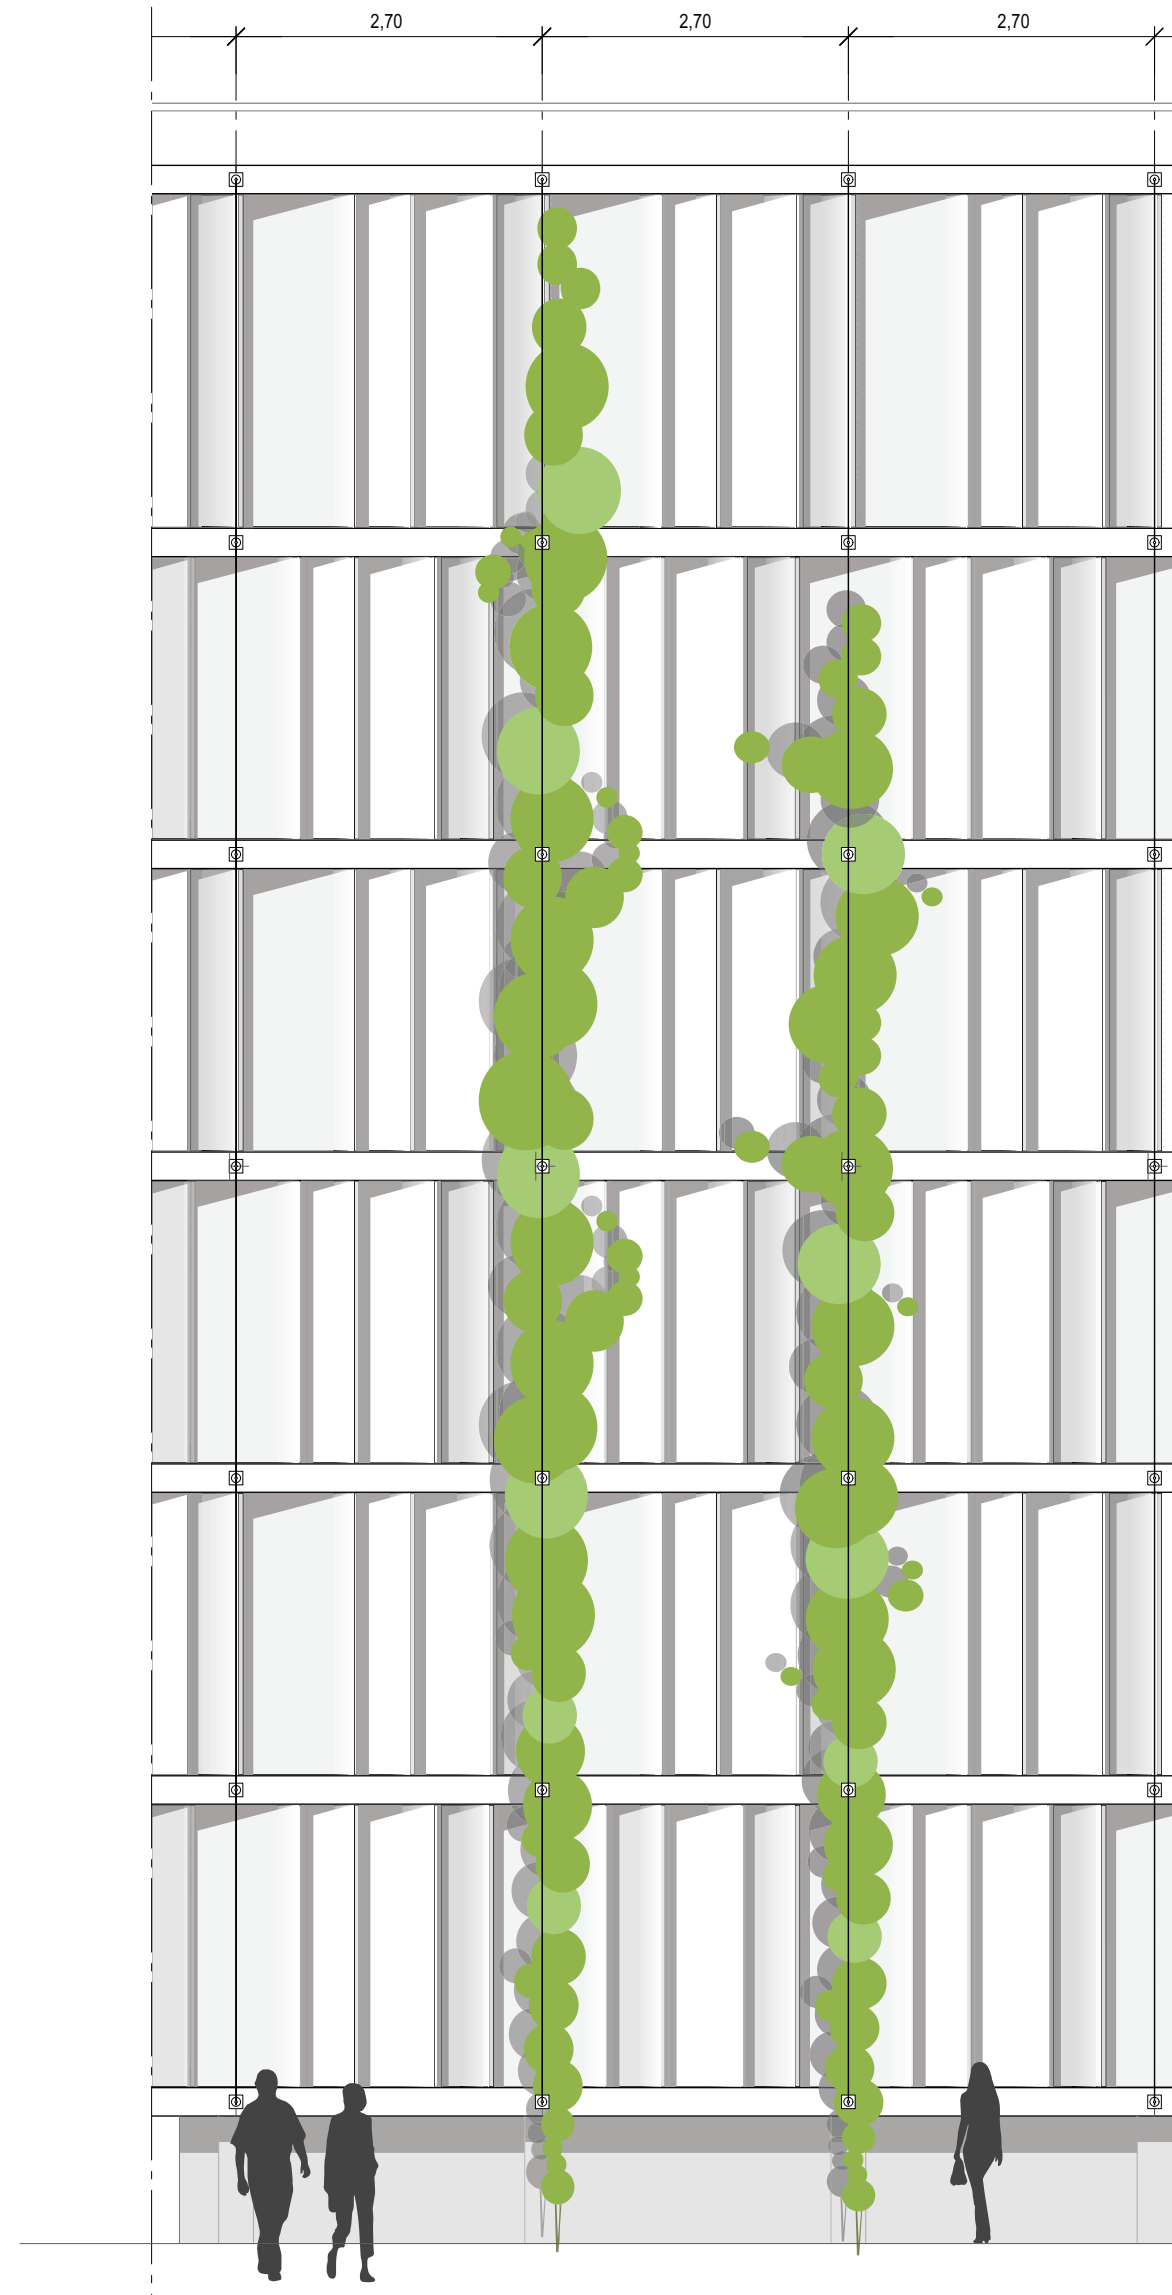

Detailansicht M 1:50 (75%)

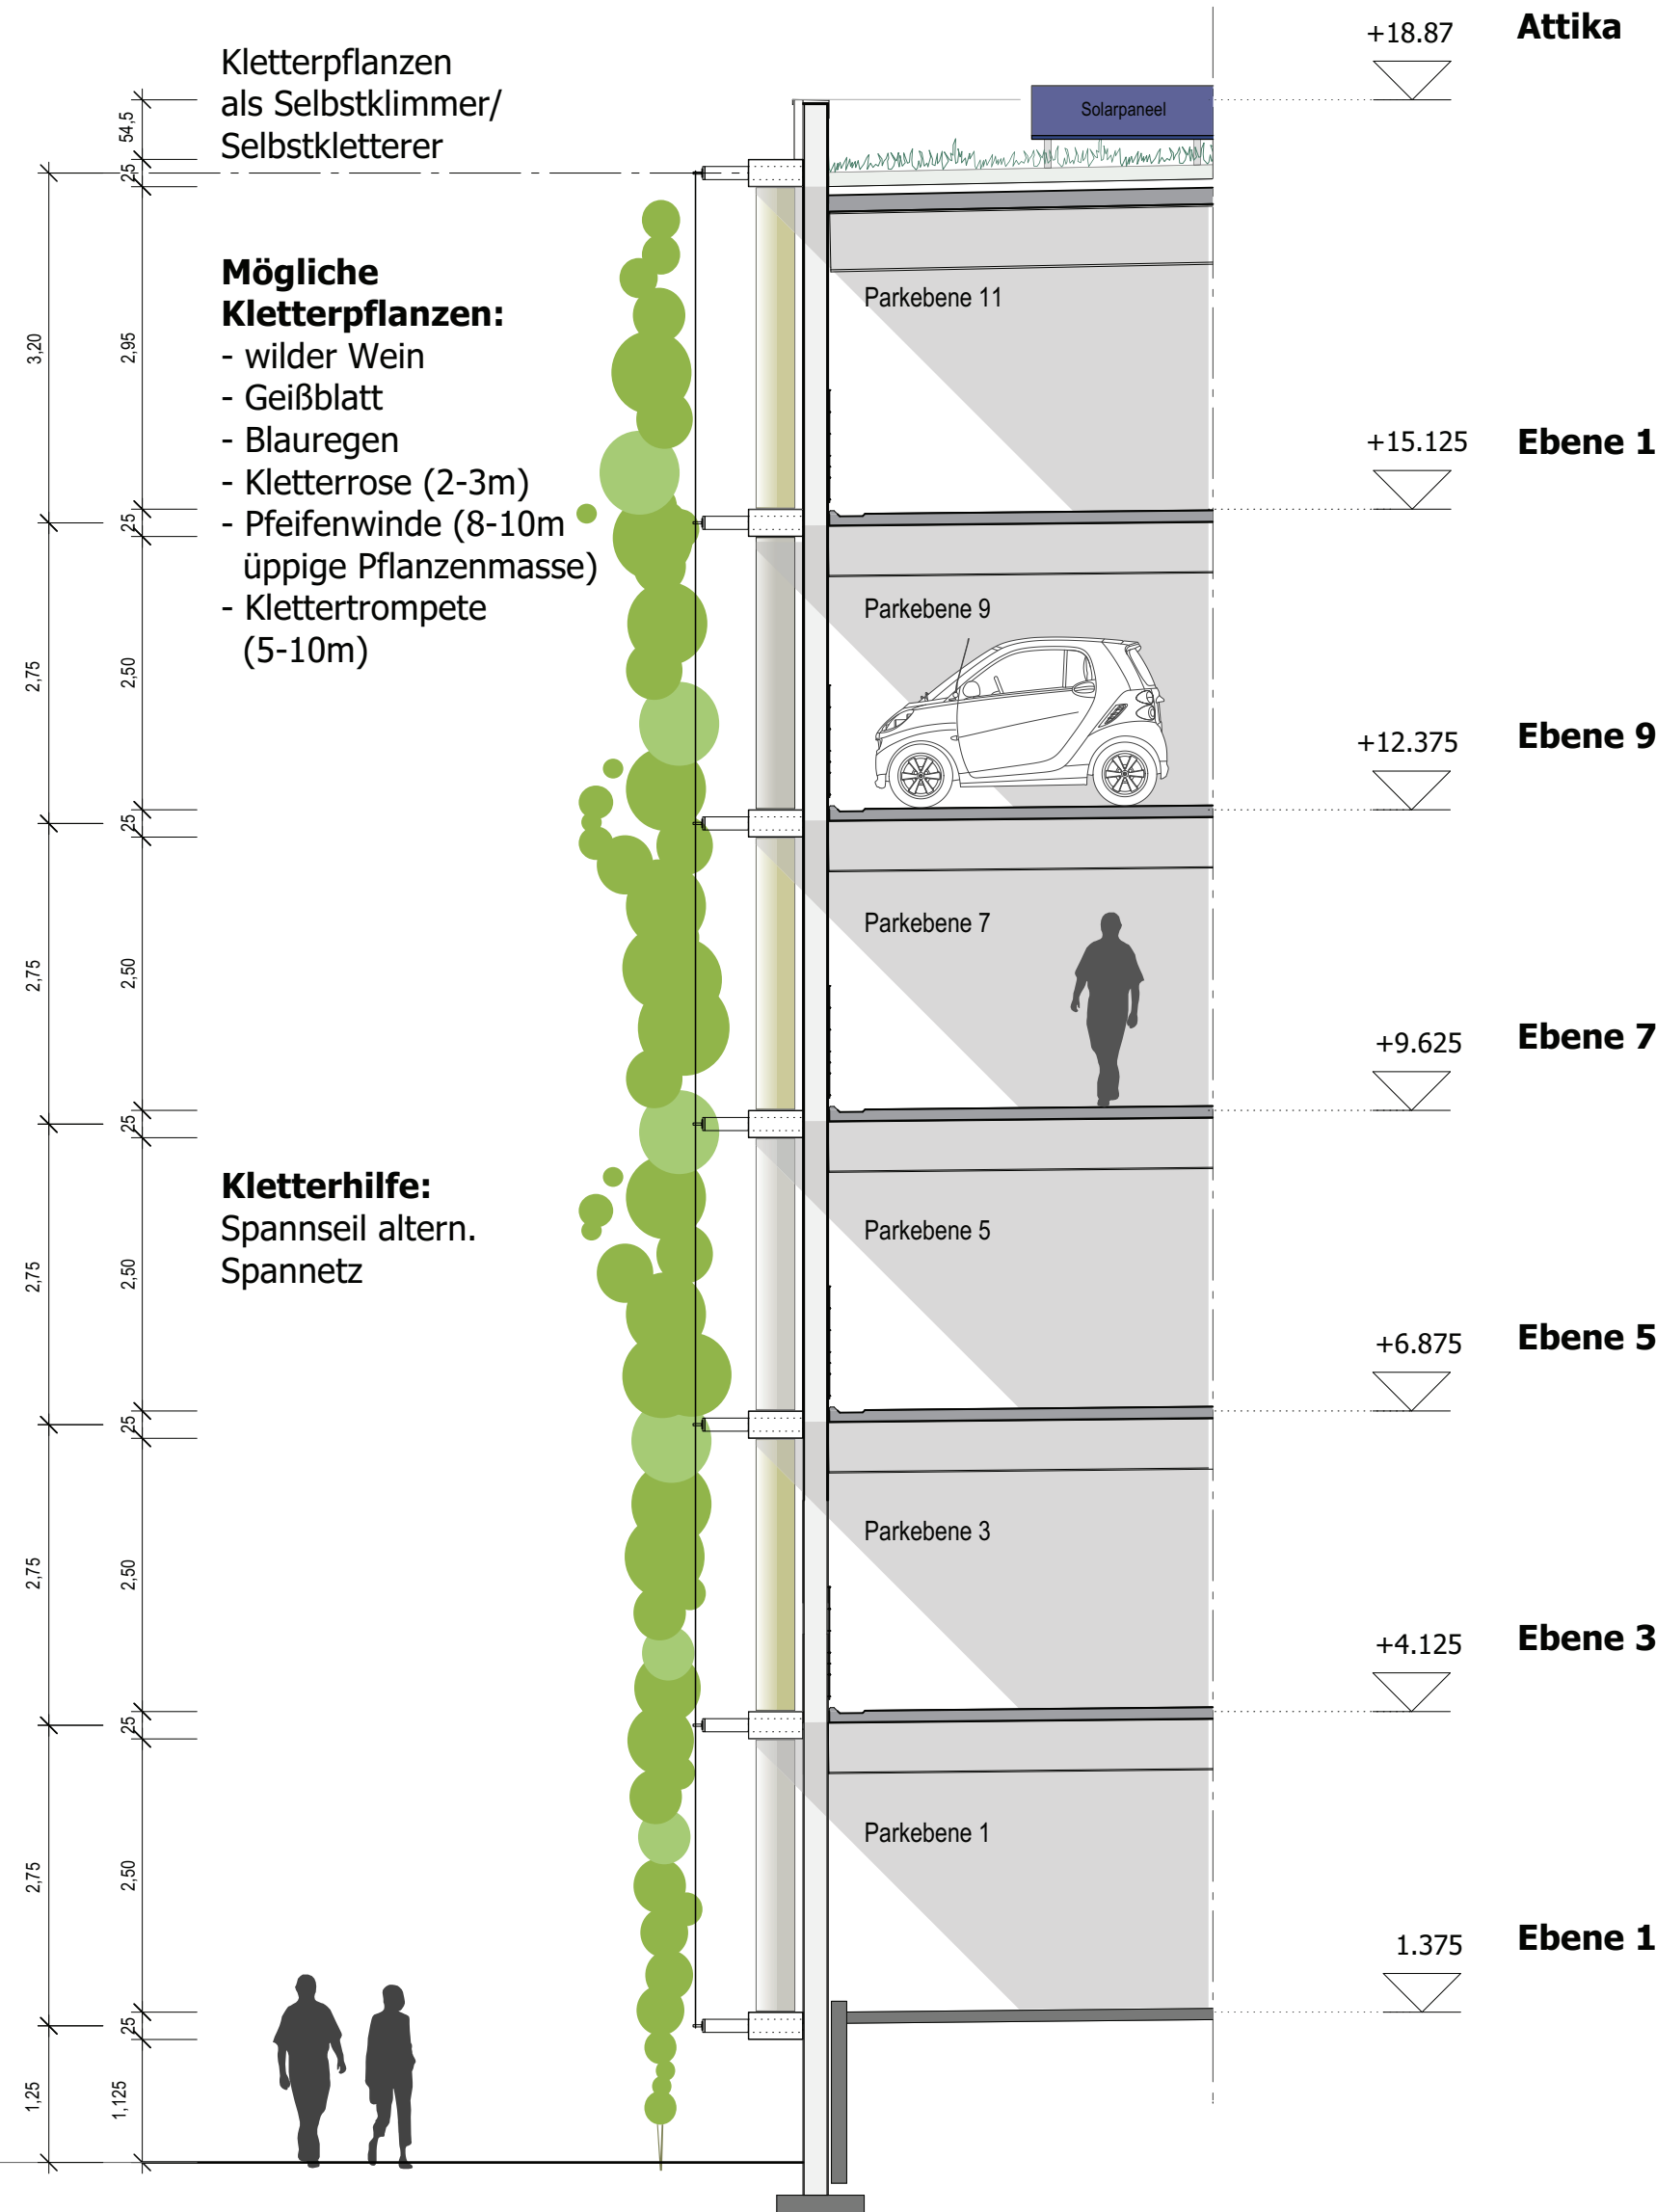

Detailschnitt M 1:50 (75%)

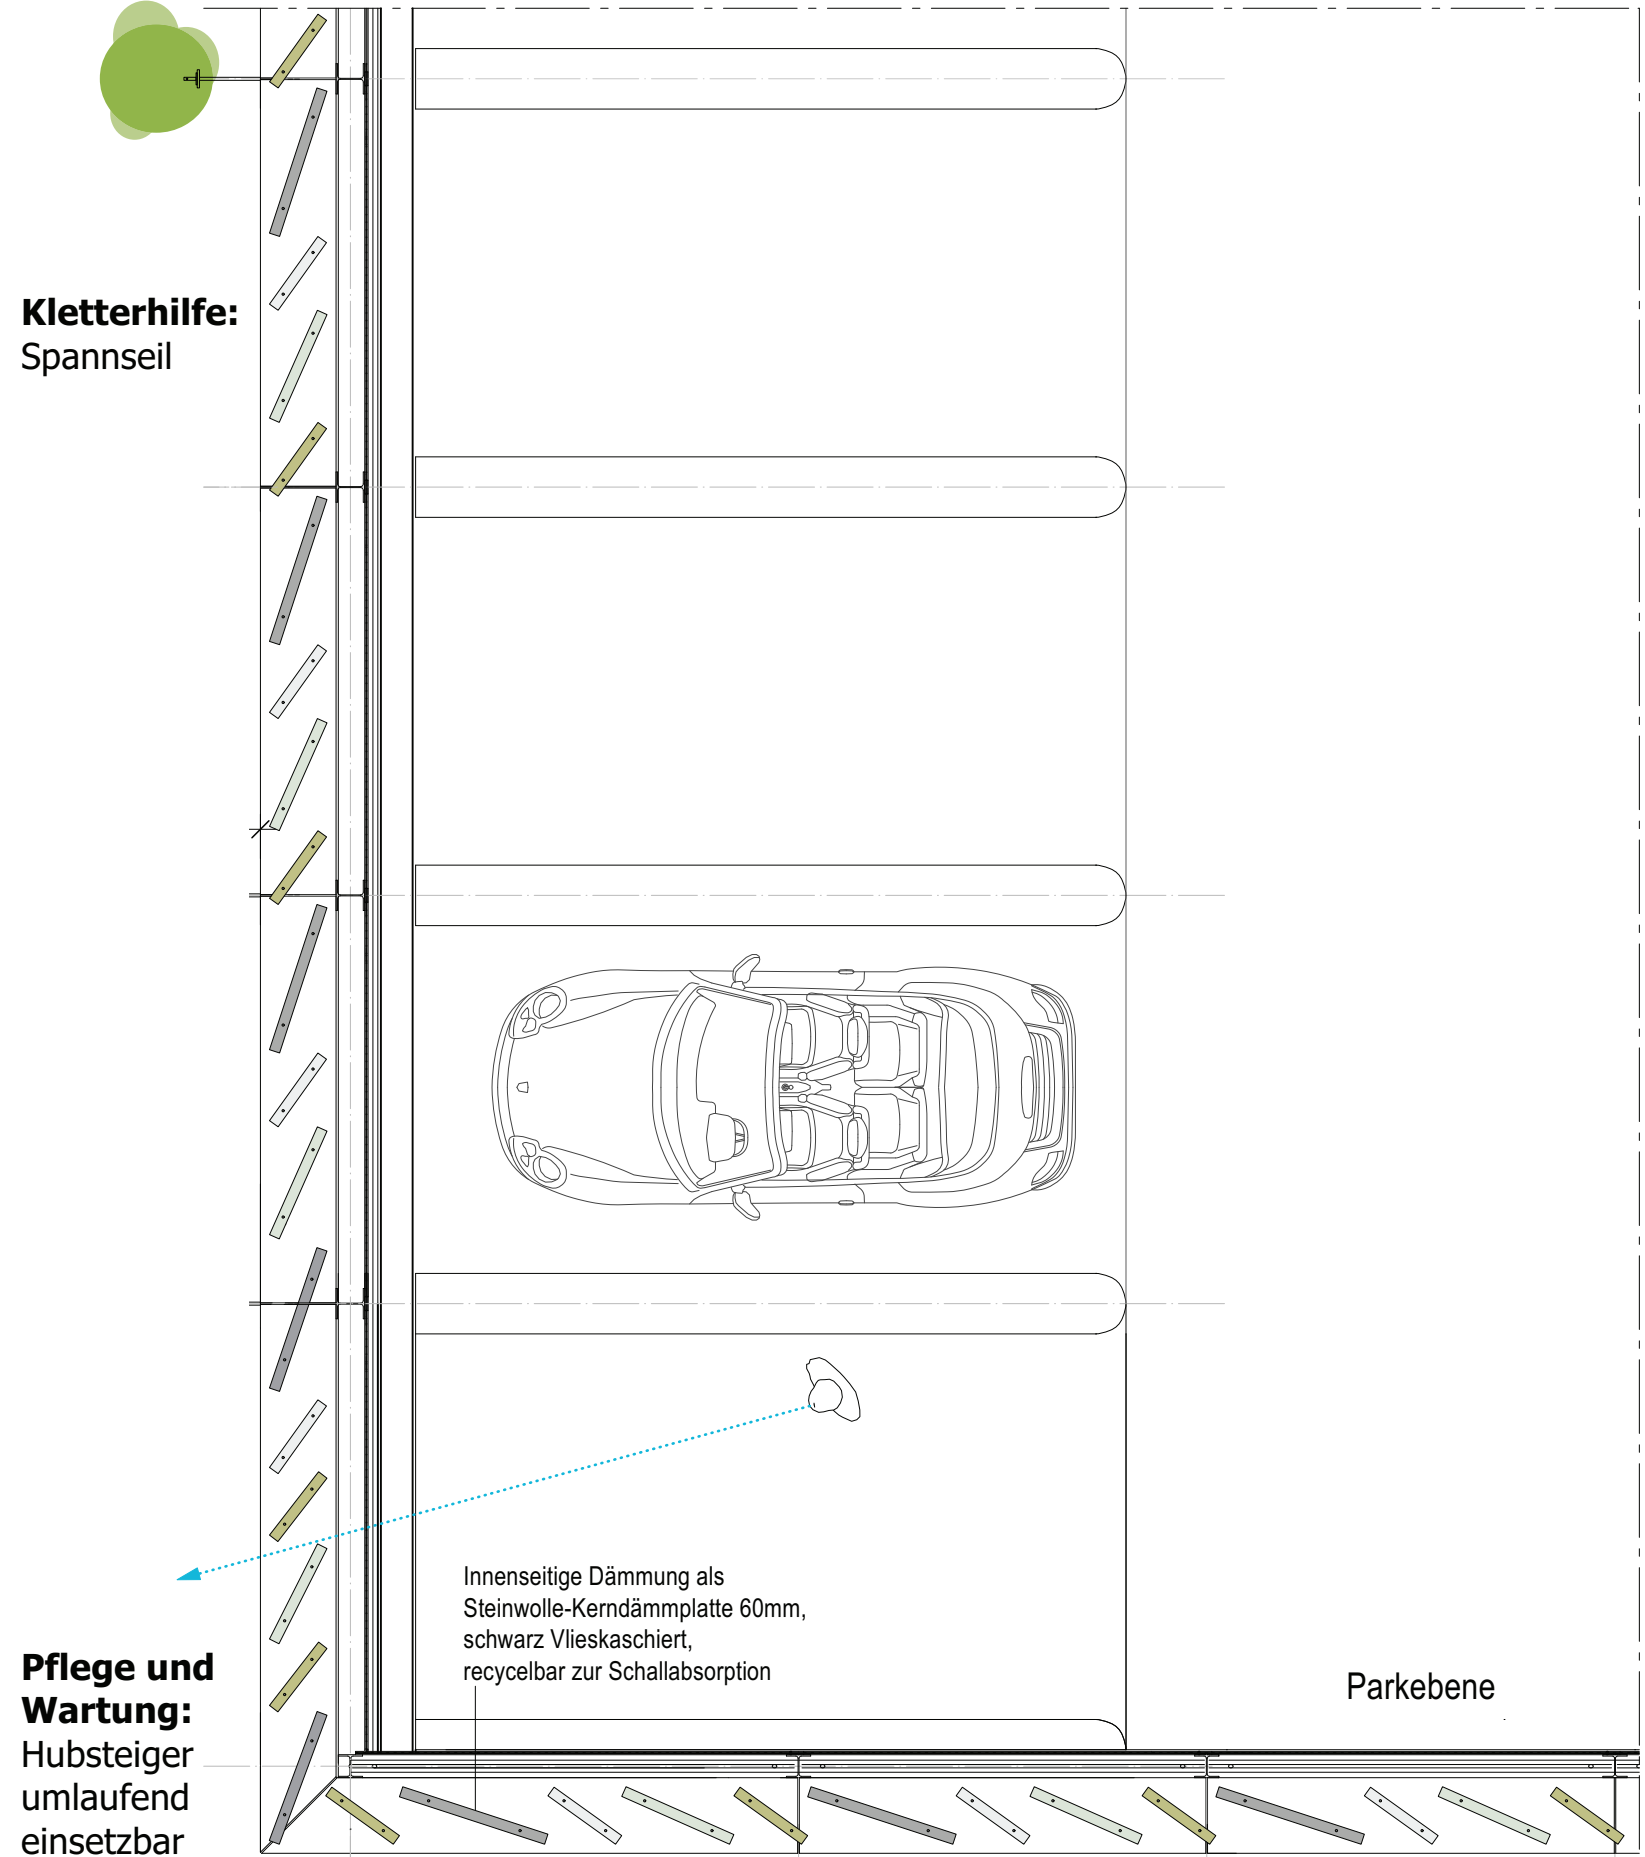

Ausschnitt Detailgrundriss M 1:50

Ranksysteme:
Fassadenbegrünung über
Spannseile oder Spannnetze

Fachregeln:
FLL Richtlinien. DIN 1055-4 "Windlasten"
Prüfung Windsoglasten

Detailschnitte Fassade / Ranksysteme	1:50	1311.054.500
Vorentwurfsplanung		
Projekt		
Neubau Park- und Mobilitätsstation in Aalen		
Bauherr: Landratsamt Ostalbkreis Vertr. durch Landrat Dr. Joachim Bläse Stuttgarter Straße 41 73430 Aalen		
Architekt: Architekturbüro Anton Ummenhofer Dipl.-Ing. Freier Architekt BDA Blumenstraße 36 70182 Stuttgart Tel: 0711/21589-0 Fax: 0711/21589-50 e-mail: info@antonummenhofer.com		
Plan Detailschnitte Fassade Ranksysteme für Fassadenbegrünung		Plan-Nr.
Datum	15.02.2022	Maßstab 1:50 1311.054.500