


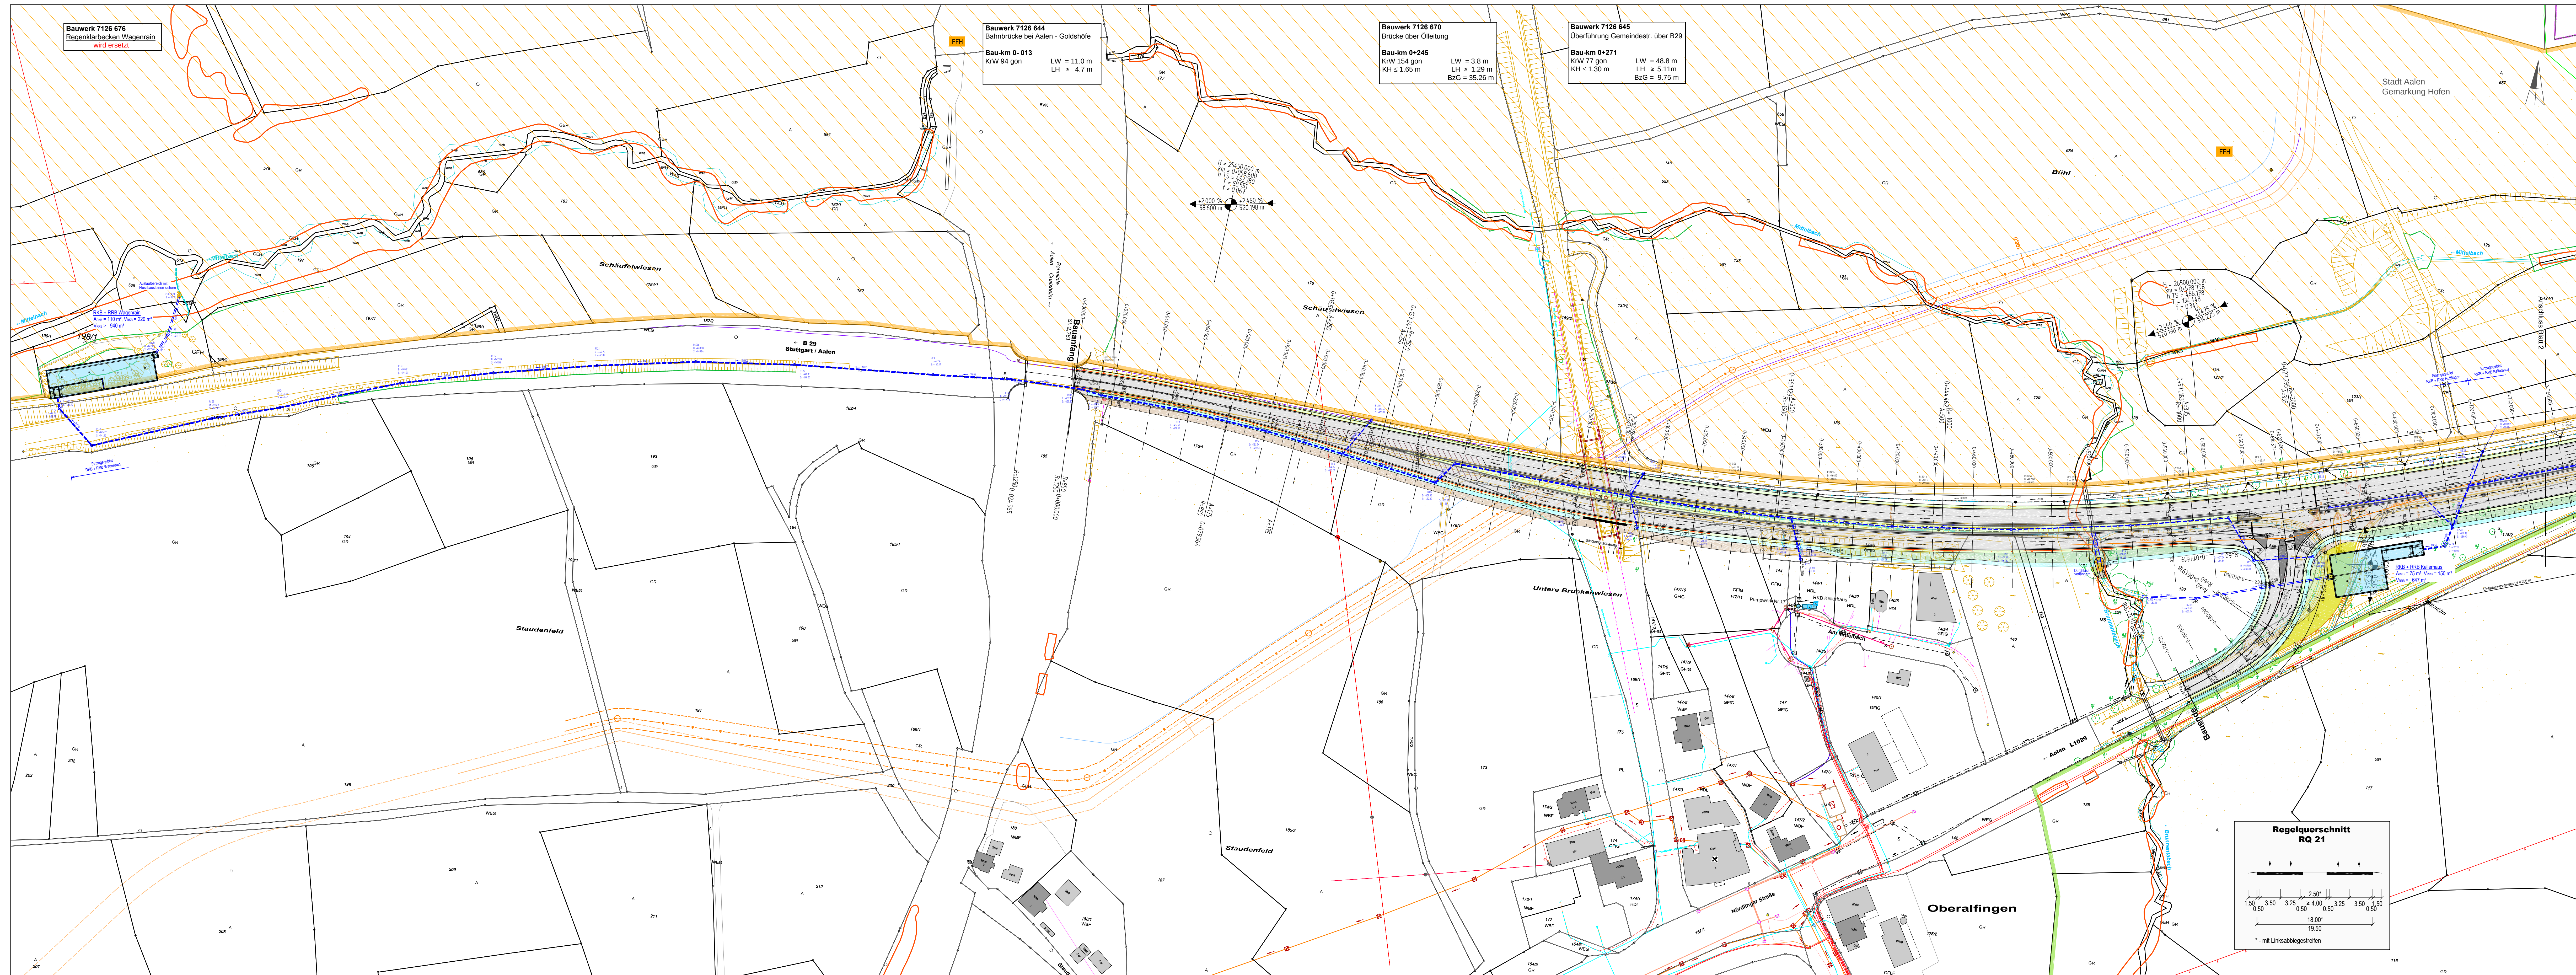

Zeichenerklärung

Planung

- Einschnittbösung
- Mulde mit Fließrichtung
- Strassennebenflächen
- Fahrbahn mit Achse
- Bankett
- Wirtschaftsweg
- Gehweg
- Fahrbahnteiler / Insel / Parkstreifen
- Bankett mit Zufahrt
- gemeinsamer Geh- und Radweg mit Zufahrt
- Dammabösung
- Entwässerungsgraben mit Fließrichtung
- Stützwand
- Brücke mit Widerlager
- Tunnelportal

Versorgungseinrichtungen

vorhanden

- Trinkwasserleitung
- Lochwasserleitung
- Gasleitung
- E-Freileitung
- E-Leitung
- Fernmeldeleitung (Telefon)
- Schmutzwasserleitung
- Mischwasserleitung
- TAL Pipeline mit Schutzstreifen
- FBG Pipeline mit Schutzstreifen
- EPS Leitung
- LWL Kabel

geplant

- Regenwasserleitung
- Drainageleitung
- Straßenablauf
- Prüfschacht
- Rohrdurchlass Ablaufkanal
- En-/ Auslauf mit Bösungsstück
- Standort Regenwasserbehandlungsanlage

Entwässerung

vorhanden

- Regenwasserleitung
- Drainageleitung
- Straßenablauf
- Prüfschacht
- Rohrdurchlass Ablaufkanal
- En-/ Auslauf mit Bösungsstück
- Standort Regenwasserbehandlungsanlage

Schutzgebiete

Natur, Landschaft, Wasser

- FFH-Gebiet
- Landschaftsschutzgebiet
- Biotopt

Sonstiges

- freizuhaltendes Sichtfeld
- Schutzeinrichtung
- Betonstützwand

Straßenbauverwaltung
Baden-Württemberg
Regierungspräsidium Stuttgart

Landratsamt Ostalbkreis
Geschäftsbereich Straßenbau

Obere Straße 13
73479 Ellwangen
Tel. 07961/567-3221
Fax 07961/567-3219
strassenbau@ostalbkreis.de

Ingenieurbüro
Junginger + Partner GmbH
Tafelhofstraße 12
89518 Heidenheim
Telefon 07321/9843-0
Telefax 07321/9843-13

Gefertigt:
Heidenheim, den 27.10.2017

C. Heiß

Anfangsstation	7126076	7126079	2781
Endstation	7127012	7127013	0245

Landratsamt Ostalbkreis
Straße: B 29
Nächster Ort: Westhausen

B 29 - vierspuriger Ausbau zwischen
Aalen-Oberalfingen und der
Einnäherung K 3319 Westhausen
- VORENTWURF -

Aufgestellt:
Ellwangen/Jagst, den

LANDRATSAMT OSTALBKREIS

Unterlage: 5
Blatt: 1

Datum	Zeichen
21.08.2017	SM / AH
21.08.2017	KW / AH

Lageplan 1
Maßstab: 1:1000