


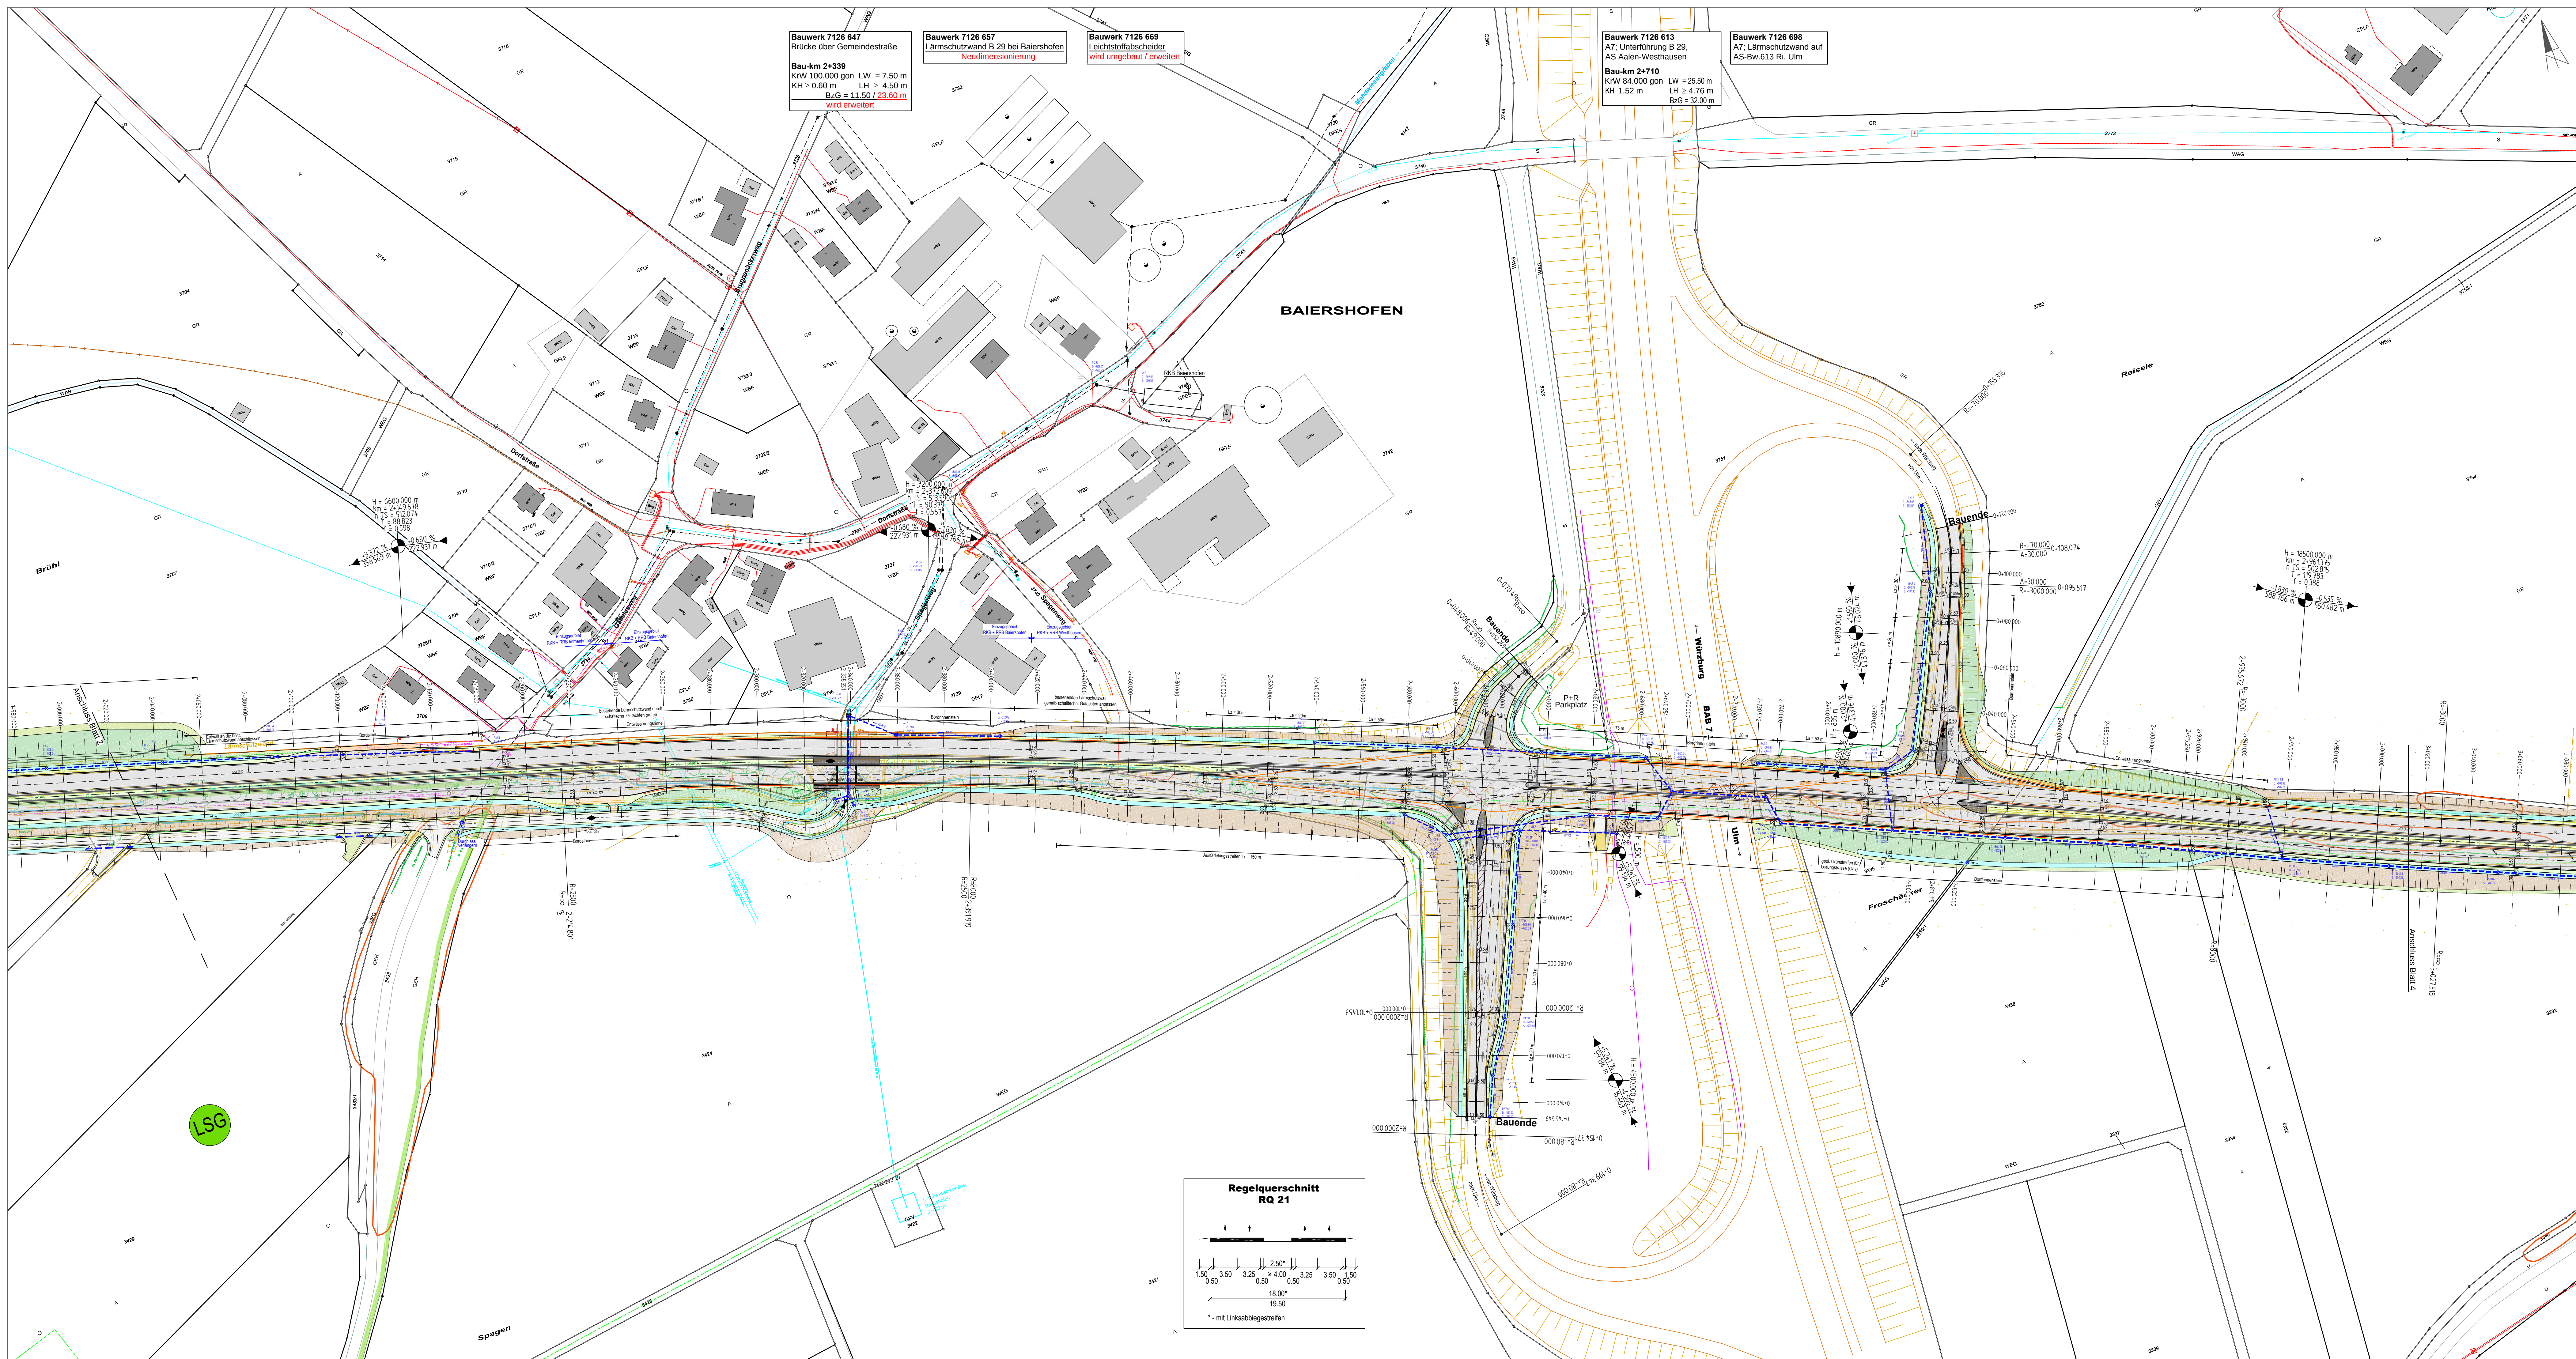

Zeichenerklärung

Planung

- Einschnittböschung
- Mulde mit Fließrichtung
- Straßennebenflächen
- Fahrbahn mit Achse
- Bankett
- Wirtschaftsweg
- Gehweg
- Fahrbahnteiler / Insel / Parkstreifen
- Bankett mit Zufahrt
- gemeinsamer Geh- und Radweg mit Zufahrt
- Dammabdeckung
- Entwässerungsgraben mit Fließrichtung
- Stützwand
- Brücke mit Widerlager
- Tunnelportal

Versorgungseinrichtungen

vorhanden

- Trinkwasserleitung
- Löschwasserleitung
- Gasleitung
- E-Freileitung
- E-Leitung
- Fernmeldeleitung (Telekom)
- Schmutzwasserleitung
- Mischwasserleitung
- TAL Pipeline mit Schutzstreifen
- FBG Pipeline mit Schutzstreifen
- EPS Leitung
- LWL Kabel

vorhanden

- Trinkwasserleitung
- Löschwasserleitung
- Gasleitung
- E-Freileitung
- E-Leitung
- Fernmeldeleitung (Telekom)
- Schmutzwasserleitung
- Mischwasserleitung
- TAL Pipeline mit Schutzstreifen
- FBG Pipeline mit Schutzstreifen
- EPS Leitung
- LWL Kabel

geplant

- Regenwasserleitung
- Drainageleitung
- Straßenablauf
- Prüfschacht
- Rohrdurchlass, Ablaufkanal
- Ein- / Auslauf mit Böschungsstück
- Standort
- Regenwasserbehandlungsanlage

Schutzgebiete

Natur, Landschaft, Wasser

- FFH-Gebiet
- Landschaftsschutzgebiet
- Biotope

Sonstiges

- freizuhaltenes Sichtfeld
- Schutzeinrichtung
- Betonstützwand

Entwässerung

vorhanden

- Regenwasserleitung
- Drainageleitung
- Straßenablauf
- Prüfschacht
- Rohrdurchlass, Ablaufkanal
- Ein- / Auslauf mit Böschungsstück
- Standort
- Regenwasserbehandlungsanlage

geplant

- Regenwasserleitung
- Drainageleitung
- Straßenablauf
- Prüfschacht
- Rohrdurchlass, Ablaufkanal
- Ein- / Auslauf mit Böschungsstück
- Standort
- Regenwasserbehandlungsanlage

Straßenbauverwaltung
Baden-Württemberg
Regierungspräsidium Stuttgart

Landratsamt Ostalbkreis
Geschäftsbereich Straßenbau

Obere Straße 13
73479 Ellwangen
Tel. 07961/567-3221
Fax. 07961/567-3219
strassenbau@ostalbkreis.de

Ingenieurbüro
Junginger + Partner GmbH
Tallhofstraße 12
89518 Heidenheim
Telefon 07321/9843-0
Telefax 07321/9843-13

Gefertigt:
Heidenheim, den 27.10.2017
C. Heiß

	von Netzlinien	nach Netzlinien	Station
Anfangsstation	7126076	7126079	2781
Endstation	7127012	7127013	0245

Landratsamt Ostalbkreis
Straße: B 29
Nächster Ort: Westhausen

Unterlage: 5
Blatt: 3
Datum: 21.08.2017
Zeichen: SM / AH
gezeichnet: 21.08.2017
KW / AH: KW / AH

B 29 - vierspuriger Ausbau zwischen
Aalen-Oberallfingen und der
Ermündung K 3319 Westhausen

- VORENTWURF -

Lageplan 3
Maßstab: 1:1000

Aufgestellt:
Ellwangen/Agst, den

LANDRATSAMT OSTALBKREIS