


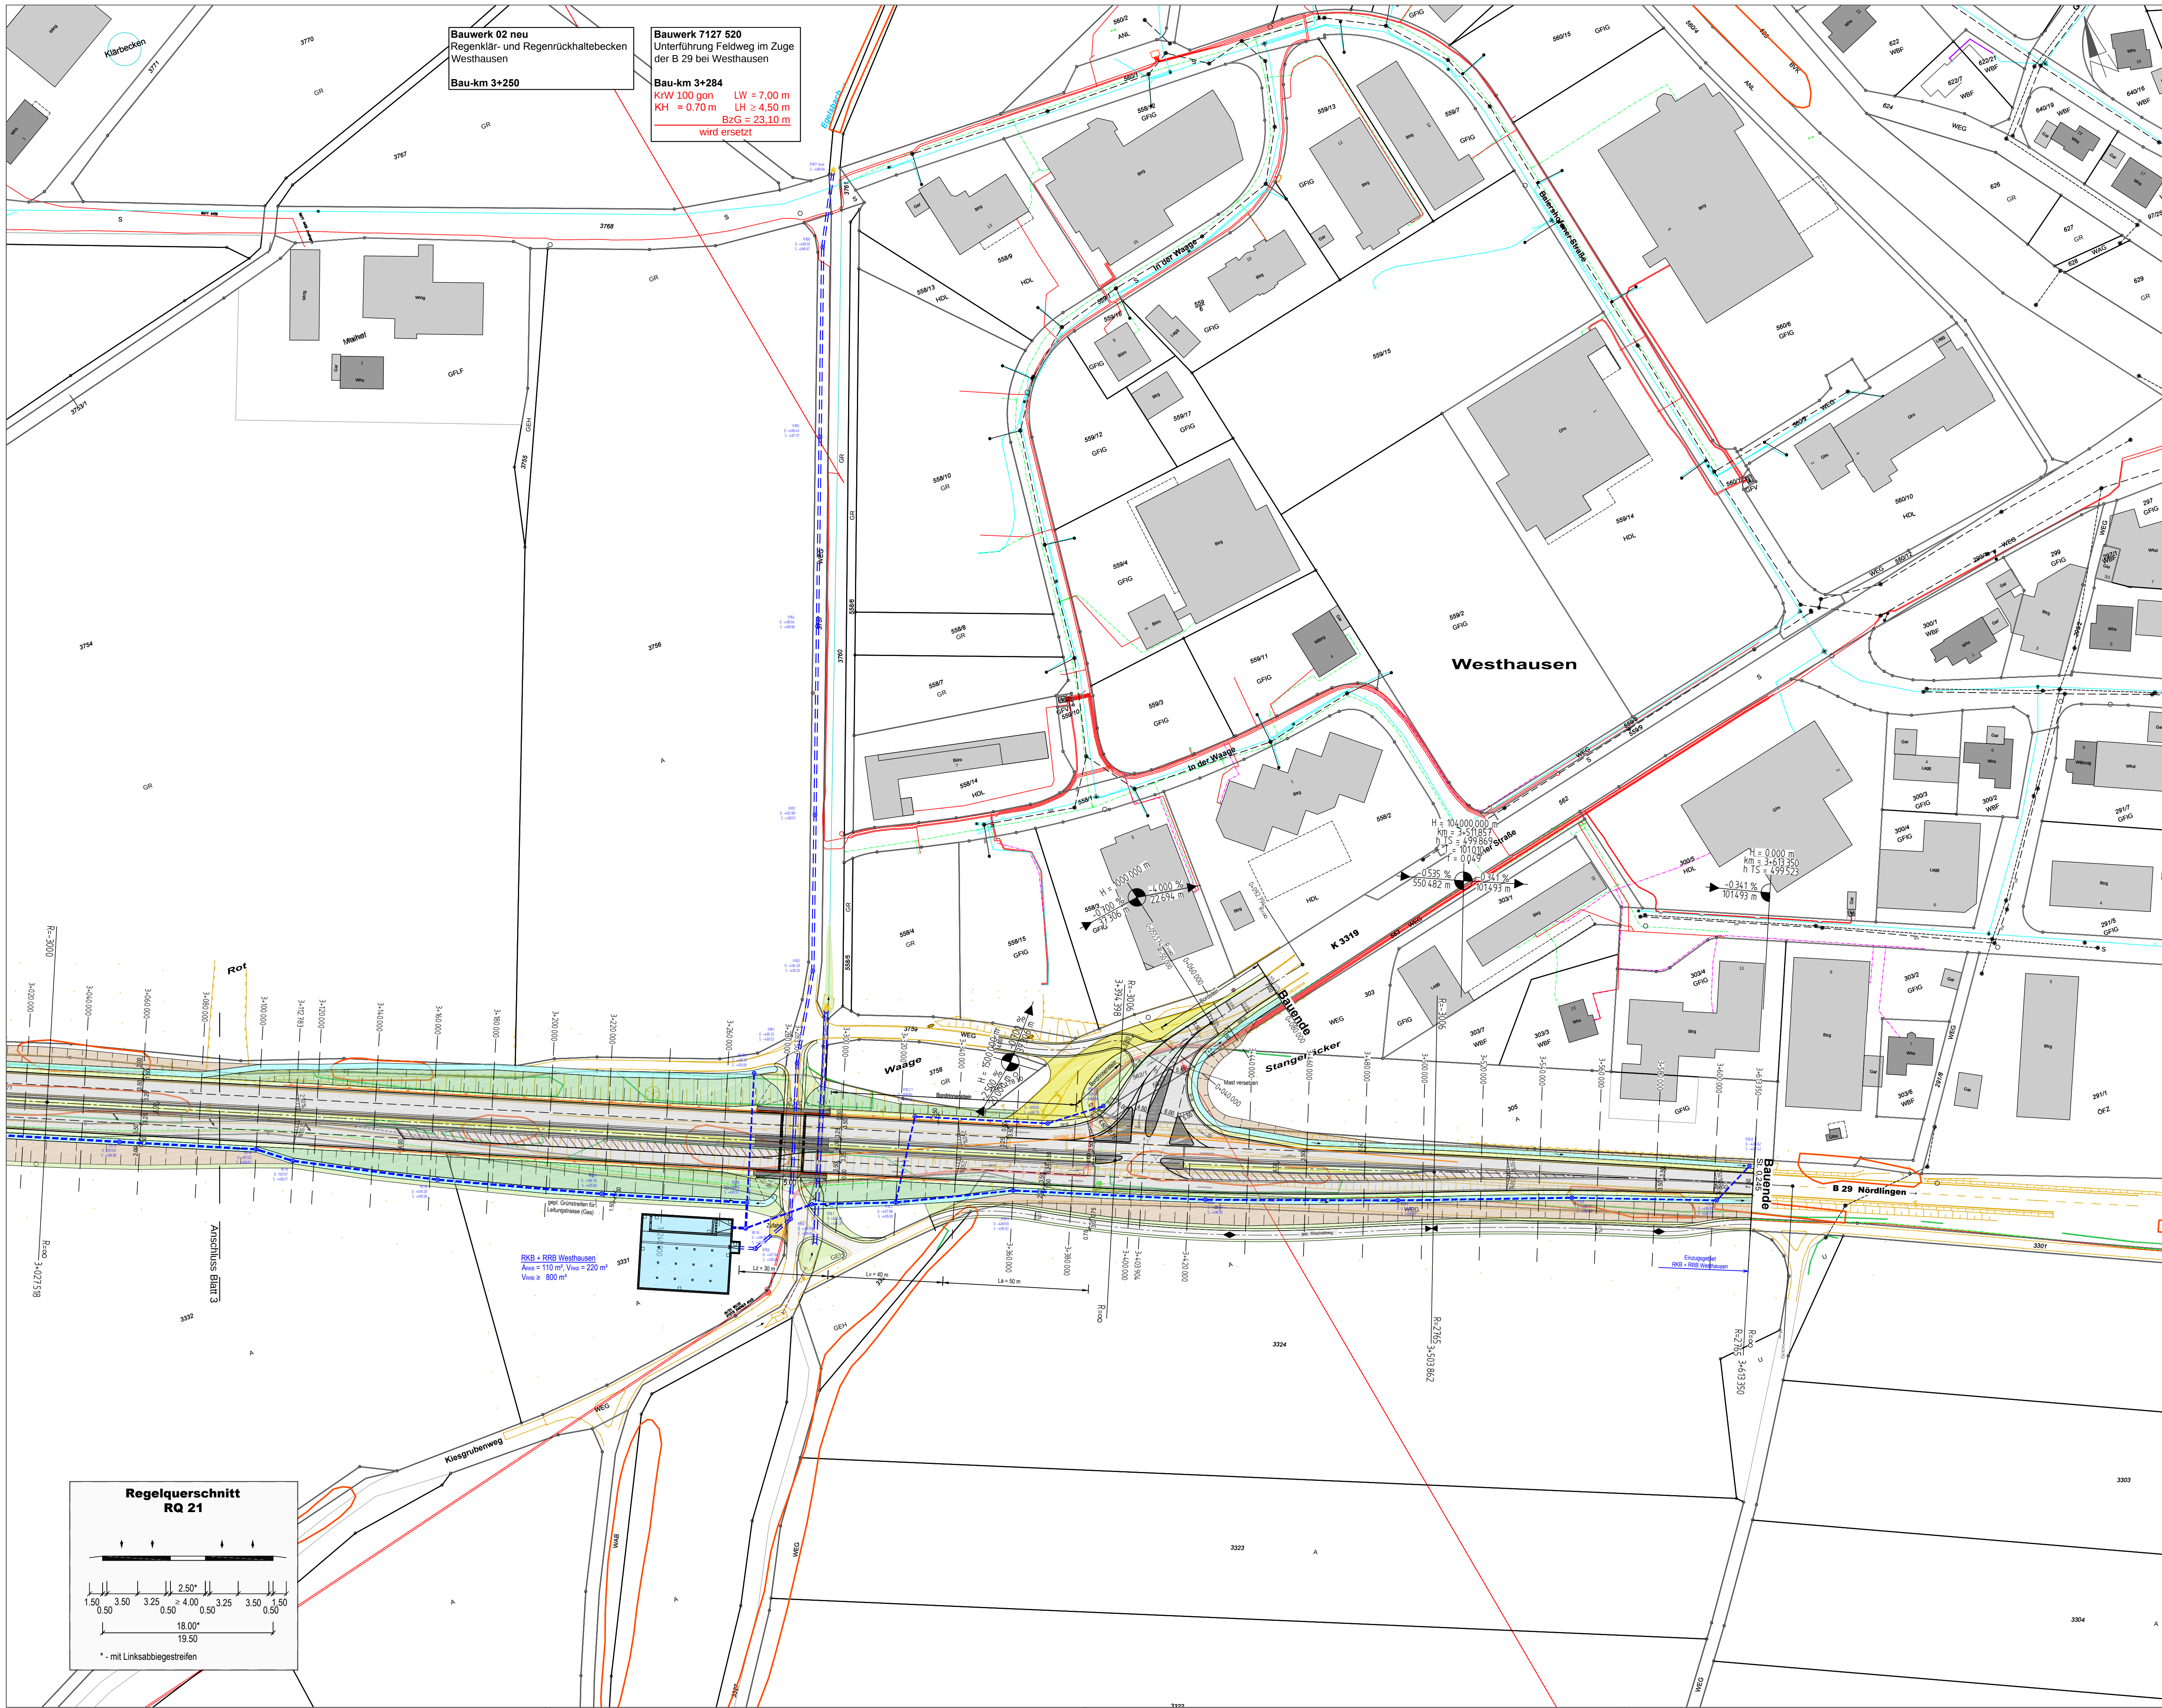

Planung

- Einschnittböschung
- Mulde mit Fließrichtung
- Straßennebenflächen
- Fahrbahn mit Achse
- Bankett
- Wirtschaftsweg
- Gehweg
- Fahrbahnstreifen / Insel / Parkstreifen
- Bankett mit Zufahrt
- Dammabdeckung
- Entwässerungsgraben mit Fließrichtung
- Stützwand
- Brücke mit Widerlager
- Tunnelportal

Zeichenerklärung

H = 15 000 m
1.500 %
1531,000 m
0.700 %
725,000 m

Neigungsbrechpunkt mit Angabe von Ausrichtungsbemessung, Längsneigung und Abstand zum nächsten Neigungsbrechpunkt

Gradientenstichtpunkt
Gradiententiefpunkt
Querneigung

Schutzgebiete

Natur, Landschaft, Wasser

- FFH-Gebiet
- Landschaftsschutzgebiet
- Biotope

Sonstiges

- freizuhaltendes Sichtfeld
- Schutzzeichnung
- Betonstützwand

Versorgungseinrichtungen

vorhanden

- Trinkwasserleitung
- Löschwasserleitung
- Gasleitung
- E-Freileitung
- E-Leitung
- Fernmeldeleitung (Telekom)
- Schmutzwasserleitung
- Mischwasserleitung
- TAL Pipeline mit Schutzstreifen
- FBG Pipeline mit Schutzstreifen
- EPS Leitung
- LWL Kabel

geplant

- Regenwasserleitung
- Drainageleitung
- Straßenablauf
- Prüfschacht
- Rohrdurchlass, Ablaufkanal Ein- / Auslauf mit Böschungsstück
- Standort Regenwasserbehandlungsanlage

Entwässerung

vorhanden

geplant

Straßenbauverwaltung Baden-Württemberg

Regierungspräsidium Stuttgart

Landratsamt Ostalbkreis

Geschäftsbereich Straßenbau

Obere Straße 13
73479 Ellwangen
Tel. 07961/567-3221
Fax 07961/567-3219
strassenbau@ostalbkreis.de

Ingenieurbüro Junginger + Partner GmbH

Talhofstraße 12
89518 Heidenheim
Telefon 07321/9843-0
Telefax 07321/9843-13

Gefertigt: Heidenheim, den 27.10.2017

C. Heiß

	von Netzknoten	nach Netzknoten	Station
Anfangsstation	7126076	7126079	2781
Endstation	7127012	7127013	0245

Landratsamt Ostalbkreis

Straße: B 29

Nächster Ort: Westhausen

Unterlage 5

Blatt 4

B 29 - vierspuriger Ausbau zwischen Aalen-Oberalfingen und der Einmündung K 3319 Westhausen

- VORENTWURF -

Aufgestellt: Ellwangen/Jagst, den

LANDRATSAMT OSTALBKREIS

Lageplan 4

Maßstab: 1 : 1000