




Lageplan 1

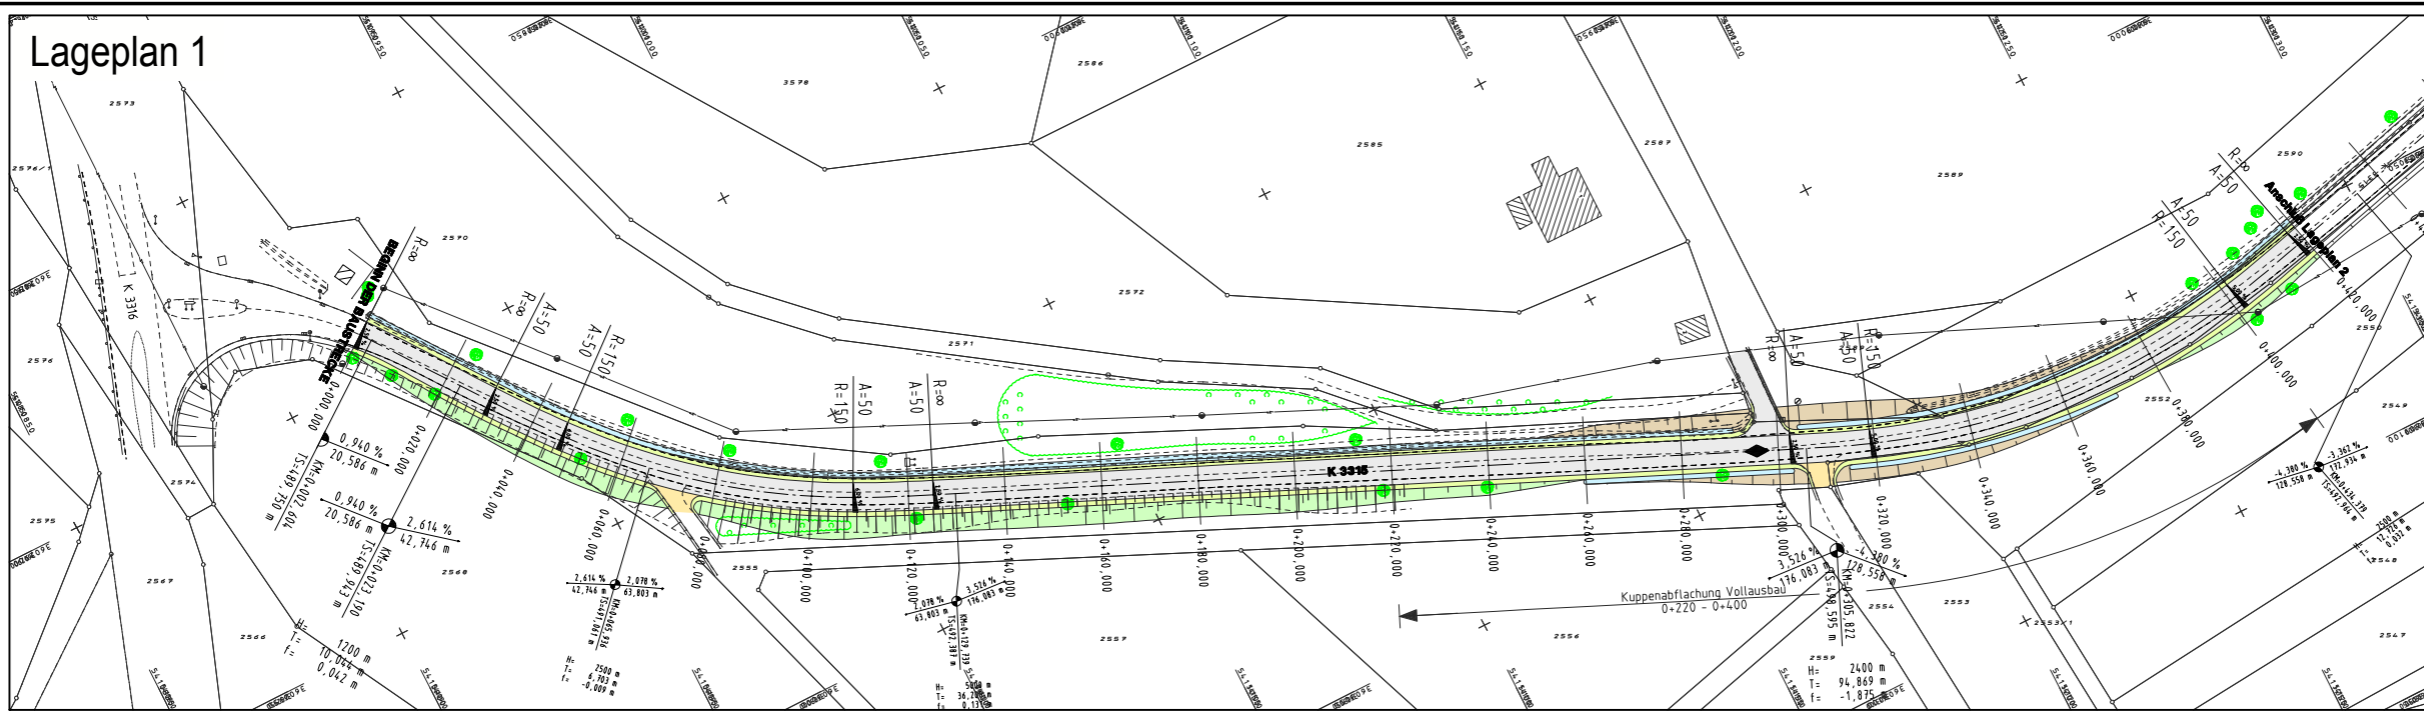

Lageplan 2

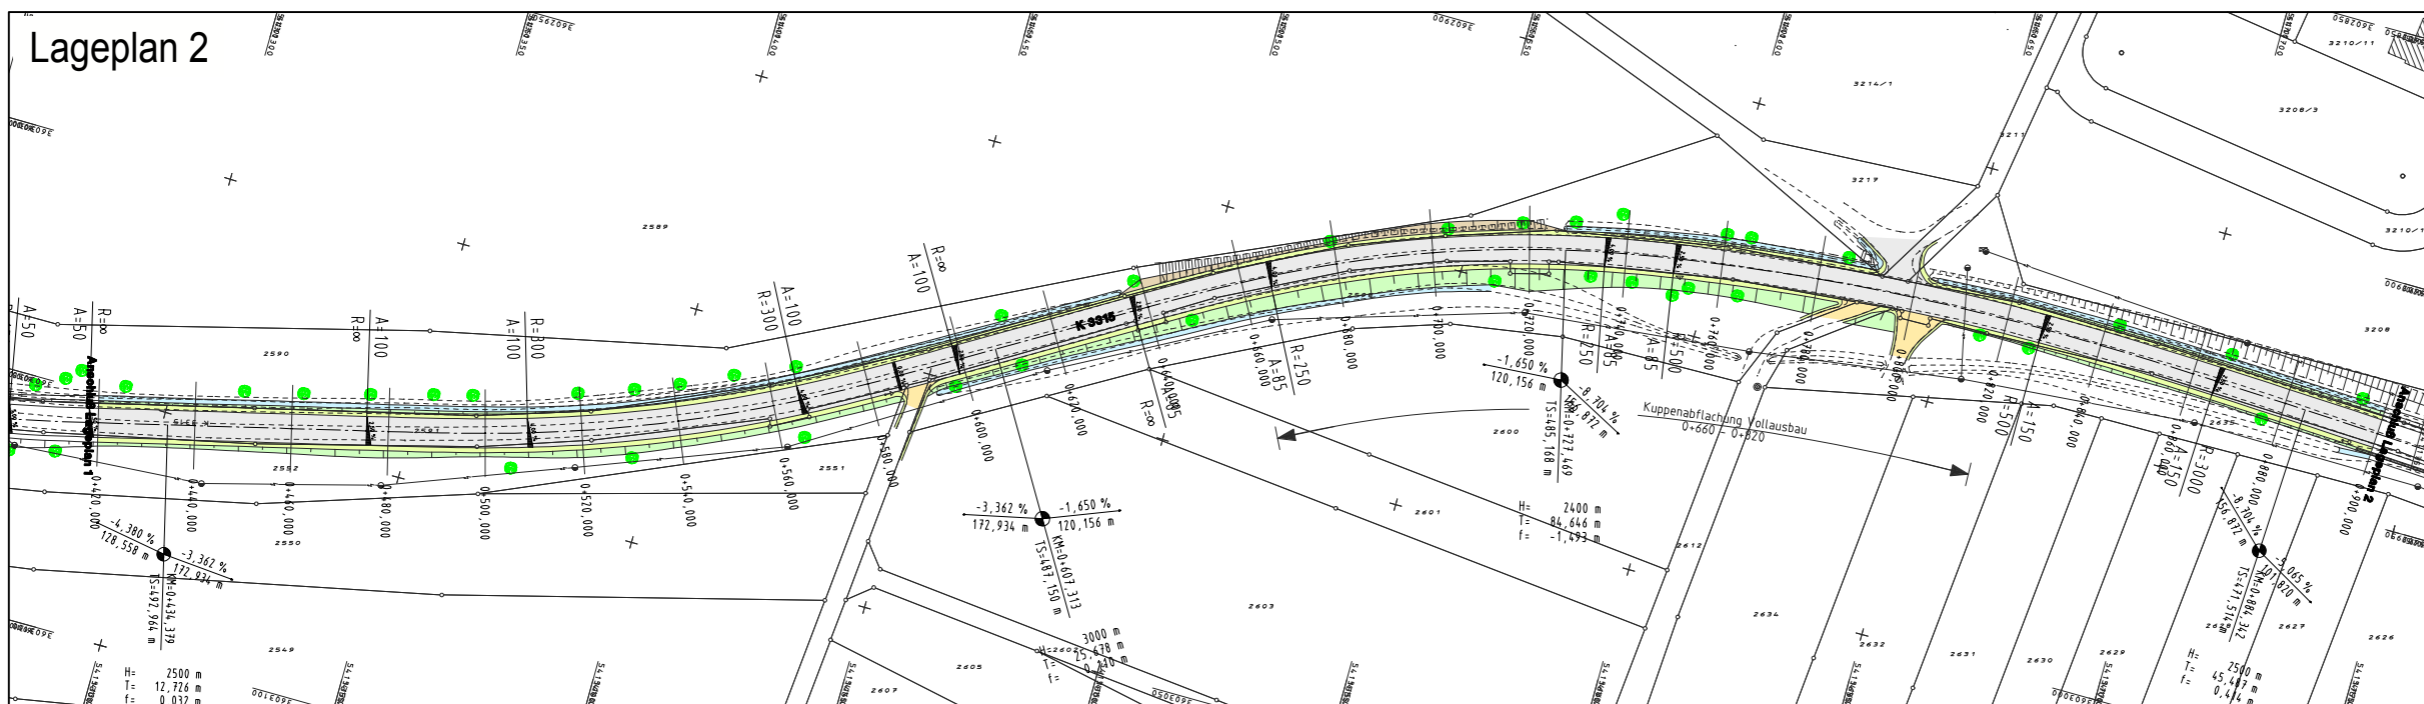

Lageplan 3

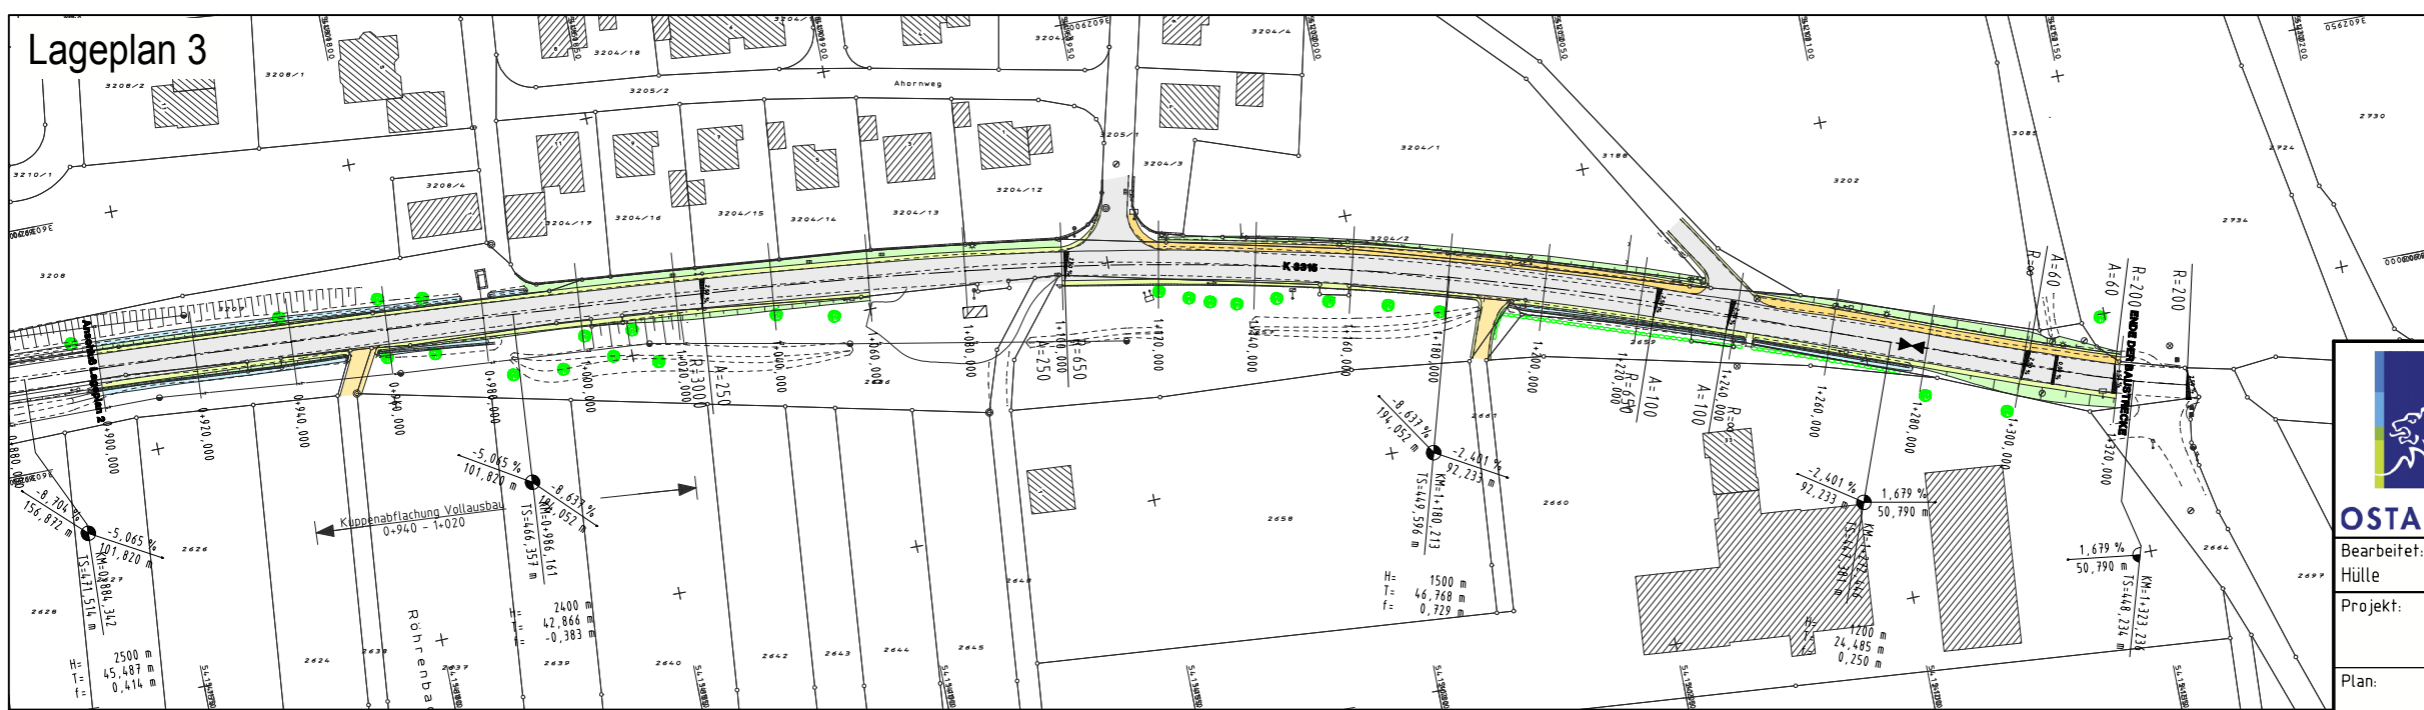

Landratsamt Ostalbkreis
Geschäftsbereich Straßenbau

Obere Straße 13
73479 Ellwangen
Tel. 07961/567-221

Bearbeitet: Hülle	Gezeichnet: Hülle, 16.10.2014	Datum: 16.10.2014
Projekt: Ausbau der K 3315 zwischen der Bahnlinie und der K 3316		
Plan: Übersichtsplan Anlage 1		Maßstab: unmaßstäblich