



Gemarkung: Aalen  
Flur: Aalen

Anlage 1 zur KI-Vorlage Nr. 001/2019

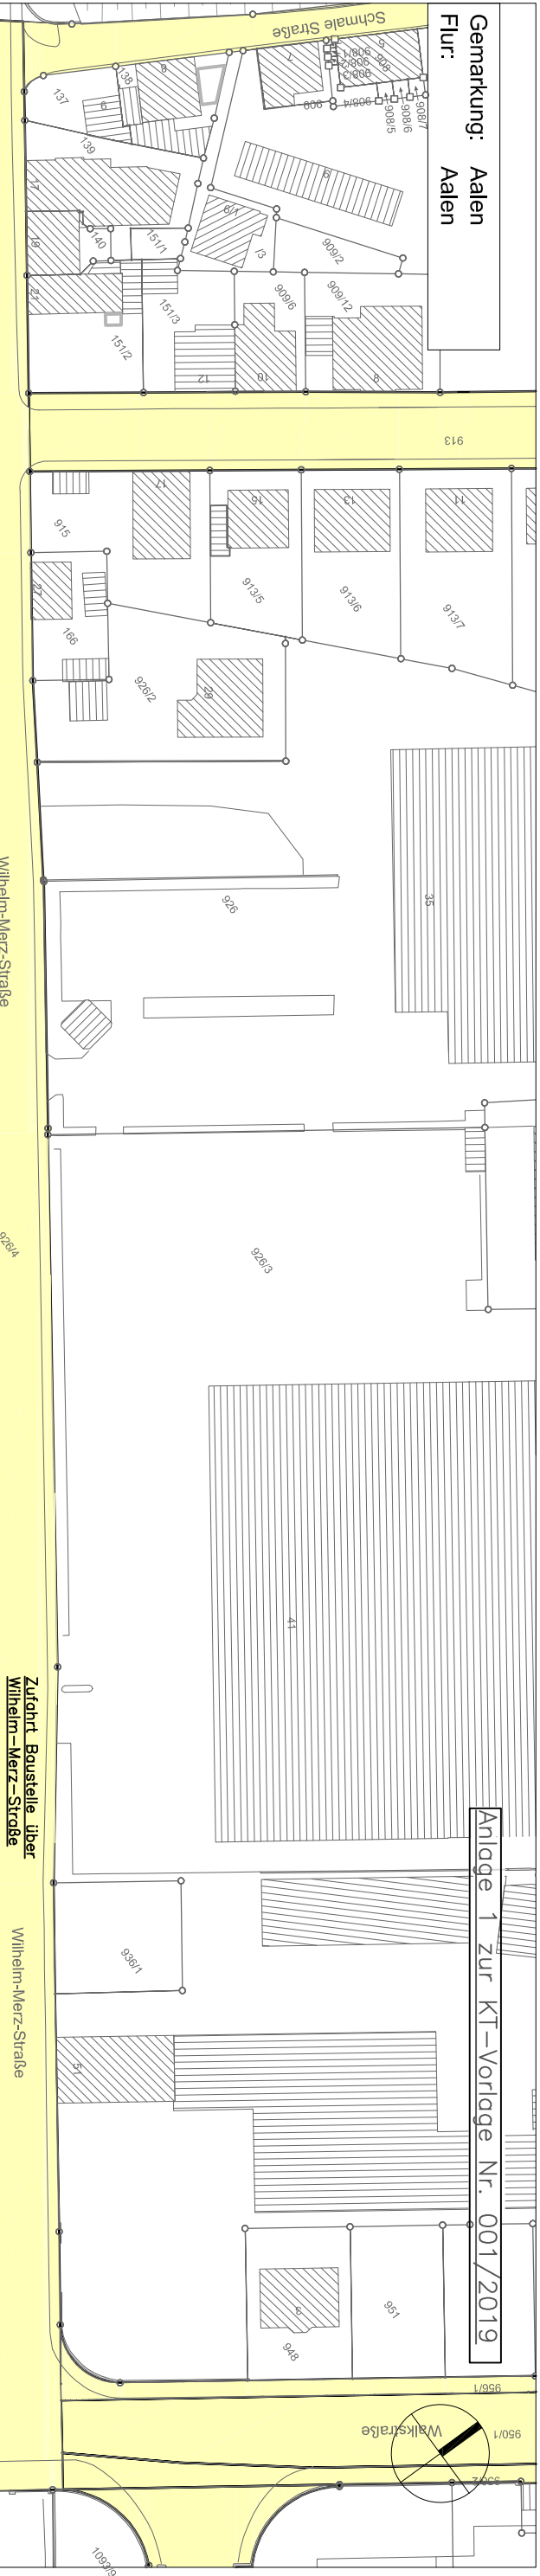


### Terminplan/Legende

- 1. Bauberschnitt – Beginn Mai 2019, inkl. Herstellen der Futtruide
  - 2. Bauberschnitt – Juni 2019
  - 3. Bauberschnitt – September 2019
  - 4. Bauberschnitt – Oktober 2019
  - 5. Bauberschnitt – November 2019, Restliche Rückbauarbeiten und Herstellen der prov. Stellplätze (vgl. Anlage 2)
- nur noch Fundamente vorhanden
- Erhalt Dampfkesselhaus (Gebäude 26), Abriss Kamin

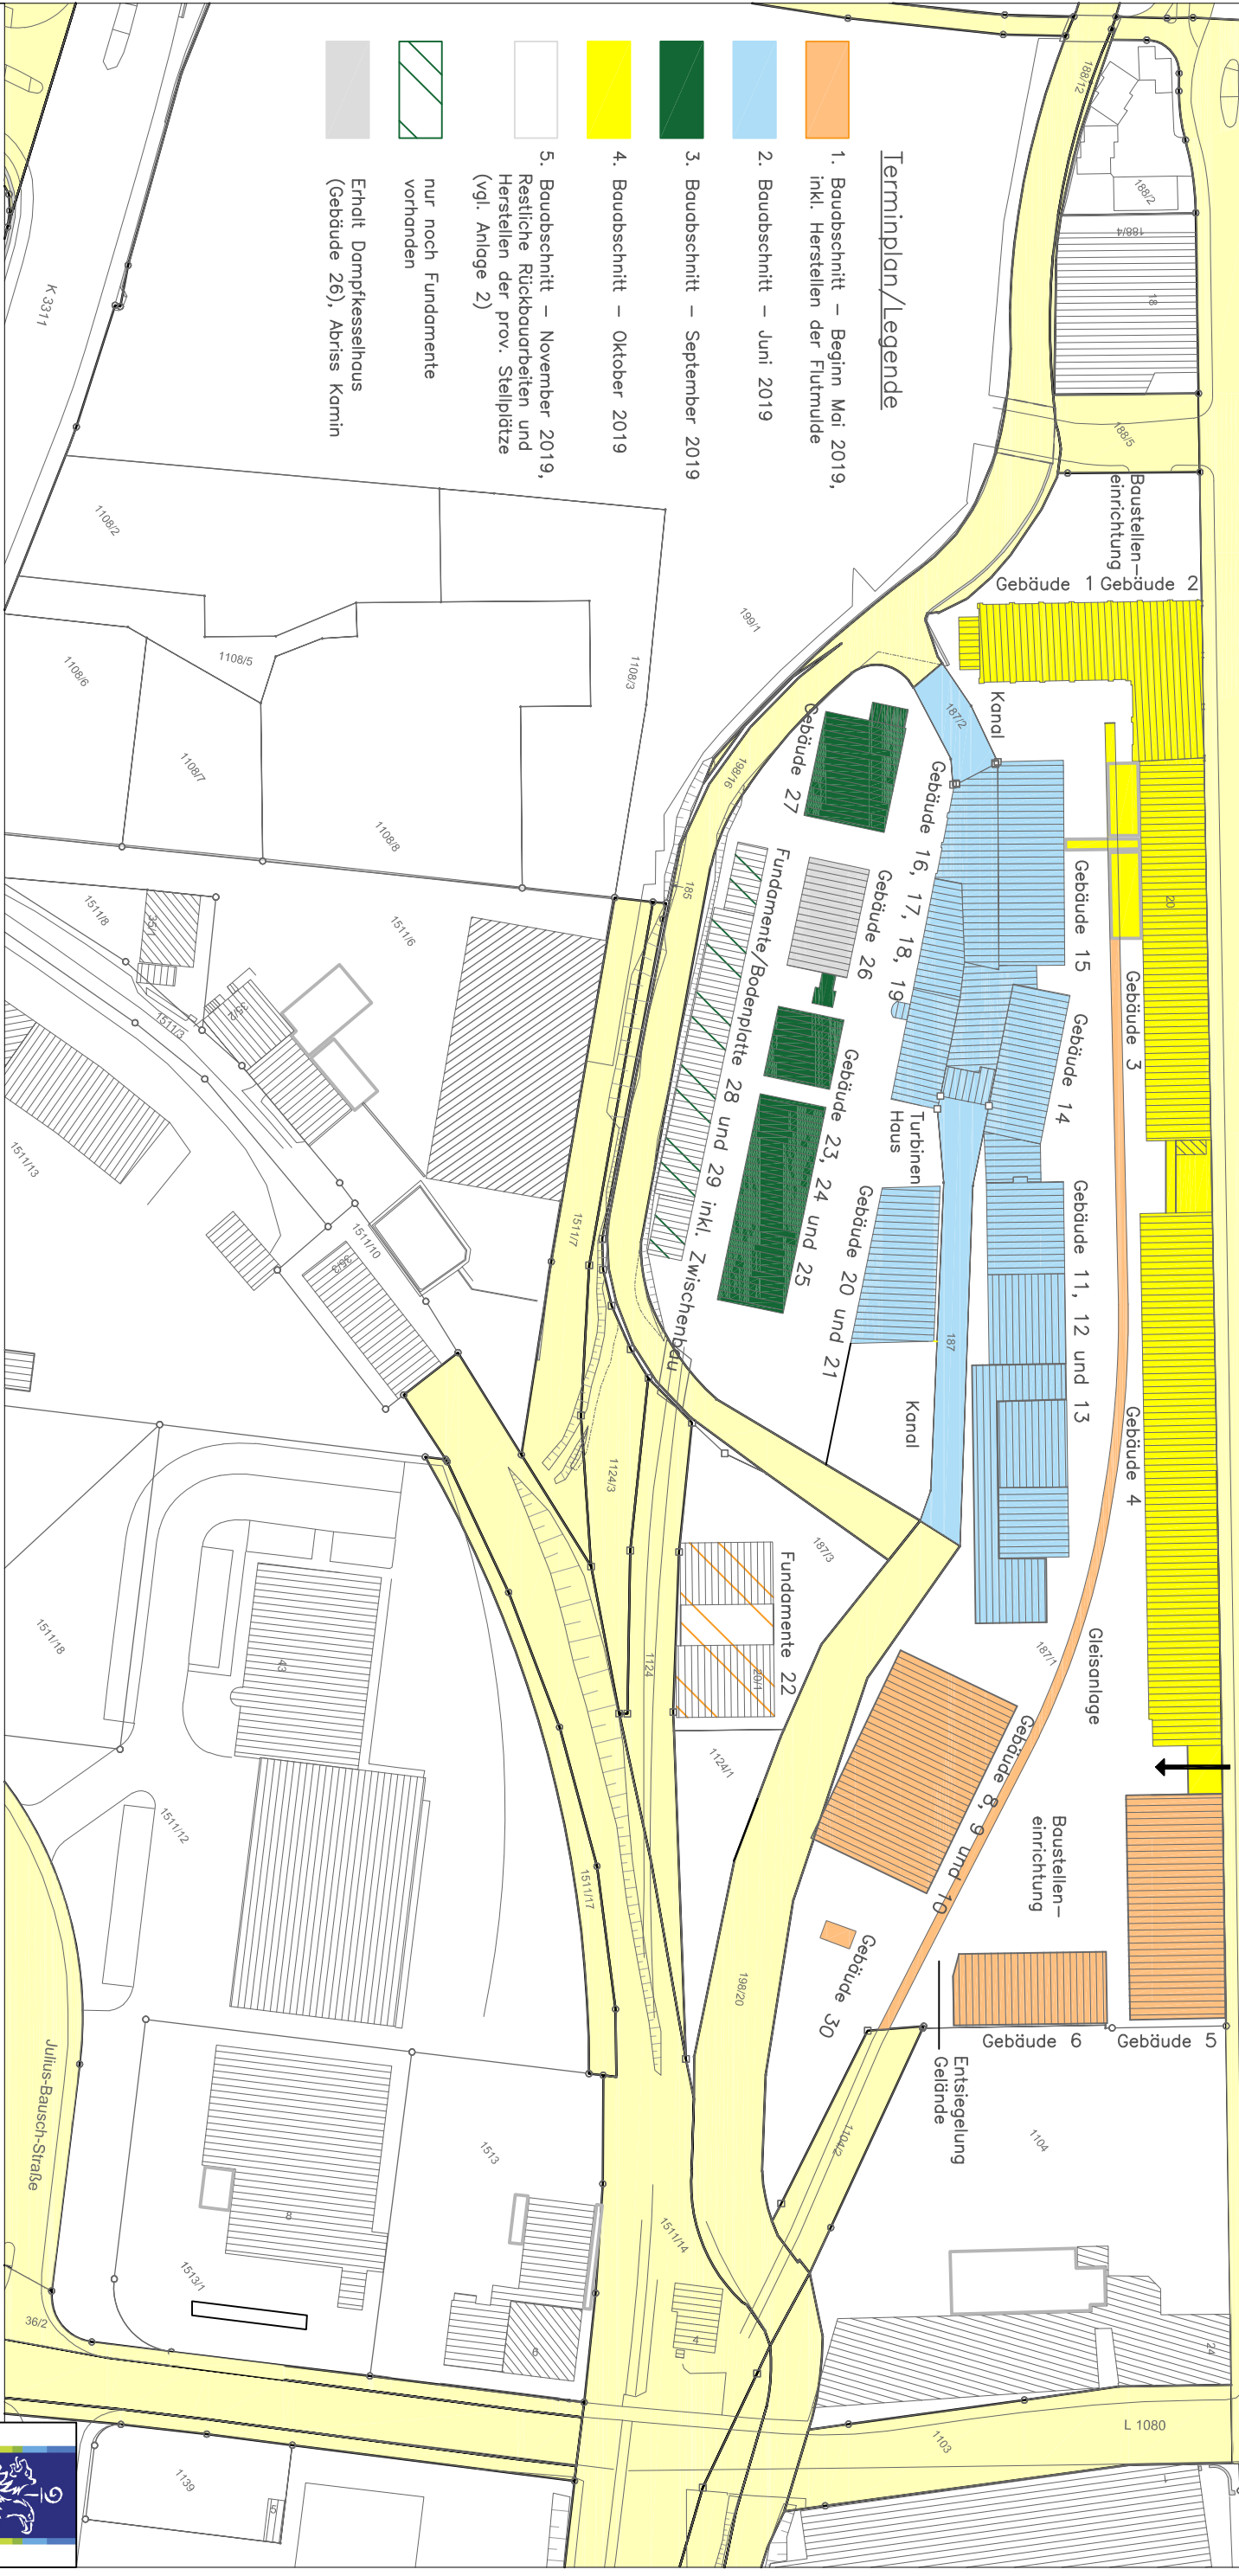

Datum: 06.03.2019

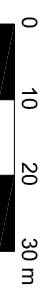

Union-Areal - Wilhelm-Merz-Straße 20, Aalen

