

- Bestand
- Neu
- Abbruch


Gez.	JM	Maßstab
Datum	24.04.2014	
Gepr.		1:500
Datum		
Format		

Bauherr:
 Landratsamt Ostalbkreis
 vertreten durch
 Herrn Landrat Klaus Pavel
 Stuttgarterstrasse 41
 73430 Aalen

Architekt: ●
 sonnentag | architektur
 Badmauer 2/1
 73525 Schwäbisch Gmünd
 Telefon 07171 104 194 0
 Telefax 07171 104 194 9


Zeichnung:
 Lageplan

Projekt:
 Umbau und Nutzungsänderung eines Büro- gebäudes in eine Gemeinschafts- unterkunft zur Flüchtlingsunterbringung
 Benzholzstrasse 6
 73525 Schwäbisch Gmünd

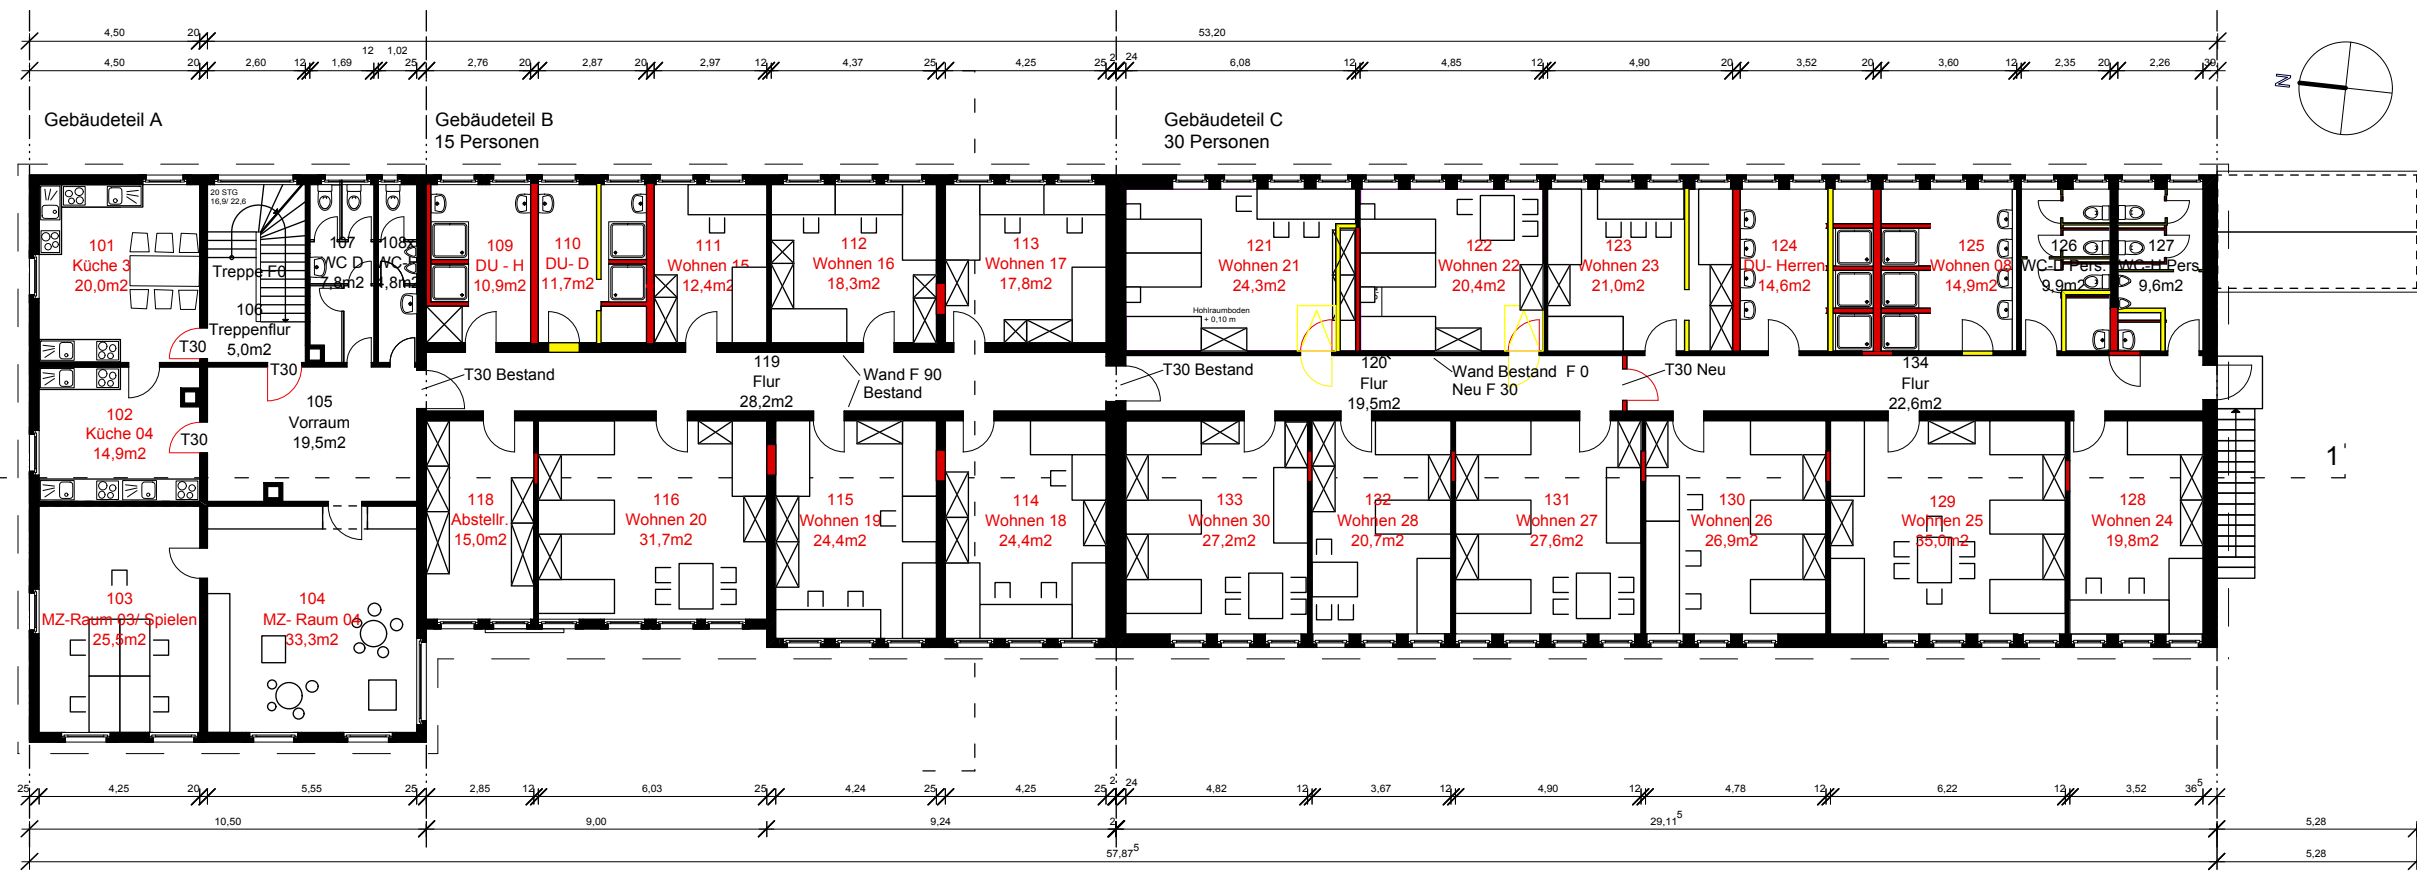


OBERGESCHOSS

Bürocontainer unverändert

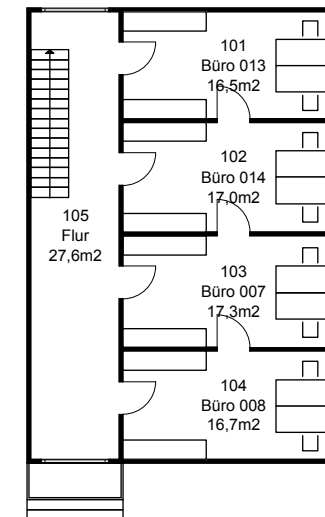


- Bestand
- Neu
- Abbruch

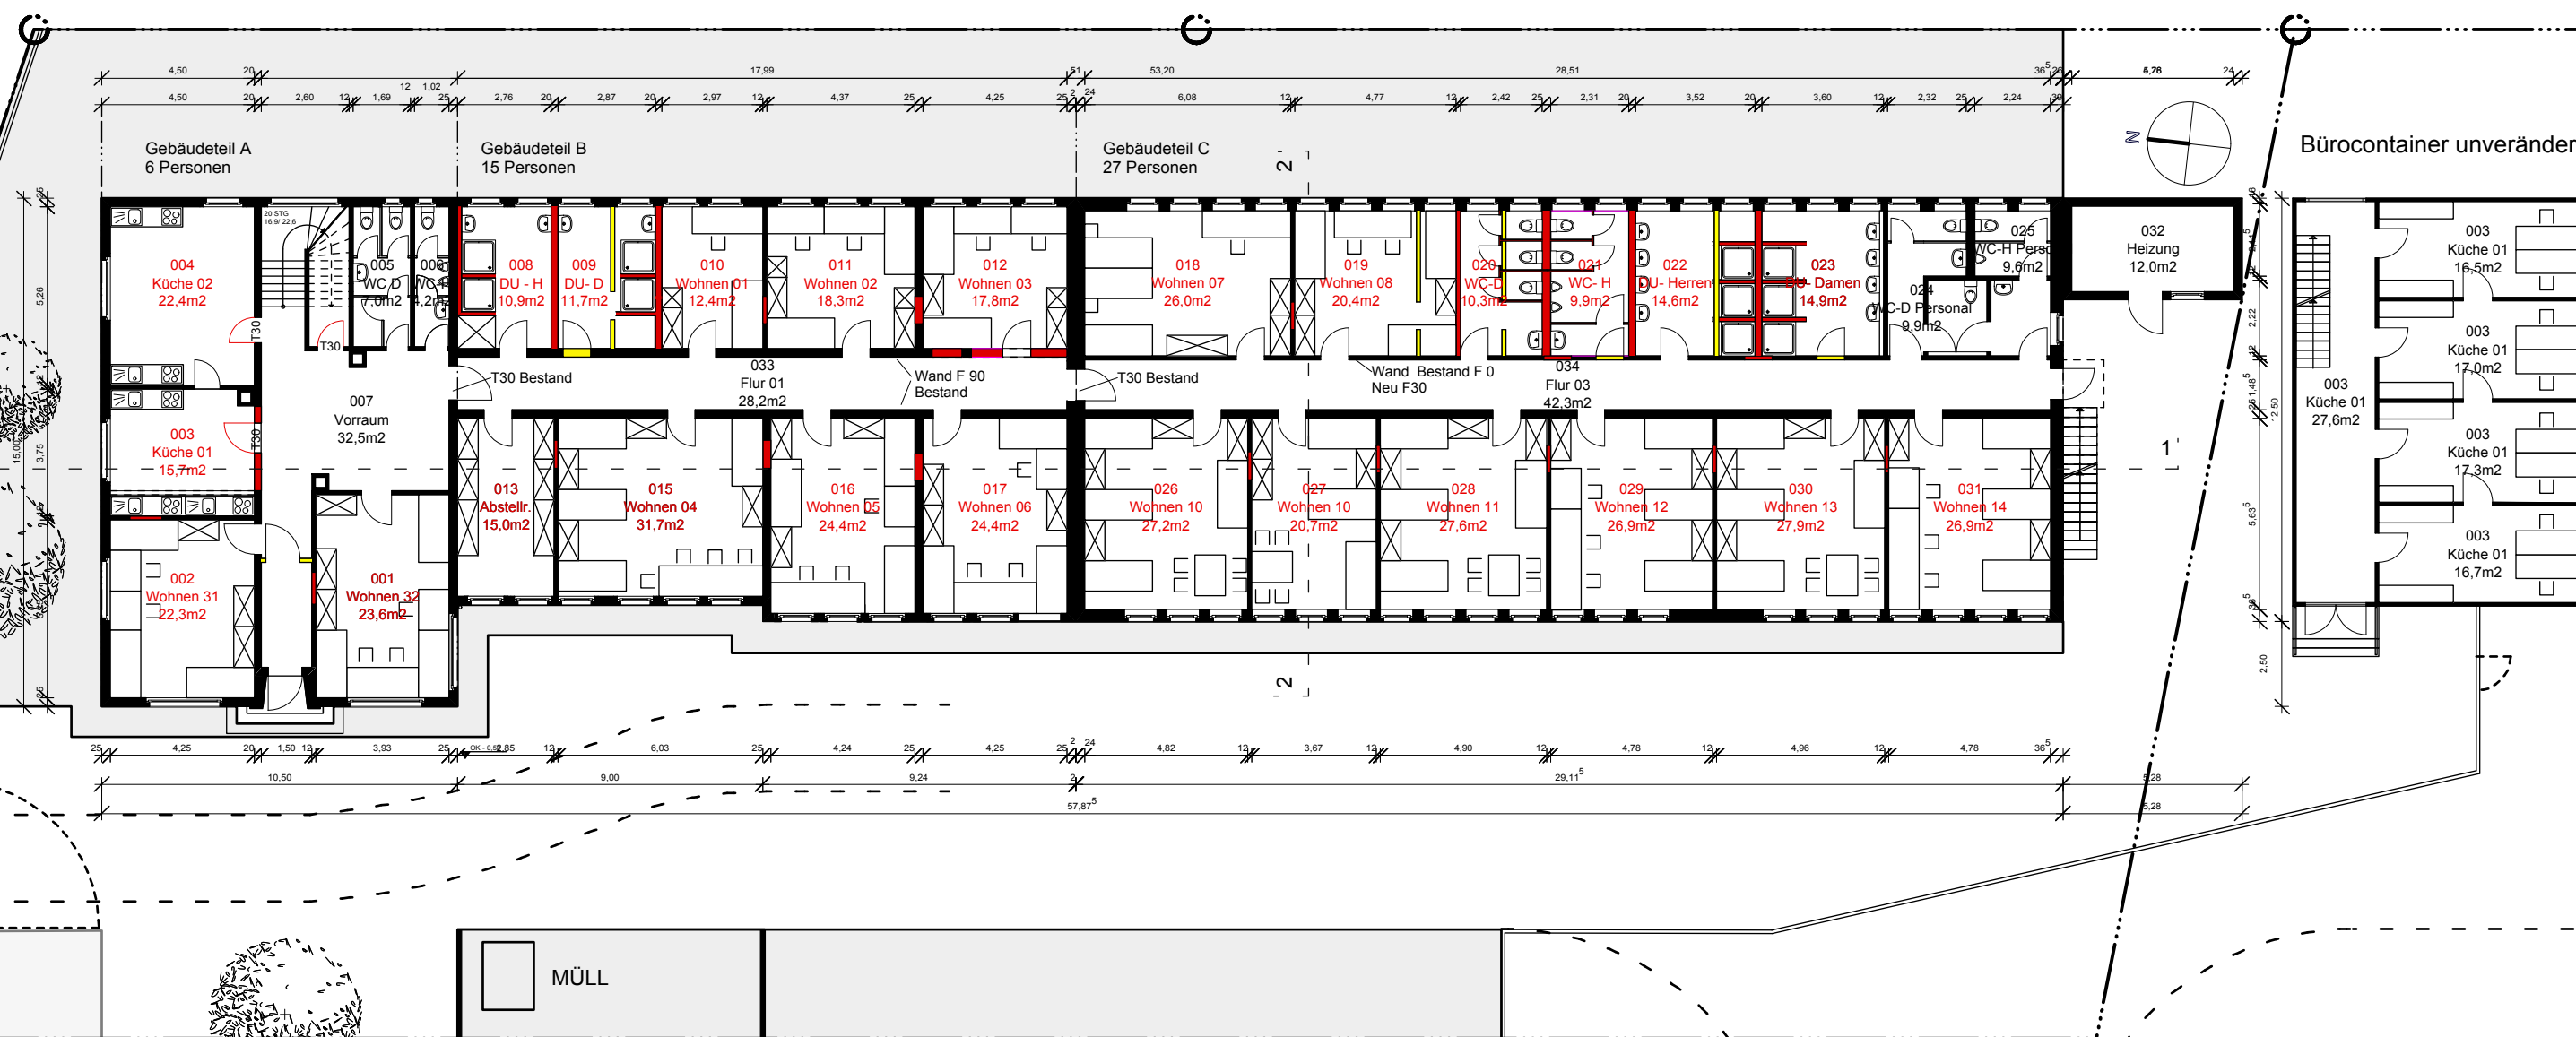


ERDGESCHOSS

Bürocontainer unverändert

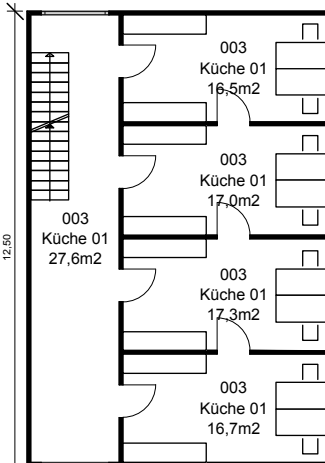


Gez.	JM	
Datum	24.04.2014	
Gepr.		Maßstab
Datum		
Format		1:200
Bauherr:	Landratsamt Ostalbkreis vertreten durch Herrn Landrat Klaus Pavel Stuttgarterstrasse 41 73430 Aalen	
Architekt:	sonnentag architektur Badmauer 2/1 73525 Schwäbisch Gmünd Telefon 07171 104 194 0 Telefax 07171 104 194 9	
Zeichnung:	Grundrisse Erdgeschoss/ Obergeschoss	
Projekt:	Umbau und Nutzungsänderung eines Bürogebäudes in eine Gemein- schaftsunterkunft zur Flücht- lingsunterbringung Benzholzstrasse 6 73525 Schwäbisch Gmünd	

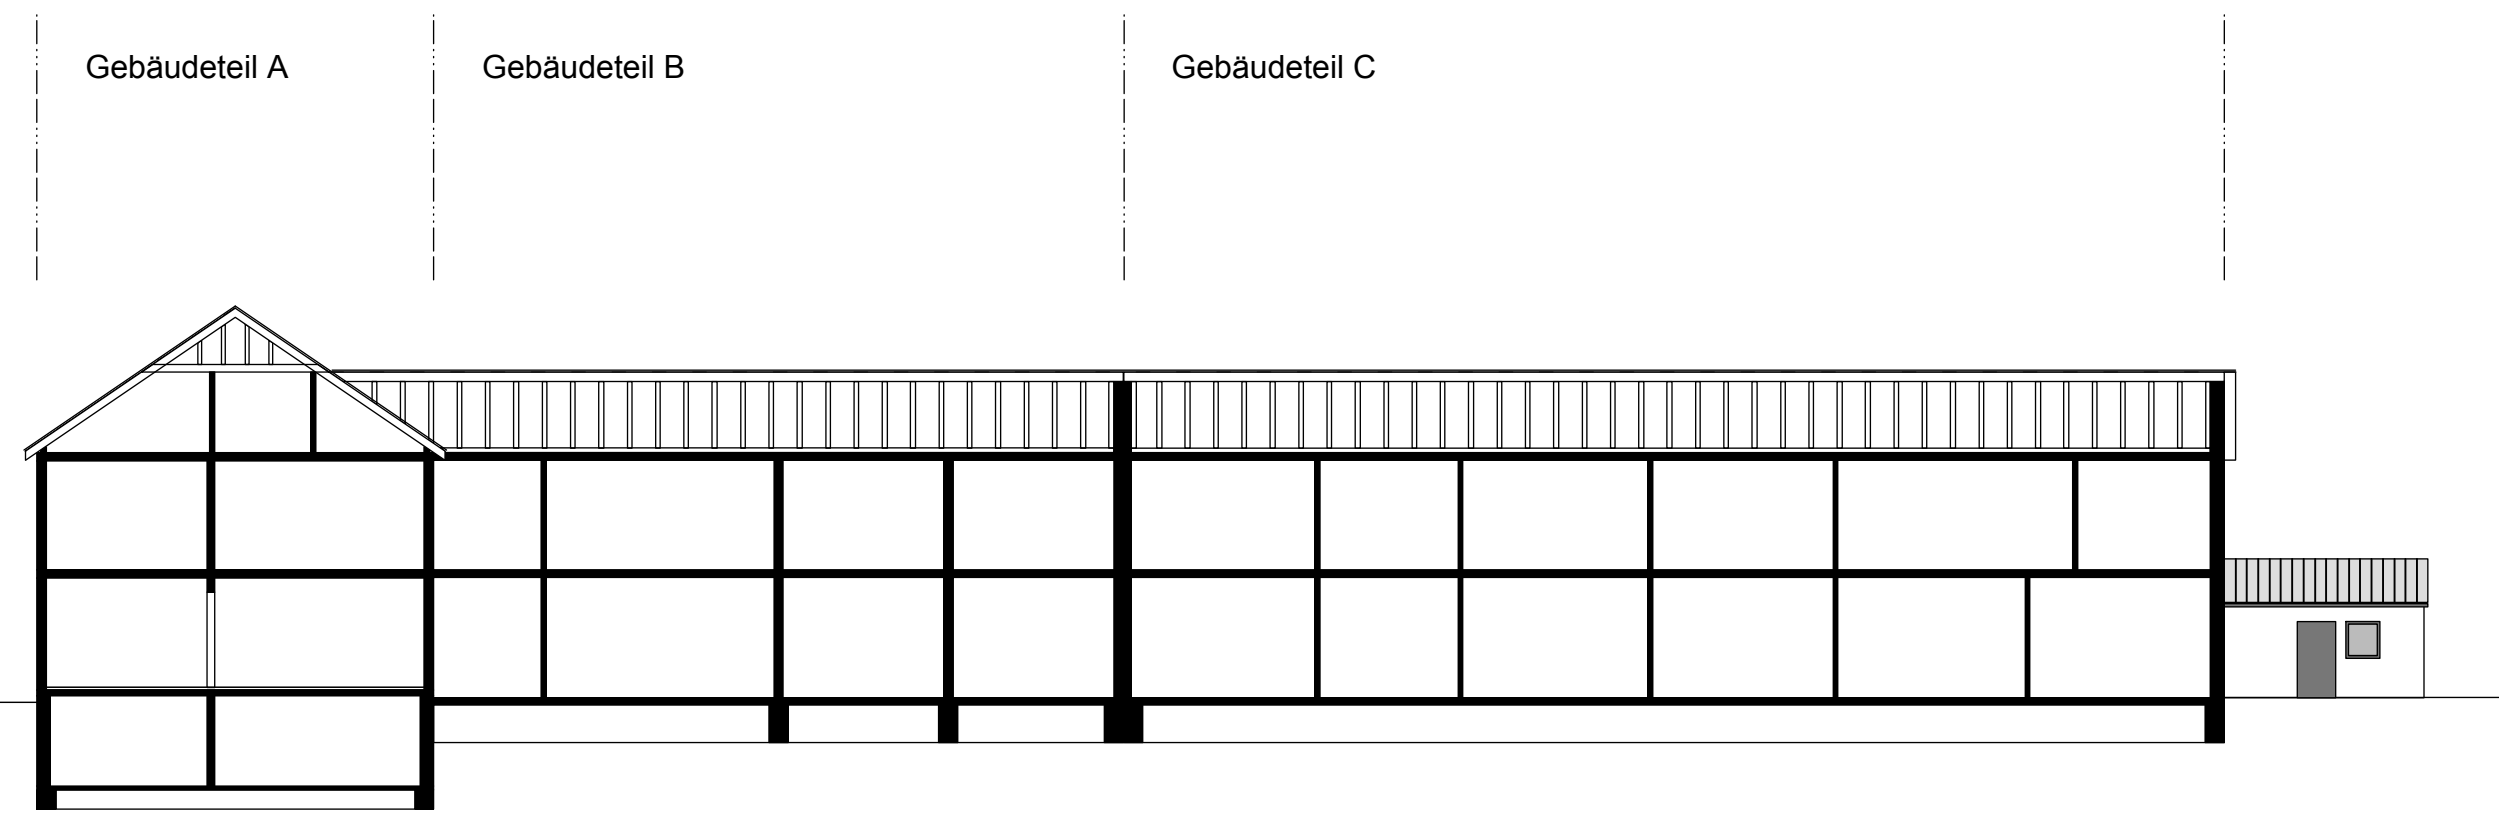


SCHNITT 1-1

- Bestand
- Neu
- Abbruch

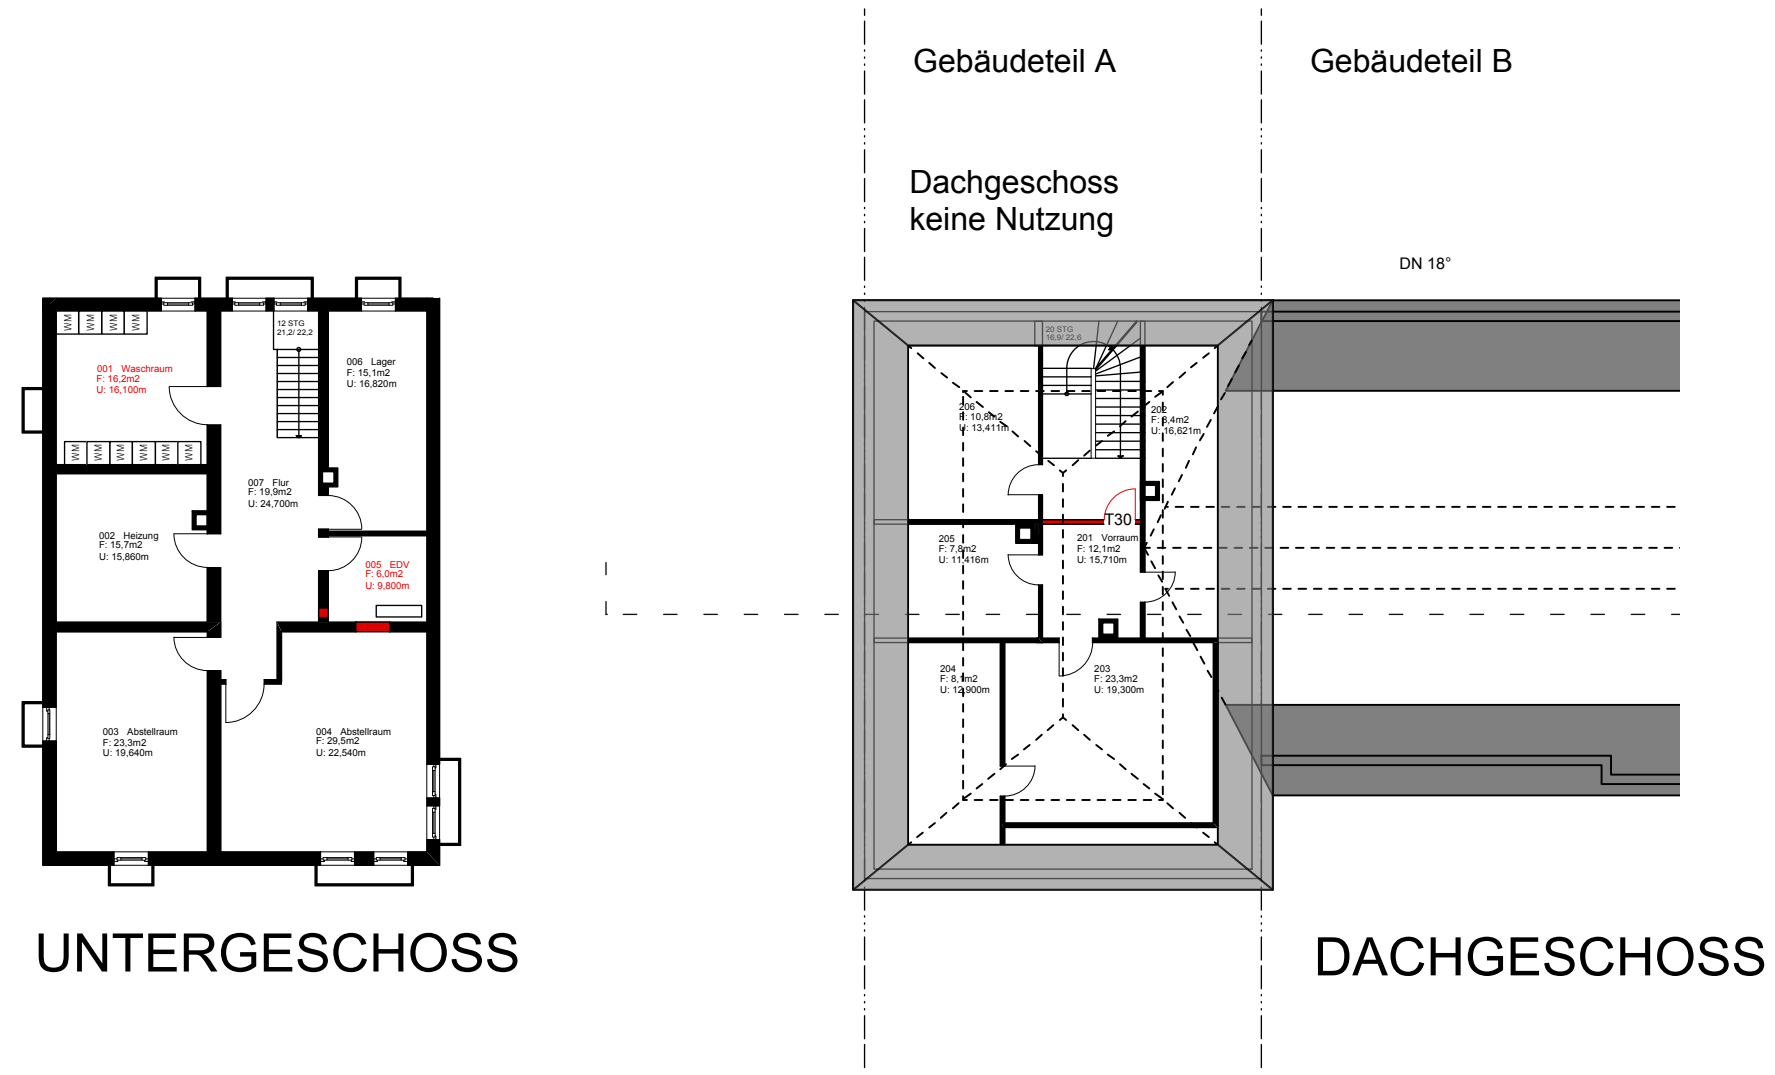

UNTERGESCHOSS

DACHGESCHOSS

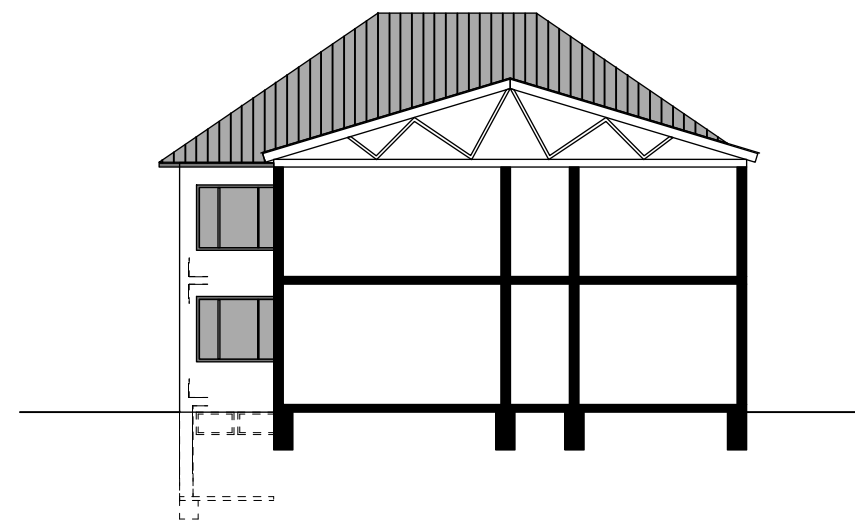

SCHNITT 2-2





Gez.	JM	
Datum	24.04.2014	
Gepr.		Maßstab
Datum		
Format		1:200

Bauherr:
 Landratsamt Ostalbkreis
 vertreten durch
 Herrn Landrat Klaus Pavel
 Stuttgarterstrasse 41
 73430 Aalen

Architekt:
 sonnentag | architektur
 Badmauer 2/1
 73525 Schwäbisch Gmünd
 Telefon 07171 104 194 0
 Telefax 07171 104 194 9

Zeichnung:
 Schnitte
 Grundriss Untergeschoss
 und Dachgeschoss

Projekt:
 Umbau Nutzungsänderung eines Büro-
 gebäudes in eine Gemeinschafts-
 unterkunft zur Flüchtlingsunterbringung
 Benzholzstrasse 6
 73525 Schwäbisch Gmünd

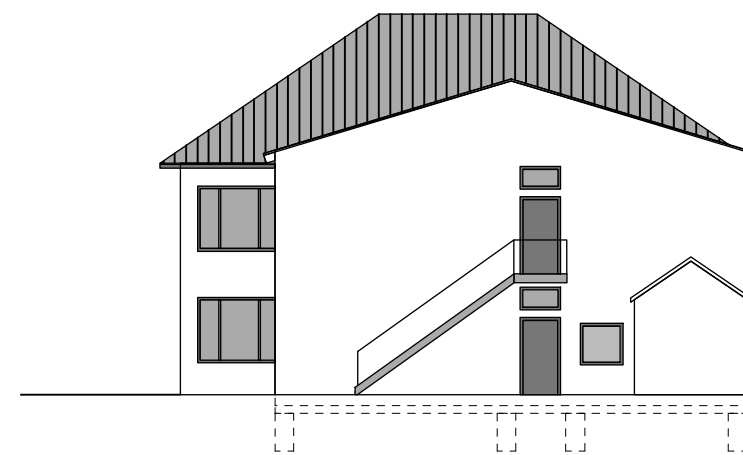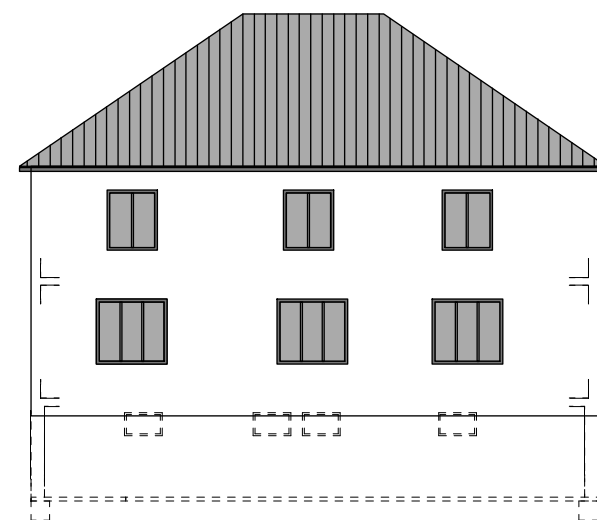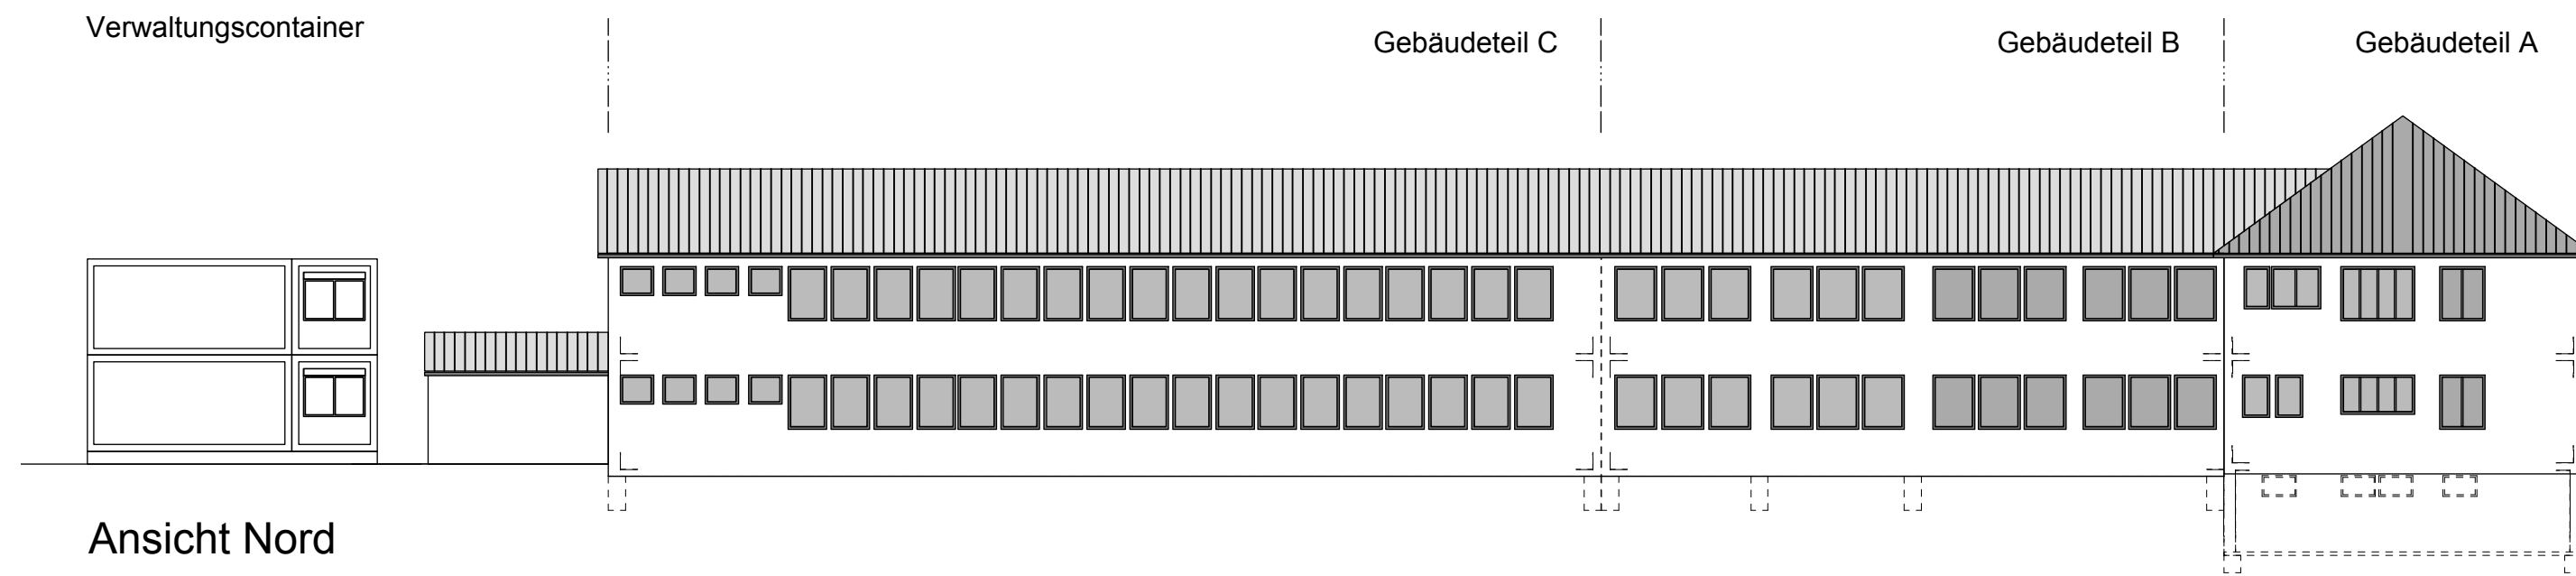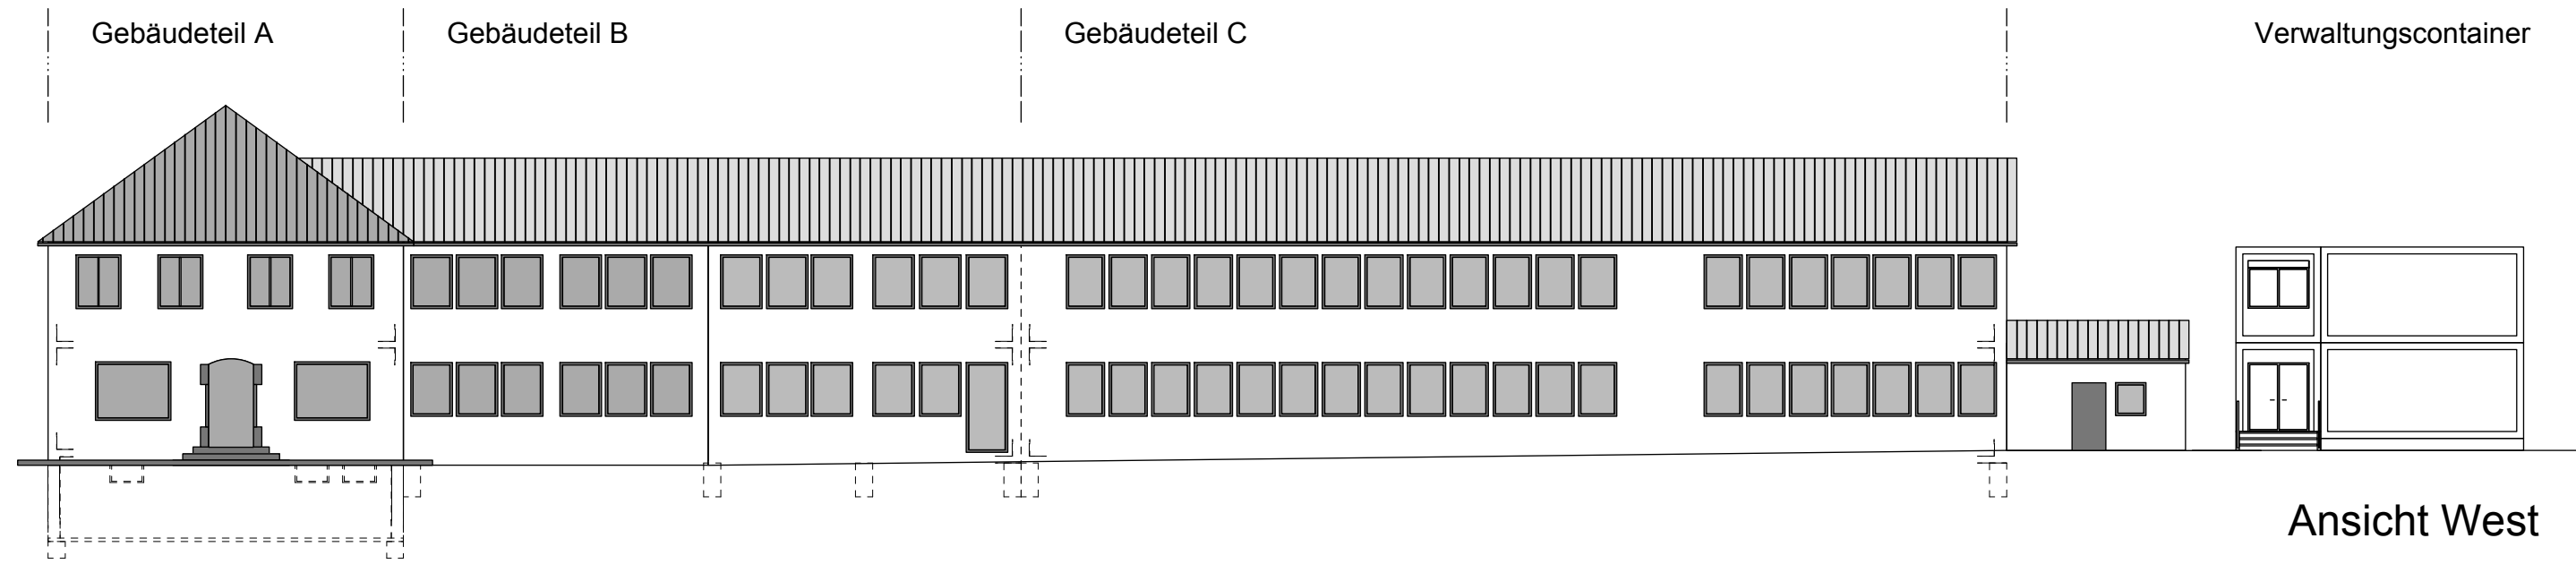

- Bestand
- Neu
- Abbruch

Gez.	JM	
Datum	24.04.2014	
Gepr.		Maßstab
Datum		
Format		1:200

Bauherr:
 Landratsamt Ostalbkreis
 vertreten durch
 Herrn Landrat Klaus Pavel
 Stuttgarterstrasse 41
 73430 Aalen

Architekt: ●
 sonnentag | architektur
 Badmauer 2/1
 73525 Schwäbisch Gmünd
 Telefon 07171 104 194 0
 Telefax 07171 104 194 9

Zeichnung:
 Ansichten

Projekt:
 Umbau und Nutzungsänderung eines
 Bürogebäudes in eine Gemein-
 schaft-
 unterkunft zur Flüchtlingsunterbringung
 Benzholzstrasse 6
 73525 Schwäbisch Gmünd