

Anlage


ABSCHNITT 1

Variante 1a + 1b

ABSCHNITT 2

ABSCHNITT 3

Variante 3a, 3b, 3c, 3d

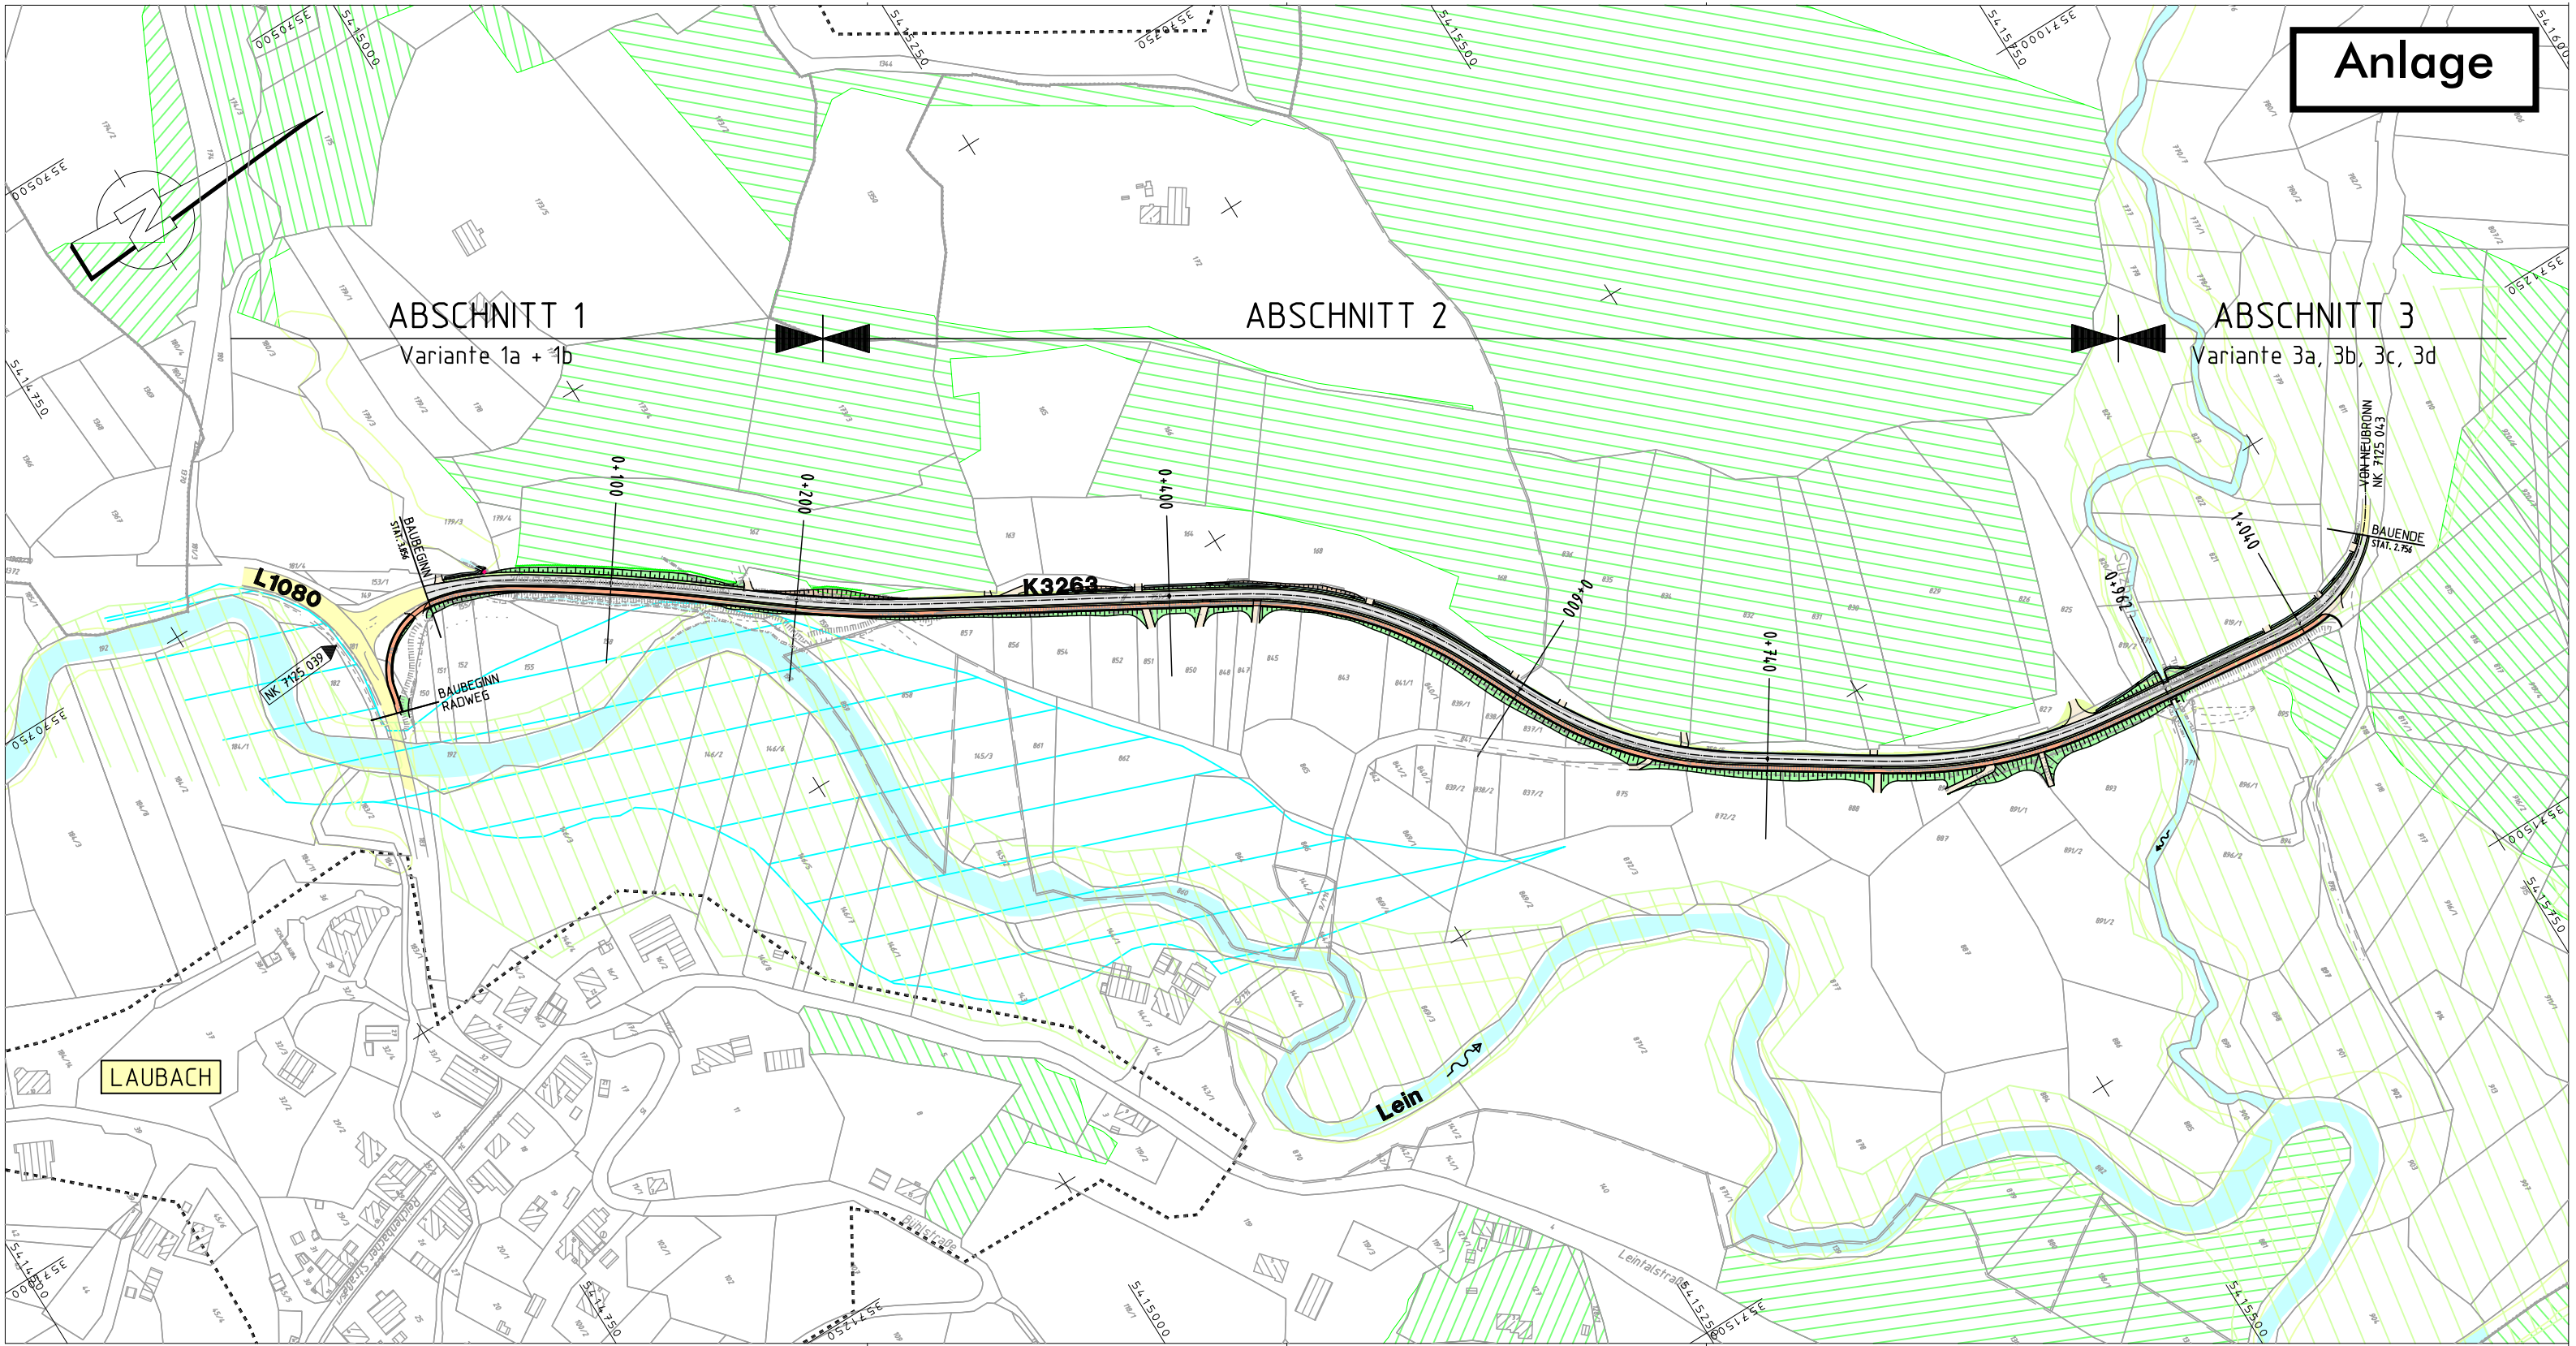

LAUBACH

Lein

VON NEUBRONN
NK 7125 043

BAUENDE
STAT. 2.754

L1080

NK 7125 039

BAUBEGINN
RADWEG

K3263

0+100

0+200

0+300

0+400

0+740

1+000