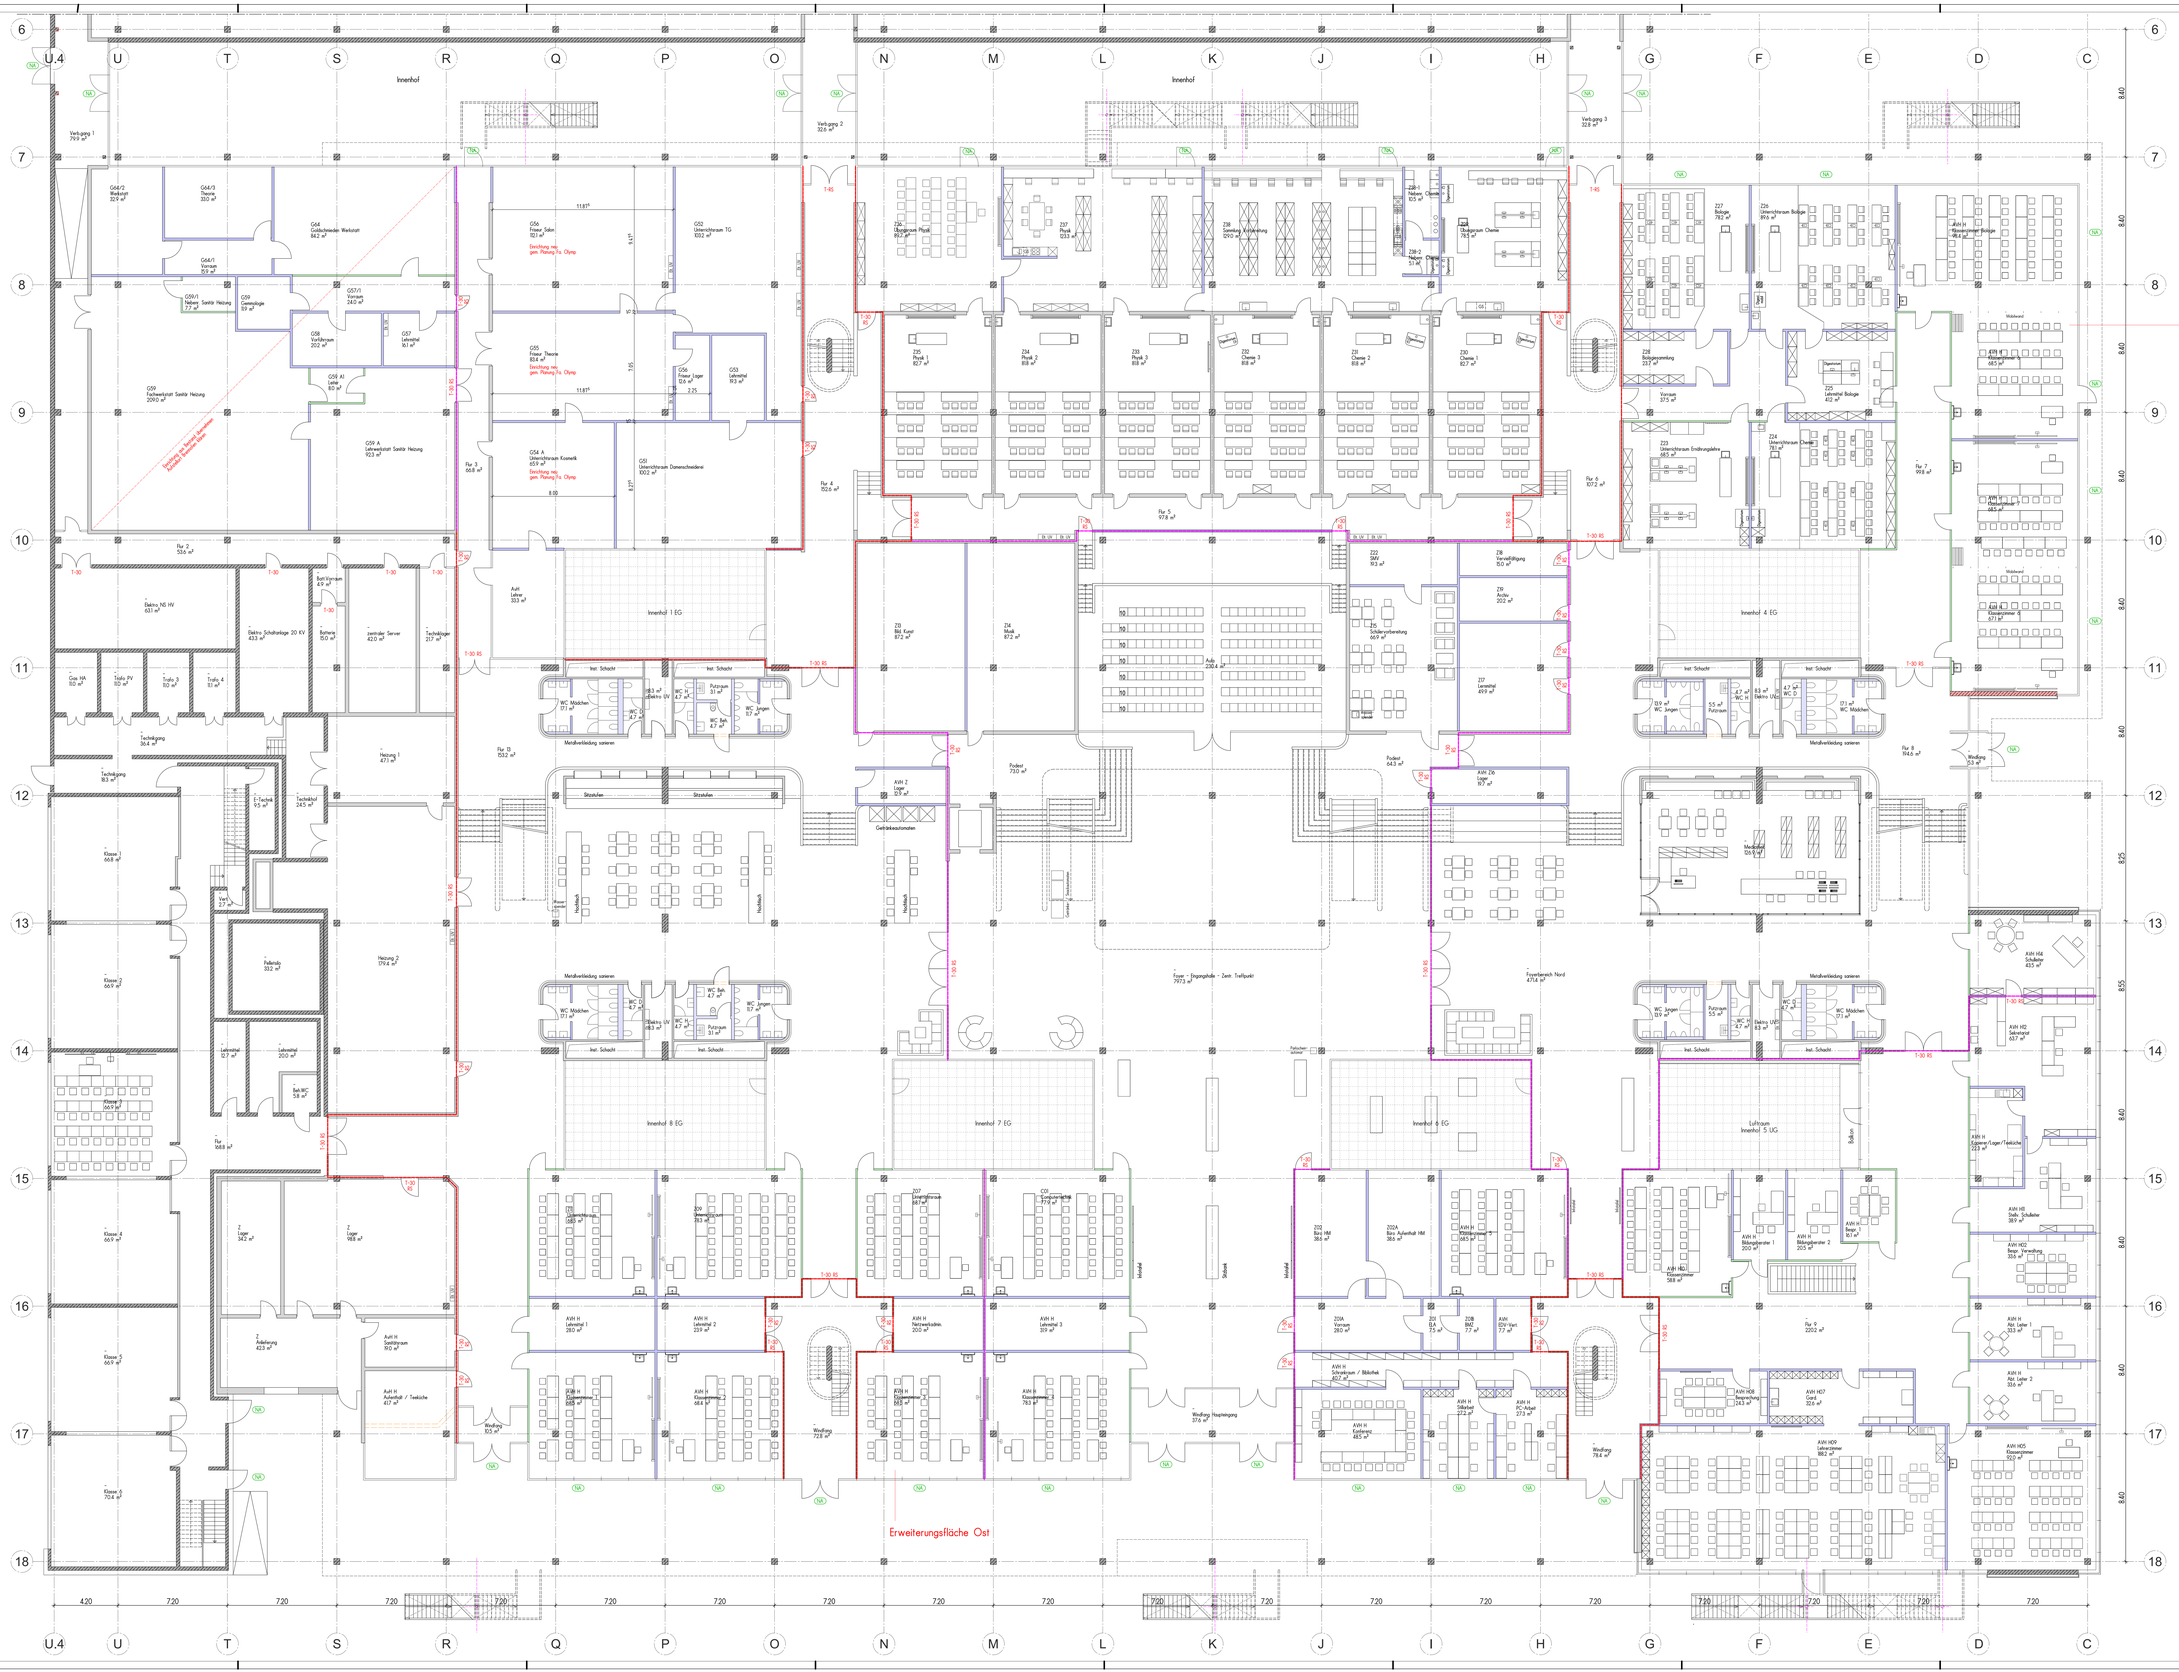

Erdgeschoss 201

PLANÄNDNG	ANGEBEN

Sämtliche Brüstungs- / Tür- und sonstige Höhen sind bezogen auf Fertigfußboden.

Alle Maße sind eigenverantwortlich auf der Baustelle zu prüfen !

Die entsprechenden Fachingenieurpläne sind zu beachten.
Unstimmigkeiten sind vor Ausführung mit der Bauleitung abzuklären !

- GK-Wand
- Mauerwerk
- best. Betonwand
- Brandschutz F30
- Systemtrennwand
- best. Mauerwerkwand
- Brandschutz F90

VORABZUG

Landratsamt Ostalbkreis
-Gebäudemanagement-
Gartenstraße 97
73430 Aalen

OSTALBKREIS

Kreisberufsschulzentrum Schwäbisch Gmünd
Sanierung Hauptgebäude
Heidenheimer Straße 1, 73529 Schwäbisch Gmünd

Project No. 1249 20

Entwurfsplanung

Maßstab 1 : 100

Erdgeschoss

Datum / Planstand 11.10.2018

ktl ARCHITEKTEN BDA INGENIEURE
KOCZOR TEUCHERT LÜNIZ GBR
ROTTWEIL
OBERNDORFER STRASSE 73
78628 ROTTWEIL
FON:0741 53320-0 /FAX: 39
INFO@KTL-ARCHITEKTEN.DE

Unterschrift Architekt

Unterschrift Bauherr

x/5 = 1255 / 690 135x71

Alpha 20x5