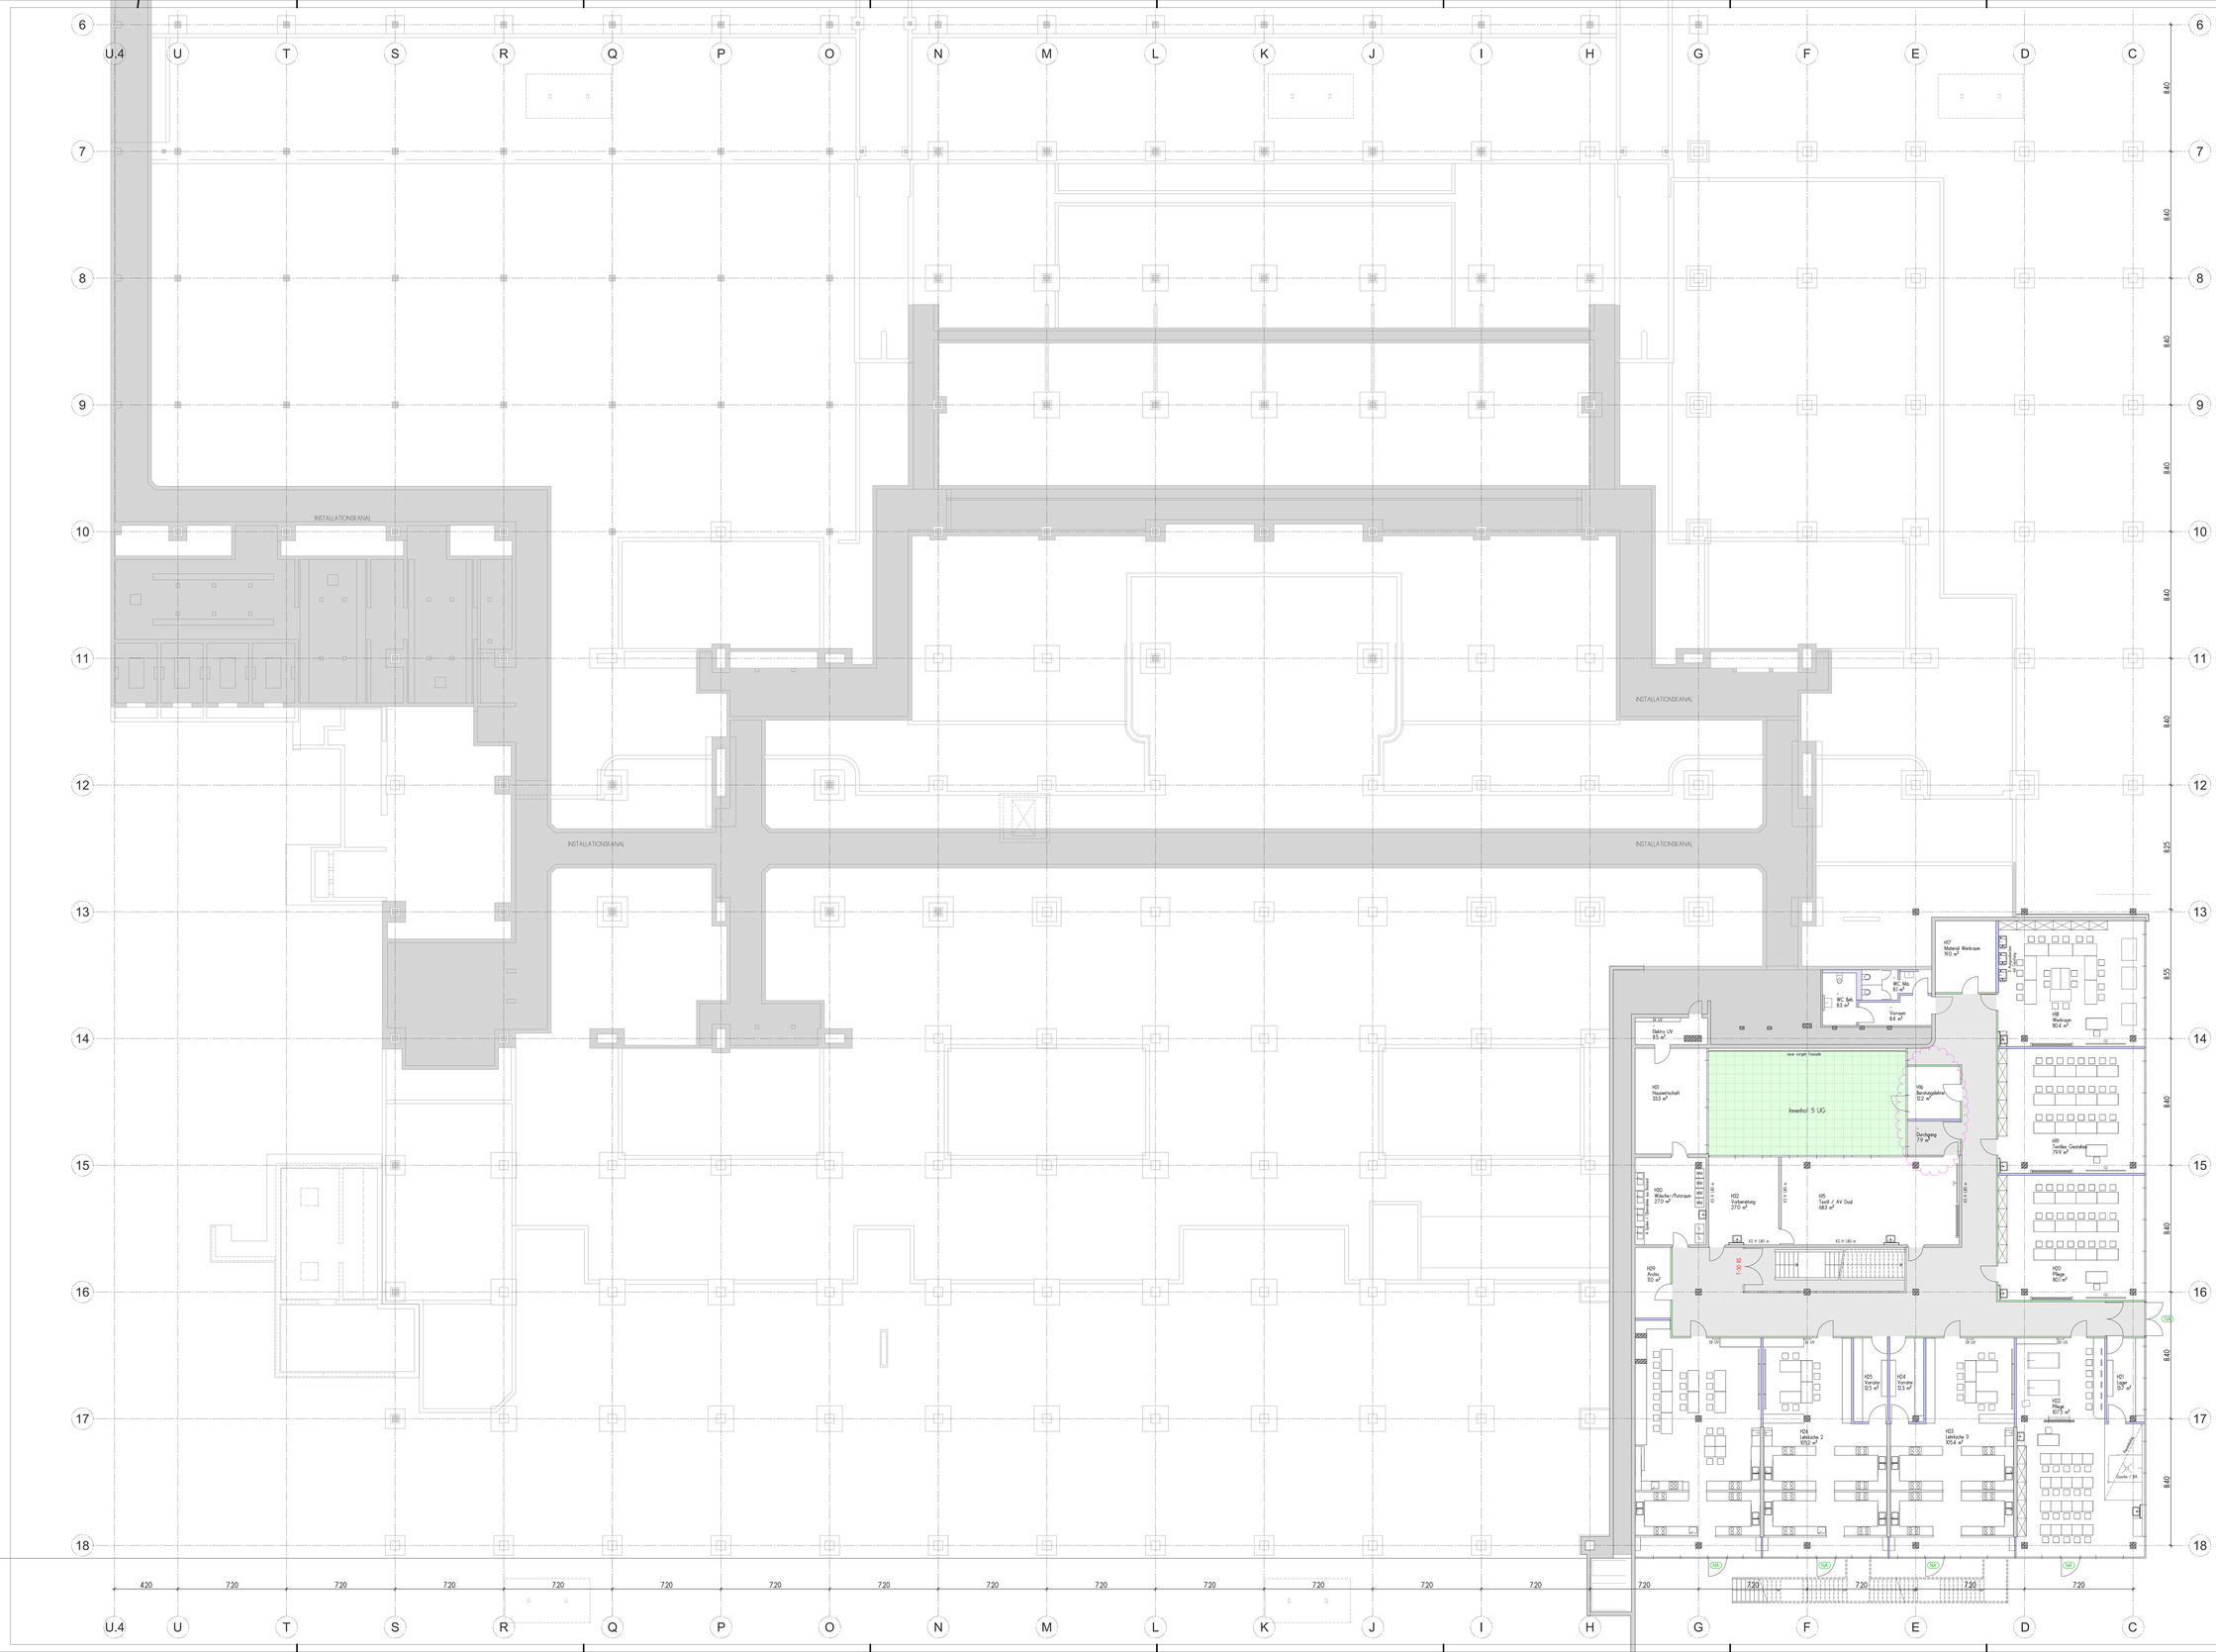
INSTALLATIONSKANAL
INSTALLATIONSKANAL
INSTALLATIONSKANAL
H07 Material Werkraum 910 m²
H08 Werkraum 804 m²
H09 Textiles Gestalten 799 m²
H10 Pflege 801 m²
H11 Lager 317 m²
H12 Pflege 1075 m²
H13 Lehrküche 3 1054 m²
H14 Kosmetik 53 m²
H15 Kosmetik 125 m²
H16 Lehrküche 2 1052 m²
Garderobe 1 m
IW UV
Elektro UV 8,5 m²
H01 Hauswirtschaft 353 m²
neue vorgelt. Fassade
Innenhof 5 UG
H06 Bestuhlungsbereich 122 m²
Durchgang 79 m²
H02 Wäscher-/Putzraum 270 m²
H03 Vorbereitung 270 m²
H05 Textil / AV Dual 663 m²
KS III 180 m
T-90 RC
H09 Archiv 52 m²
IW UV
IW UV
IW UV