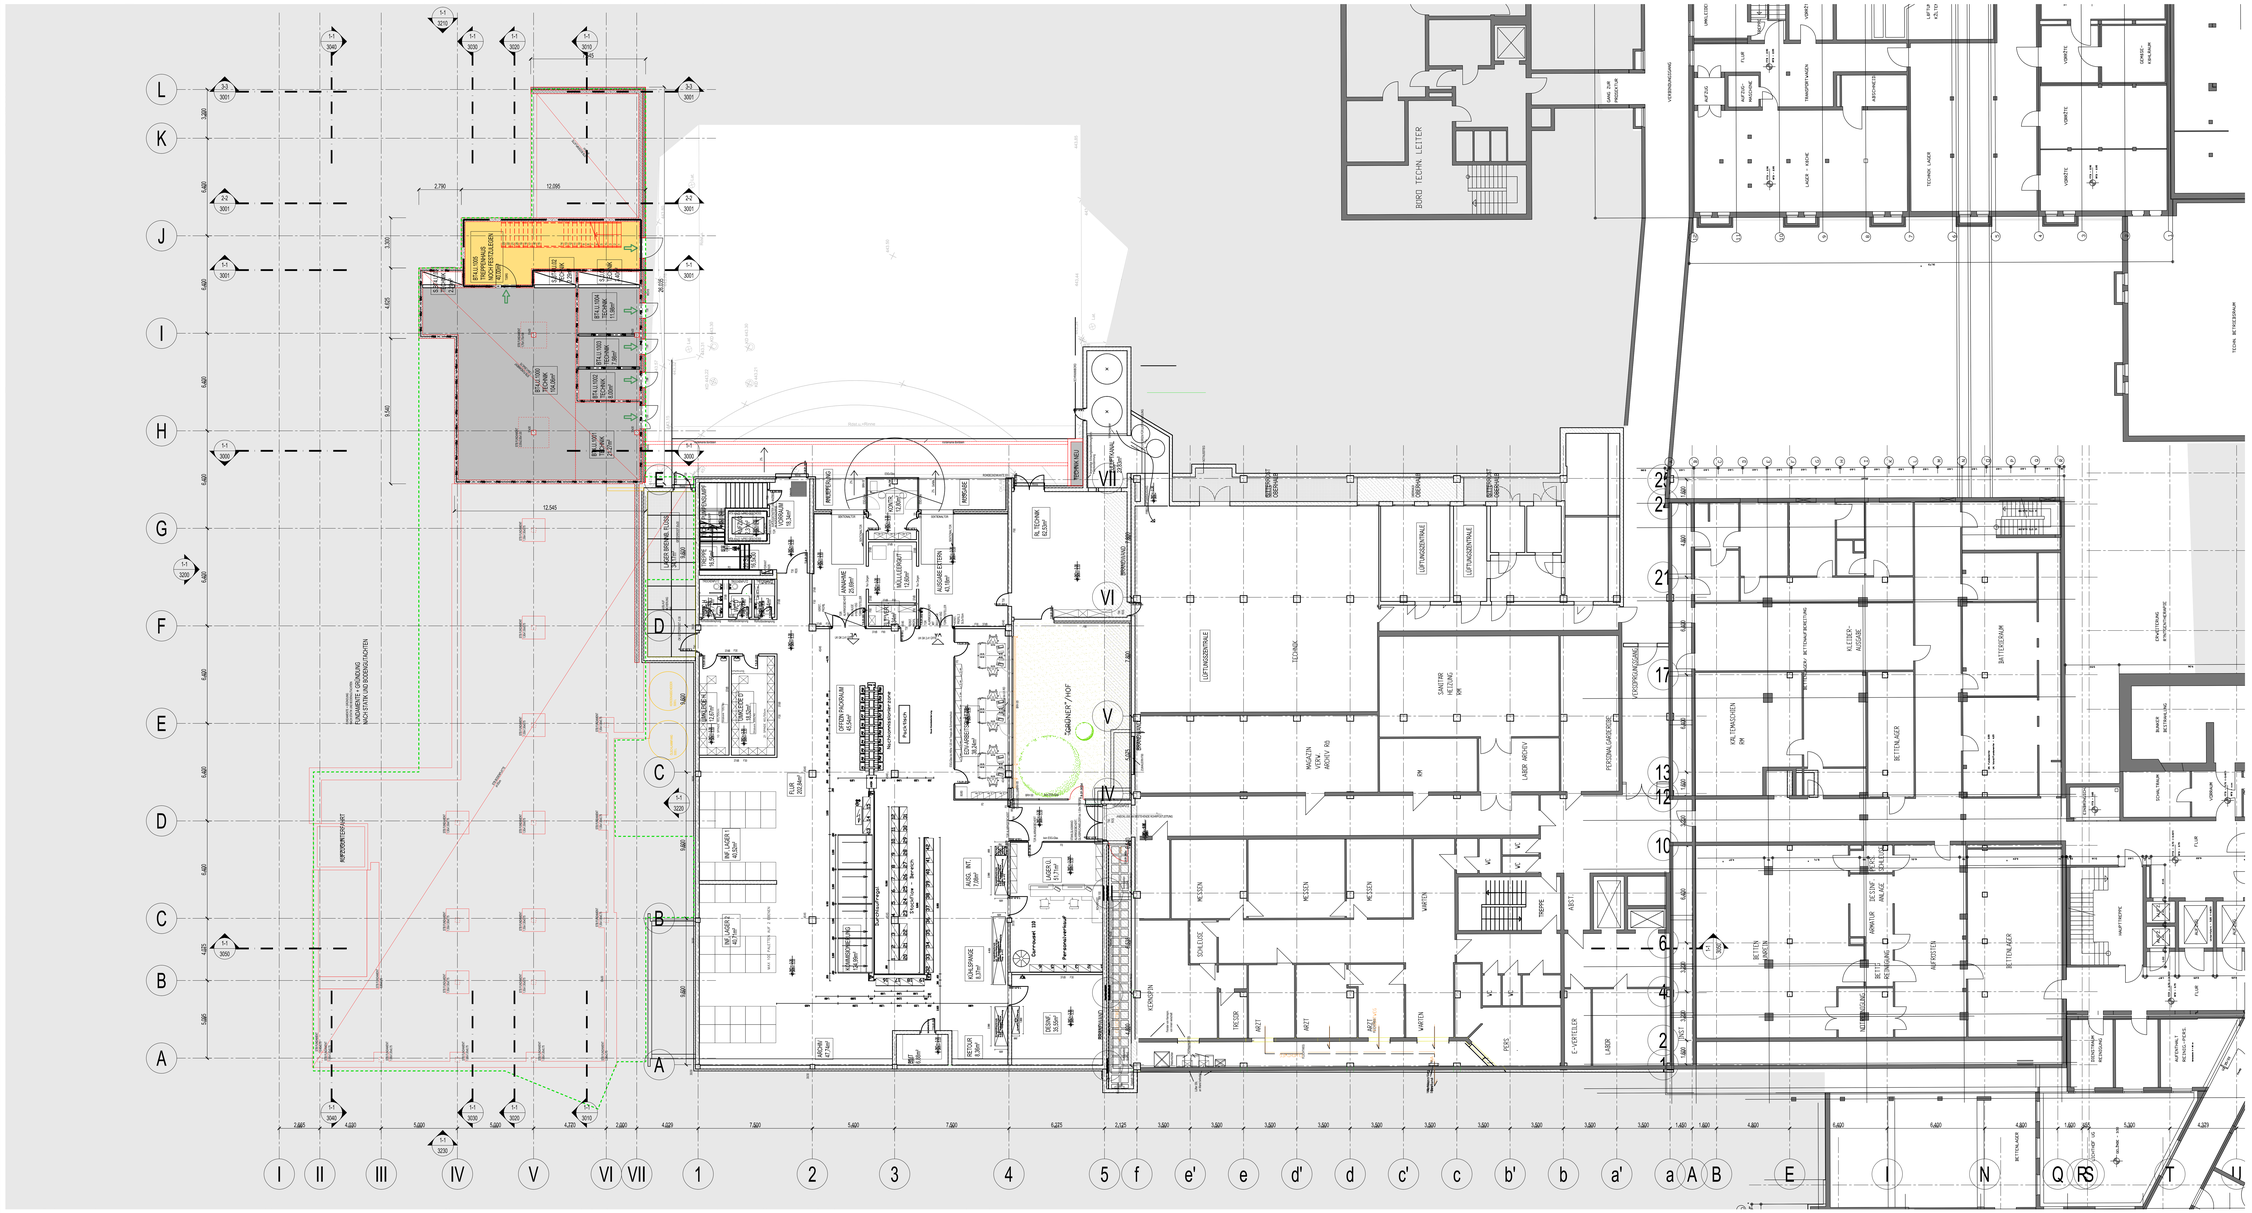

ALLE MASSE SIND VOM AUFTRAGNEHMER VOR AUSFÜHRUNG EIGENVERANTWORTLICH ZU PRÜFEN. UNSTIMMIGKEITEN ALLE MASSE SIND VOM AUFTRAGNEHMER VOR AUSFÜHRUNG EIGENVERANTWORTLICH ZU PRÜFEN. UNSTIMMIGKEITEN

	ALLE MASE ZU TÜRHÖHE GELTEN AB OK FFB		ALLE MASE ZU BRÜSTUNGSHÖHEN GELTEN AB OK FFB
	UMGRENZUNG BEREICH ÄNDERUNGEN	< SB	WAND IN SICHTBETON
	BAUTEILE OBERHALB	< VA	VORDERKANTE ROH
	BAUTEILE VERDECKT	< VK	VORDERKANTE
	WAND BETON	OKR	OBERKANTE ROHFUSSBODEN
	WAND MAUERWERK	OKF	OBERKANTE FERTIGFUSSBODEN
	WAND STÄNDERWERK	BR	BRÜSTUNGSHÖHE
	WAND BESTAND	UZ	UNTERZUG (BRÜSTEN-CHÉI)
	WAND ABBRUCH	UKZ	UNTERKANTE UNTERZUG
	WAND GK NEUBAU	DD	DECKENDURCHBRUCH
	WAND BETON NEUBAU	FD	FUSSBODENDURCHBRUCH
	WAND MAUERWERK NEUBAU	WD	WANDDURCHBRUCH
	BAUTEILUMBAUÖFFUNGSWAND	DA	DECKENAUSSPARUNG
	F30 DS	< FSR	WANDOBERFLÄCHEN MIT FLIESEN RAUMBUCH
	F90 T30 RS	< A	WANDOBERFLÄCHEN ROH BELASSEN UND ANSTRICH
	RAUCHABSCHNITT	< PUA	WANDOBERFLÄCHEN MIT PUTZ UND ANSTRICH
	BRANDABSCHNITT	< SPA	OBERFLÄCHE GESPACHTELT UND FARBGEBEN
	WAND BRANDWAND	< TA	OBERFLÄCHE GESPACHTELT UND TAPEZIERT
	BAUART BRANDWAND	< SL	SOCKELLEISTEN FLIESEN
T30RS	T30 RAUCHSCHUTZTÜR		ZULUFT IM BRANDFALL
	HOCHPUNKT		FLUCHTWEG IM BRANDFALL
	TIEFPUNKT		
	BEARBEITUNGSGRENZE		
	GEBÄUDEKANTE UNTERHALB		
	GEBÄUDEKANTE OBERHALB		

Plan ist zusammengesetzt aus:
- Bestandsplan Funktionsbau BT3
- Bestandsplan Funktionsbau Innere BT3
- Neubau Planung ZNA BT4

Hinweis:
In der CAD Datei passen die alten Bestandsdateien (BT3) nicht genau übereinander.

FÖRDERANTRAG

INDEX	DATUM	FORTFÜHRUNG
a	25.06.2018	Überarbeitung HU- Bau Juni 2018
	31.07.2017	Planerstellung

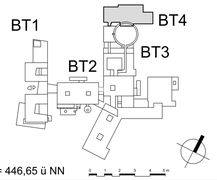

± 0,00 = 446,65 ü NN

BAUHERR :
Landkreis Ostalbkreis
vertreten durch Herrn Landrat Pavel

NUTZER / BAUHERR :
Eigenbetrieb Immobilien
Kliniken Ostalb
Im Kalkofeneck 1, 73430 Aalen

ARCHITEKTEN :
sgp HACHTEL I BAUER GmbH
architekten BDA
info@sgp-architekten.de
Julius-vom-Leisg-Str.22
53121 Bonn
Tel. 0228 - 925987-0
Fax. 0228 - 925987-029

PROJEKT :
Neubau Zentrale Notaufnahme (ZNA) und Umbau der Endoskopie am Stauferklinikum Schwäbisch Gmünd in Mutlangen

TGA PLANUNG:
Eproplan GmbH
Beratende Ingenieure
info@eproplan.de
Schloßbaut. 34a
70597 Stuttgart
Tel. 0711-76998-0
Fax. 0711-76998-51

PLANBEZEICHNUNG/DARSTELLUNG: GRUNDRISS Gesamt

BAUTEIL: BT4/BT3

EBENE: E-1

CAD DATEI:	B329_4_1U00	PLANPHASE:	HU-BAU ERGÄNZUNG JUNI 2018
GEZ.: DH / DT	GEPR.: FH	DATUM:	25.06.2018
GRÖSSE:	1690 x 841	MASSTAB:	1:100
PLAN-NR: B329_4_1U00		INDEX:	a