


Übersichtsplan 1:500




Grundrisse 1:200



Grundrisse 1:200

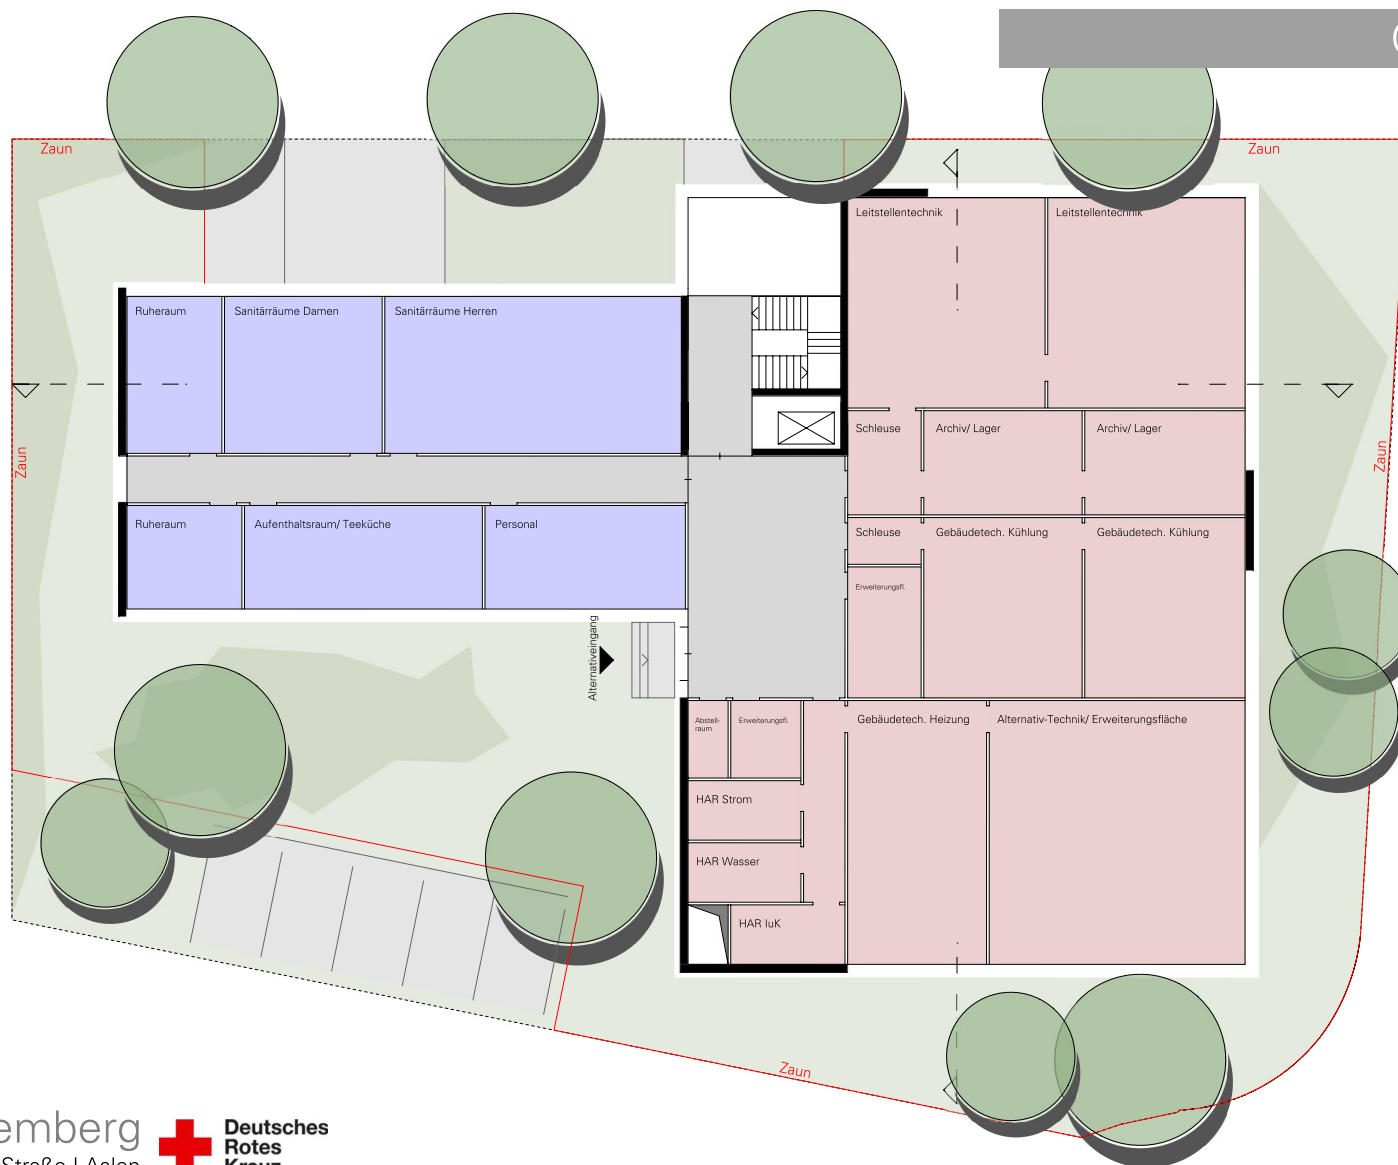


EG

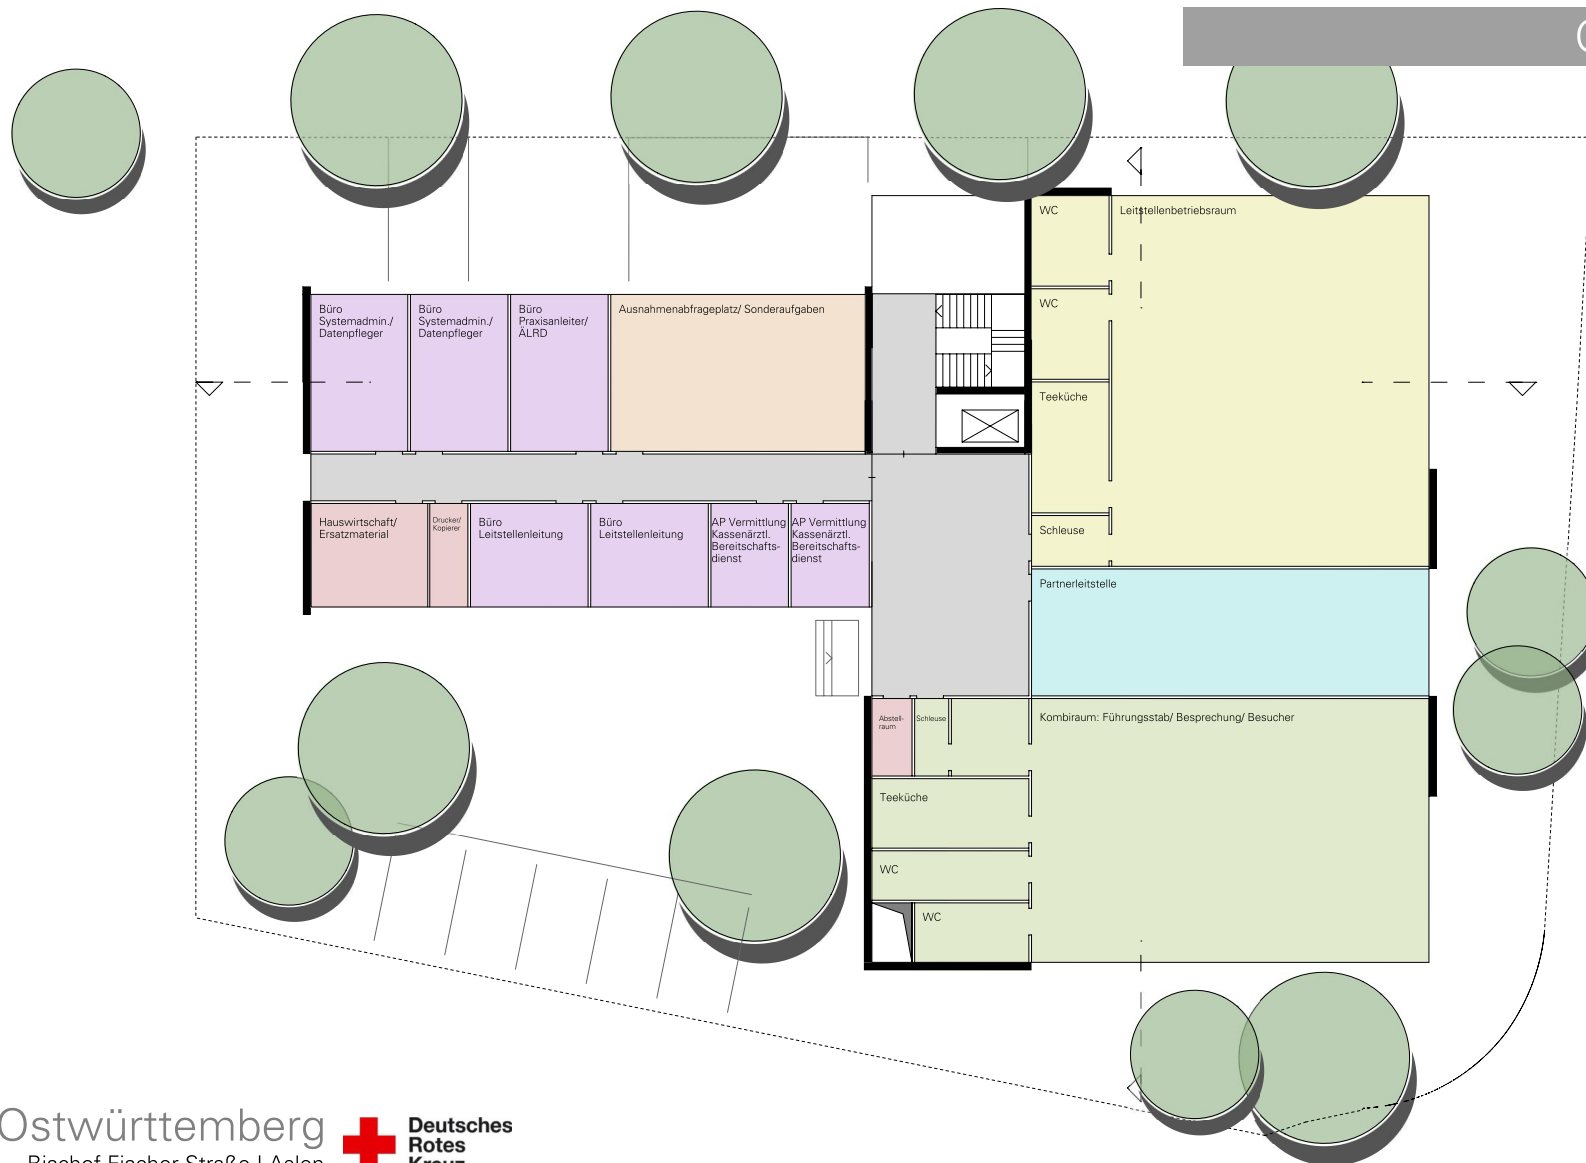


1.0G

Grundrisse 1:200

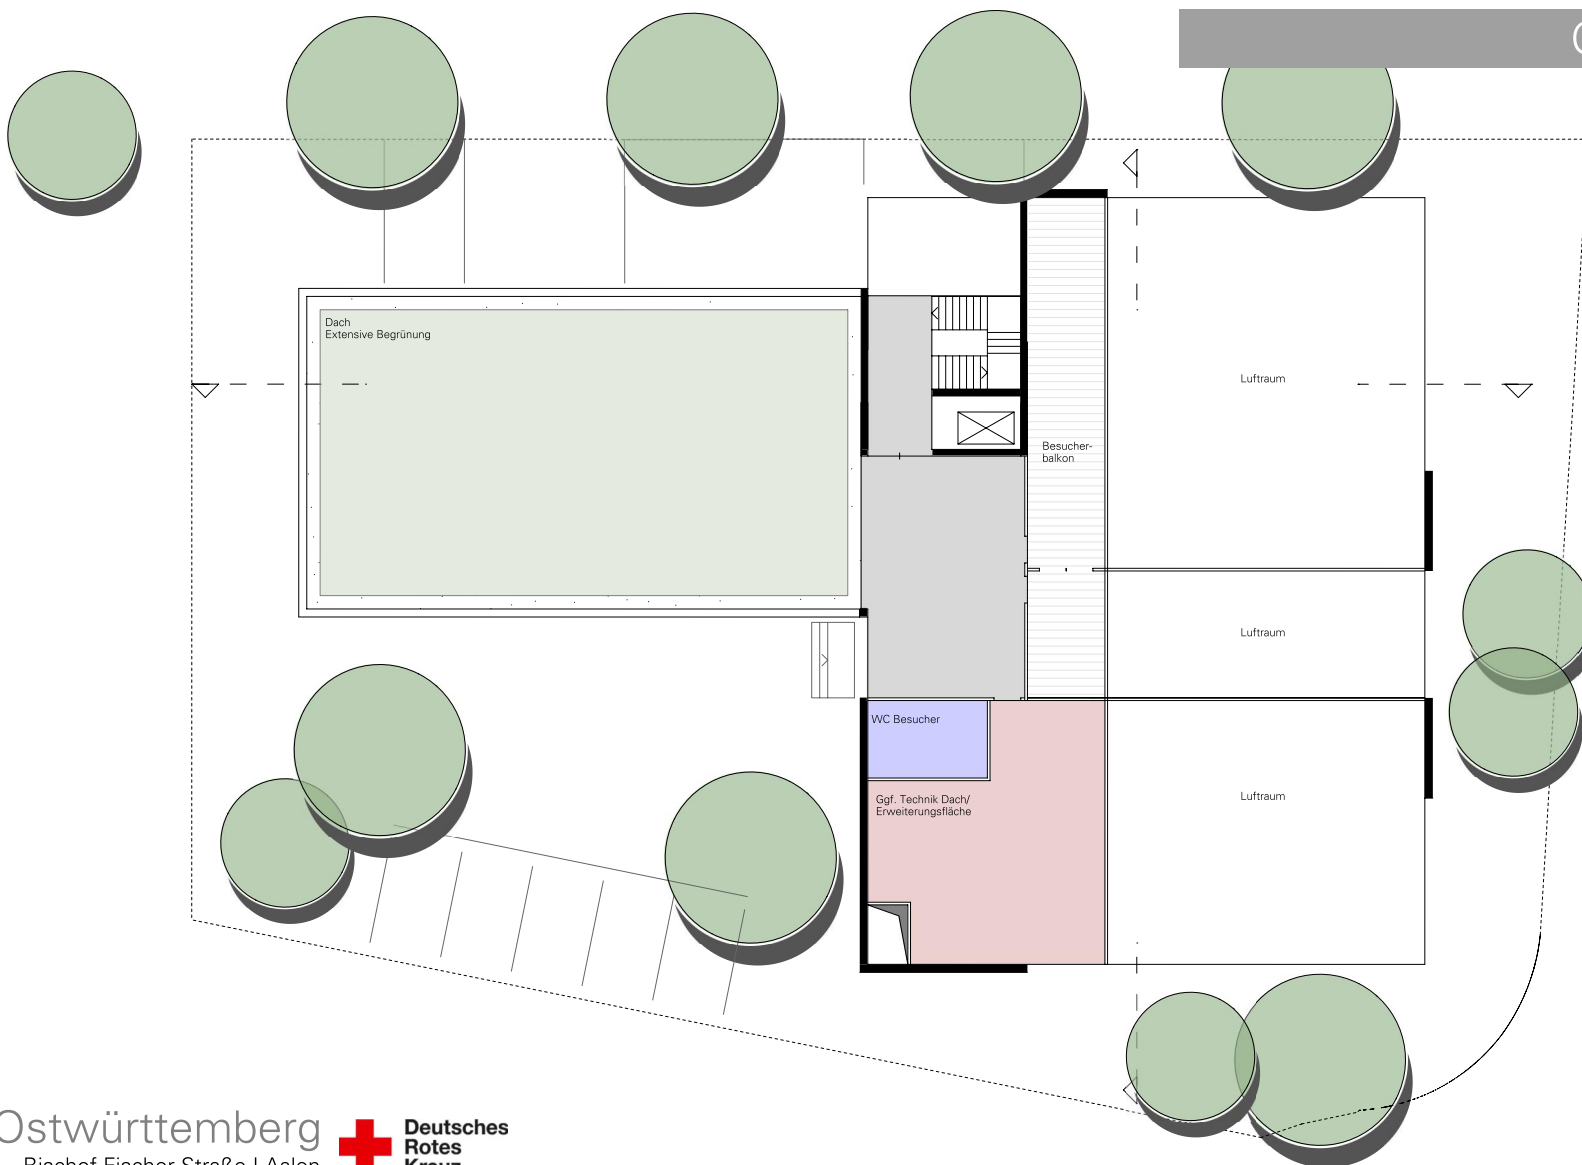


2.OG

Schnitt 1:200

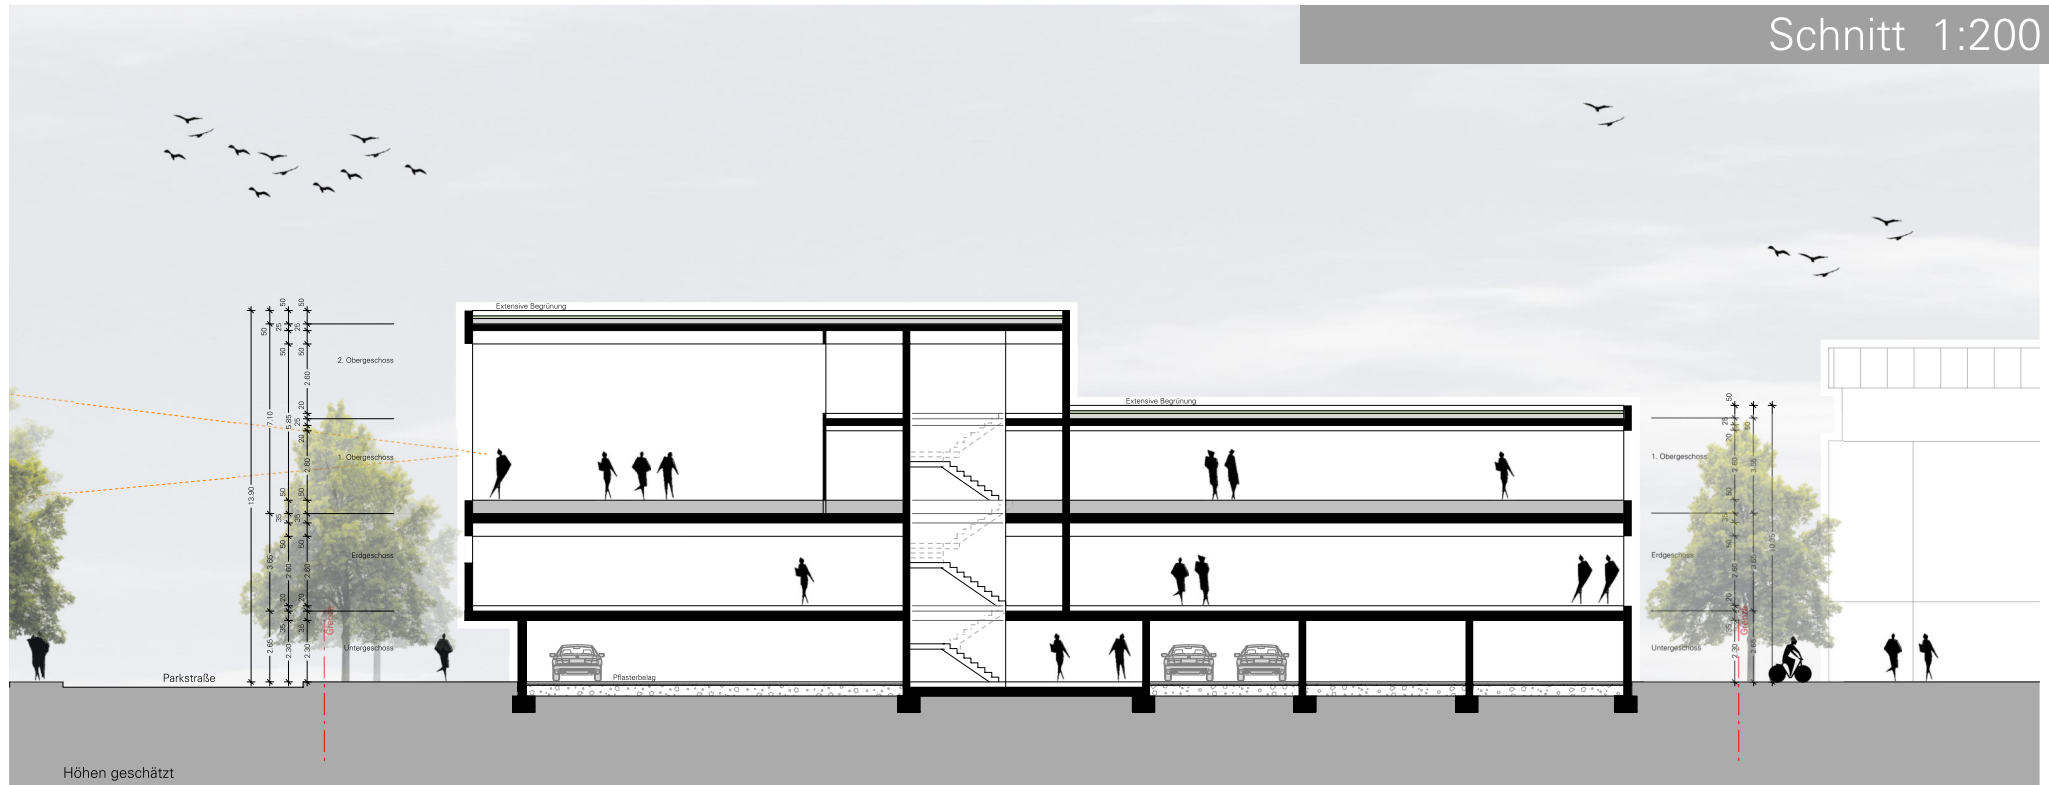


Schnitt 1:200

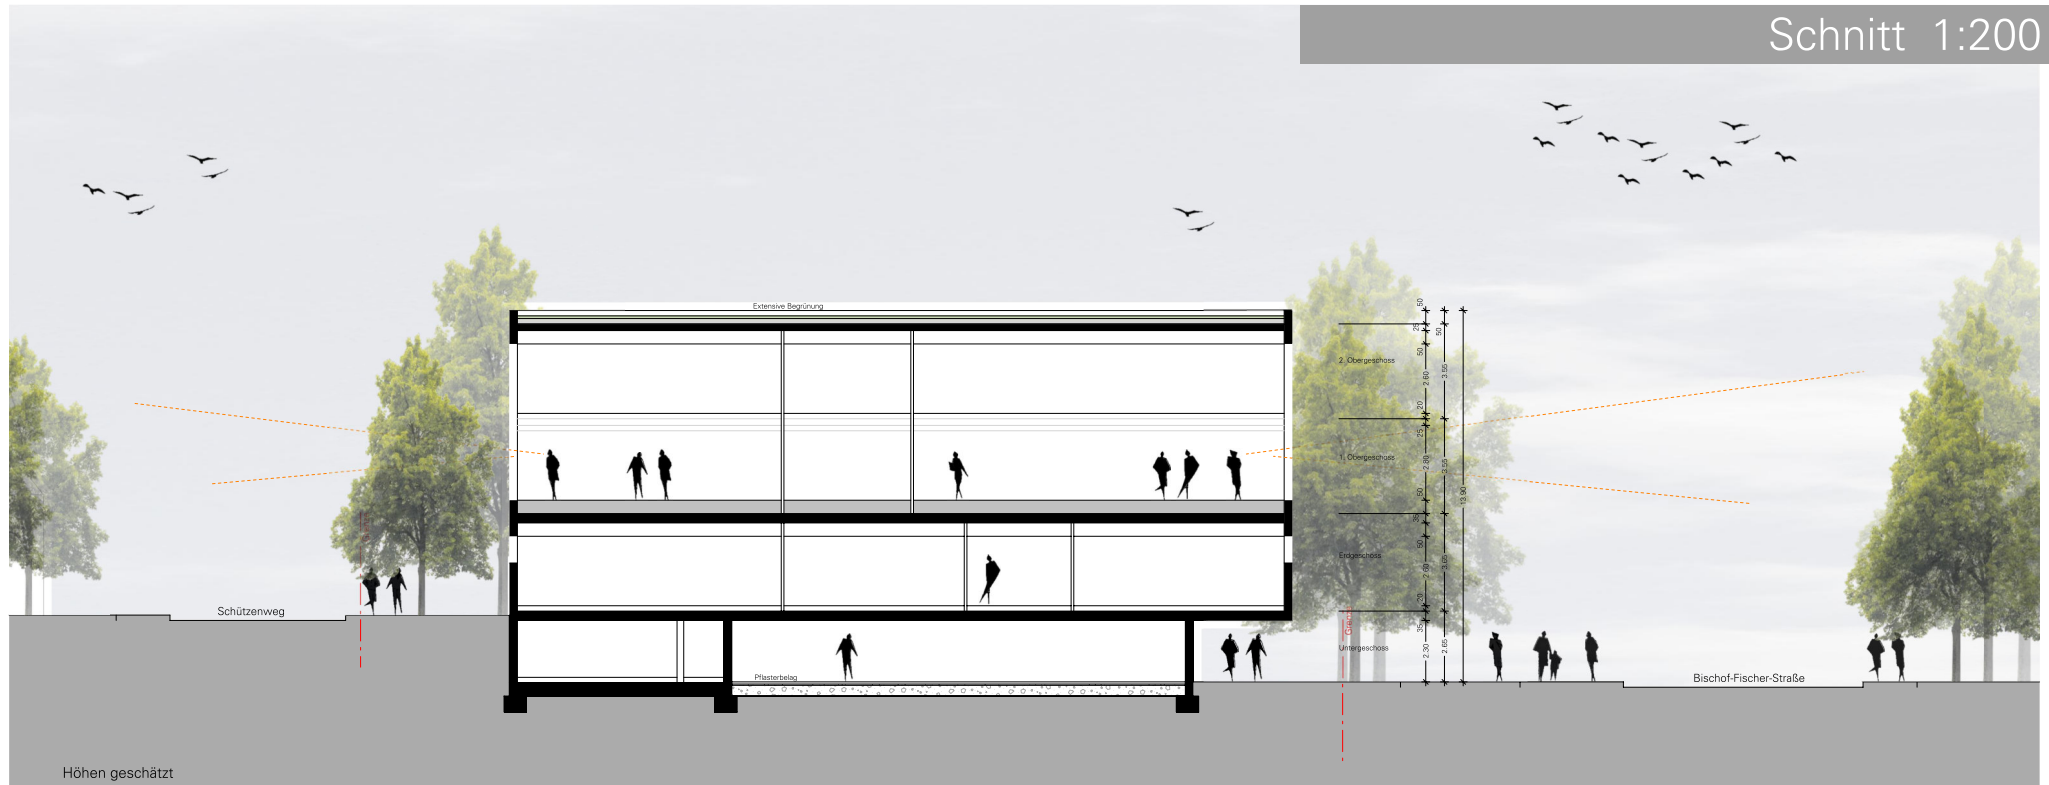

Ansicht 1:200



Ansicht 1:200

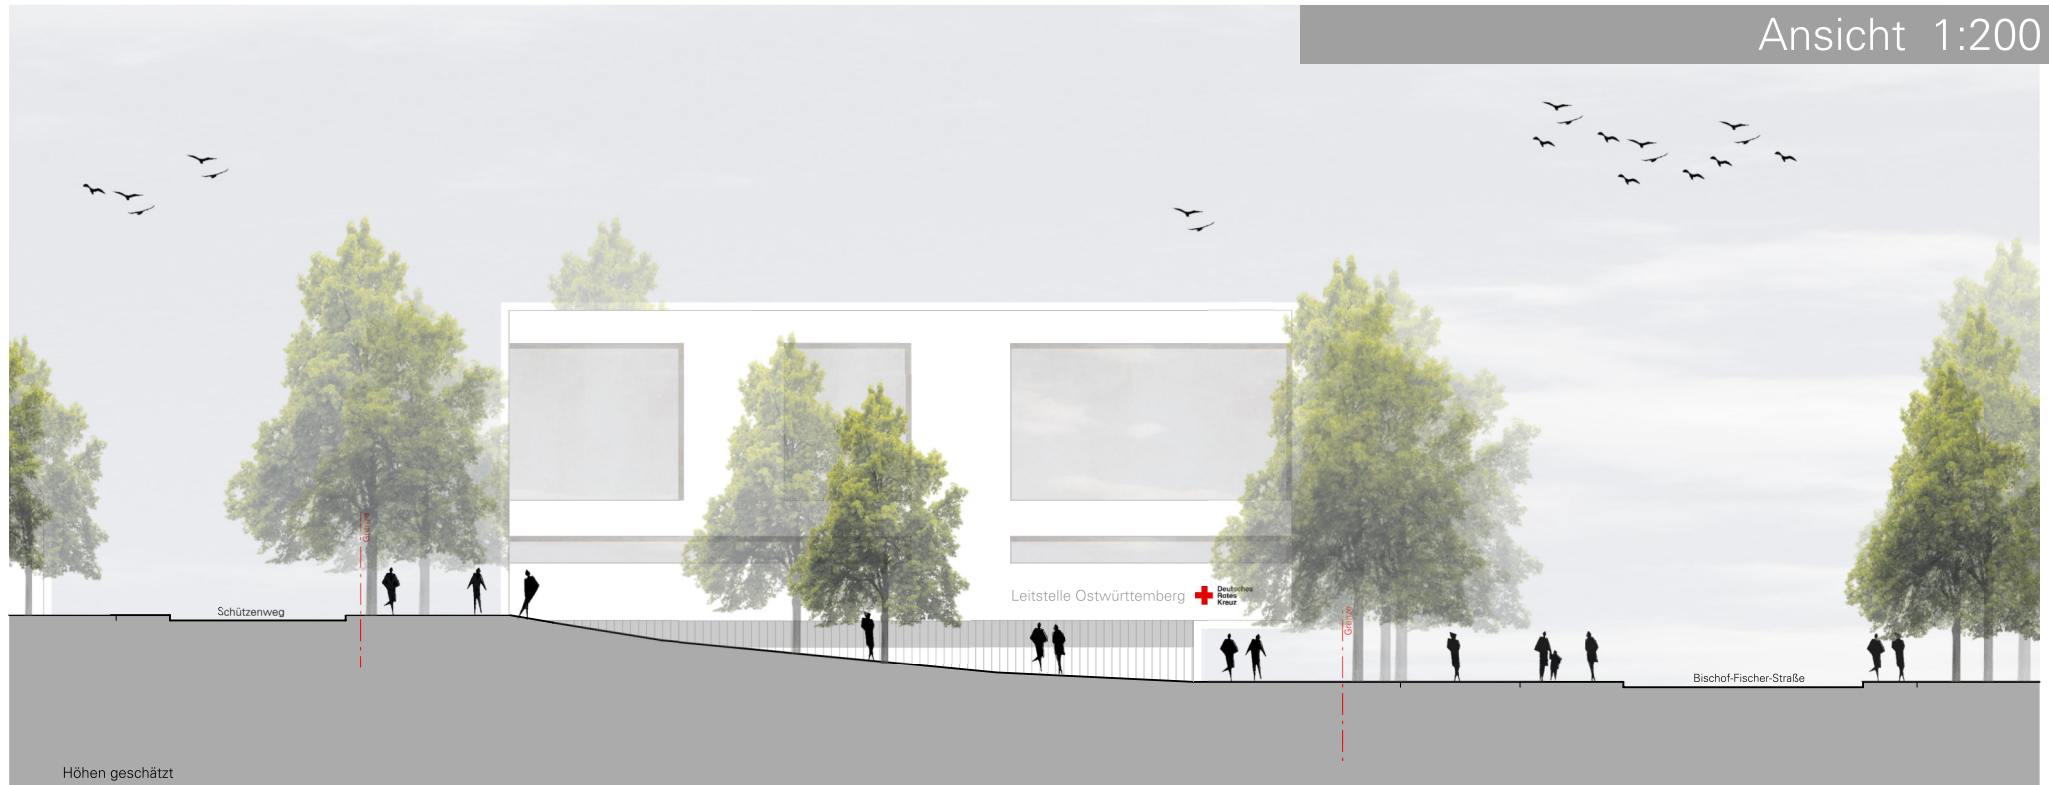

Ansichten 1:500

