


Optionale Erweiterung der Funktionsbereiche Inneren Medizin (Kardiologie), Gastroenterologie, MVZ Rheumatologie

Anlage 6

Ausbau Ebene 2/3 für vor- und nachstationäre Bereiche Innere Medizin

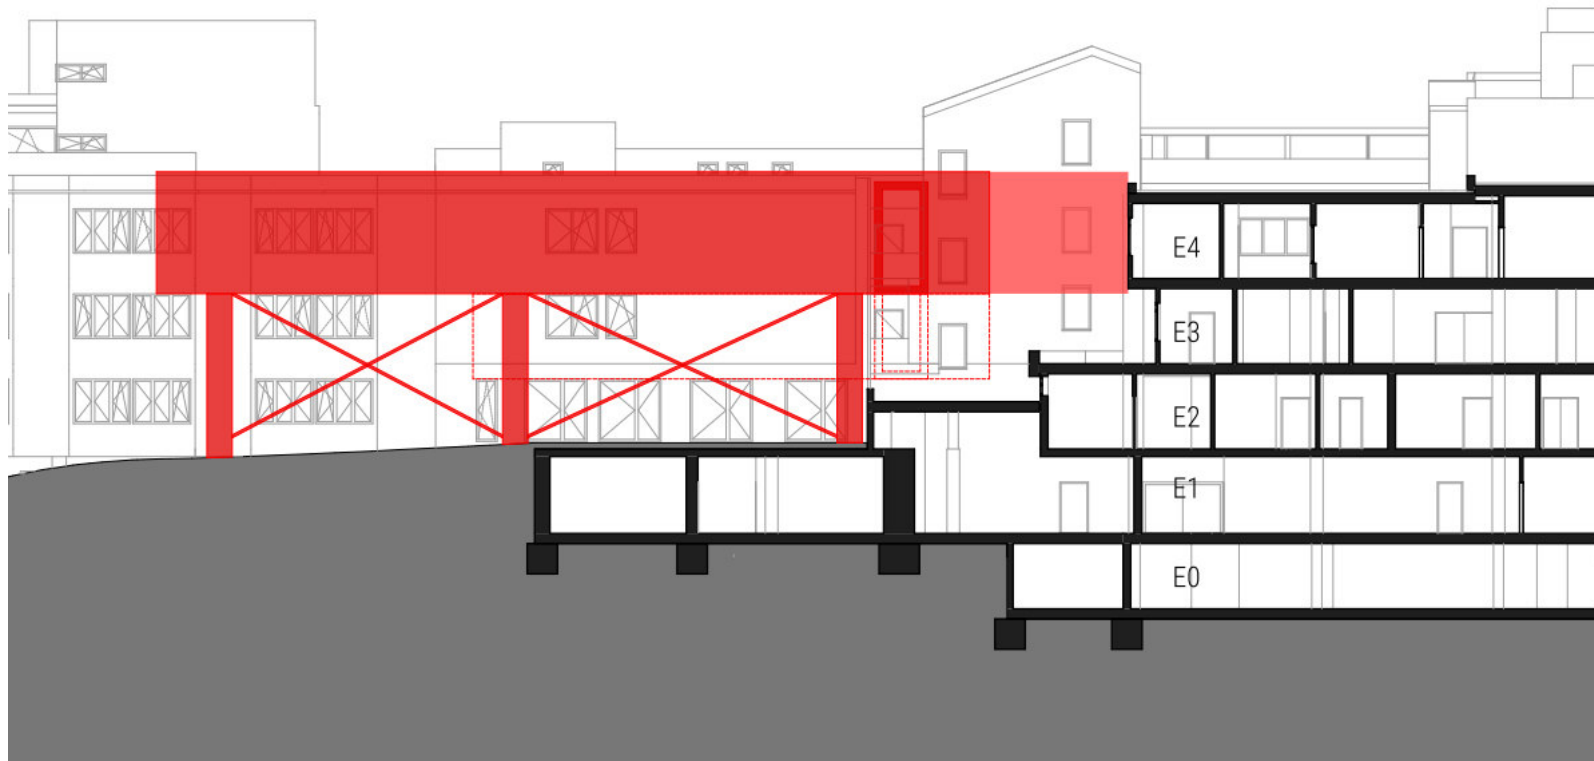

KONZEPT

PLAN-NR./INDEX
DARSTELLUNG
E-3103_V12
Ansicht3

MAßSTAB 1:200
DATUM 12.03.2024
PROJEKT NR 2010-62-74

Ostalb-Klinikum Aalen
OP Aufrechterhaltung
Sanierung mit Modulen

FG ARCHITEKTEN UND
SACHVERSTÄNDIGE GmbH
post@fg-architektur.de
www.fg-architektur.de

SONTHOFEN
Hindelanger Straße 35
87527 Sonthofen