


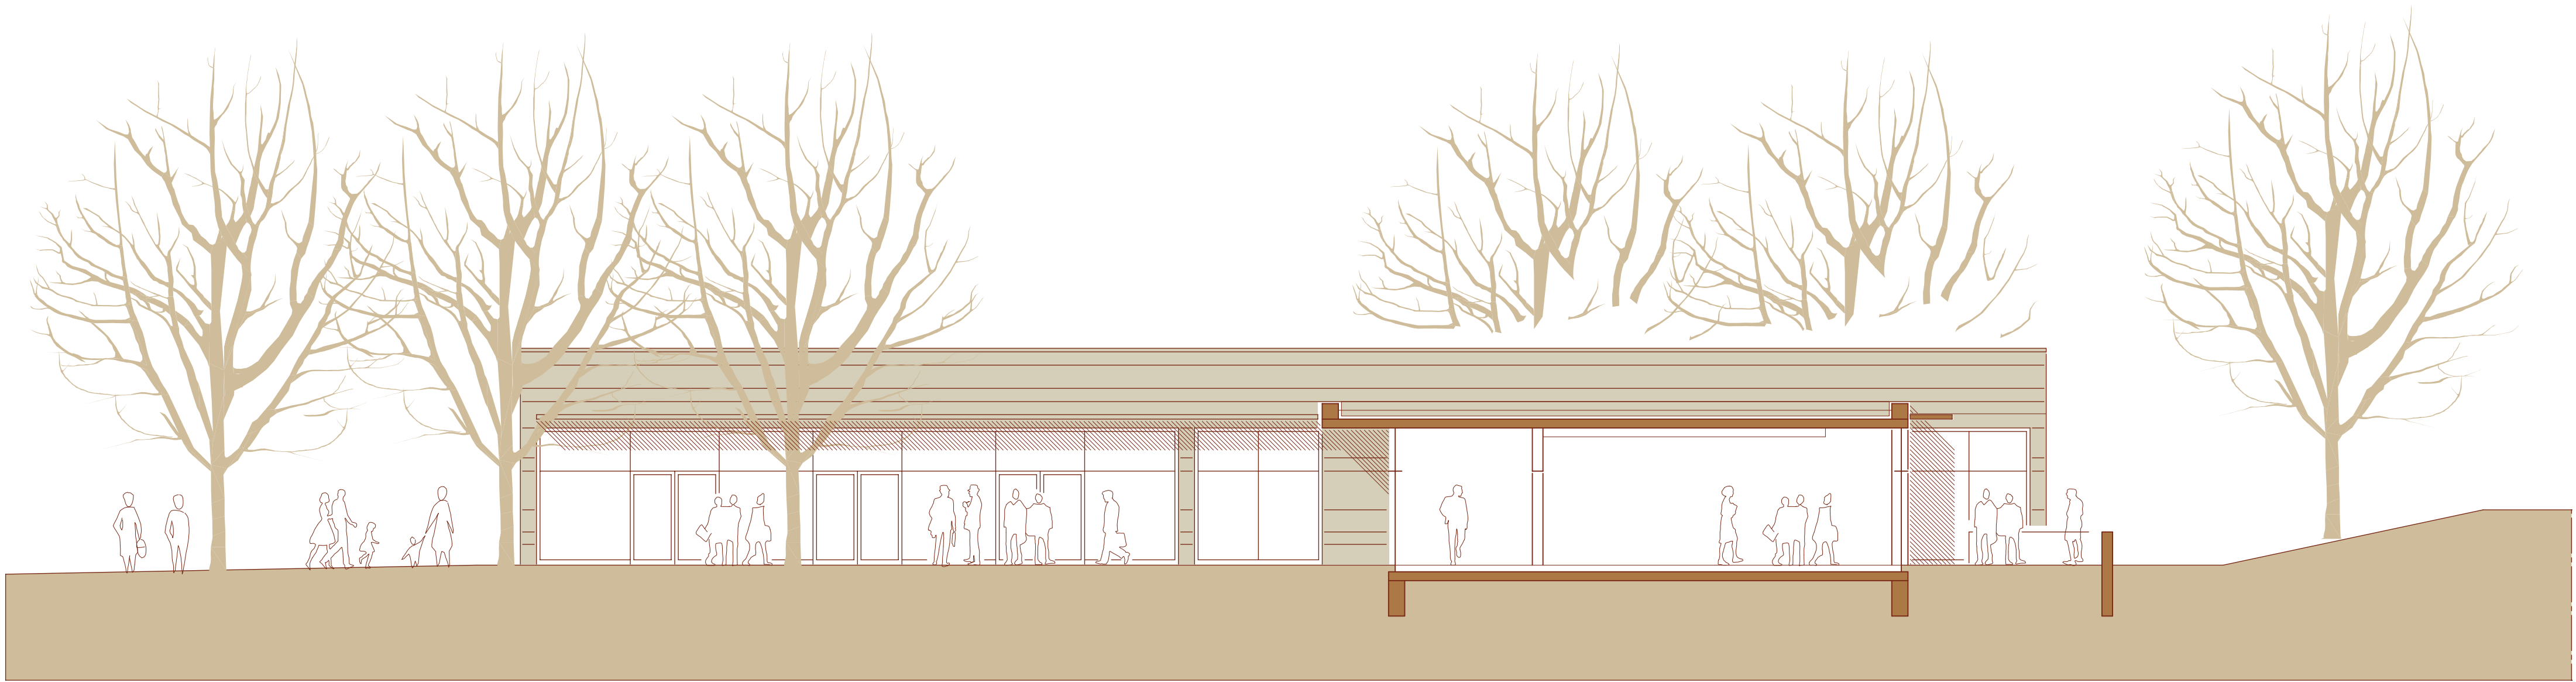

Pausenhof - Schnitt

Pausenhof

Foyer

Speisesaal

Terrasse

Südost - Ansicht



Südwest - Ansicht

Universalraum

Pausenhof

Vorfahrt 2

Vorfahrt 1



Nordwest - Ansicht


Umkleiden

Lager

Mehrzweckraum

Universalraum

Pausenhof

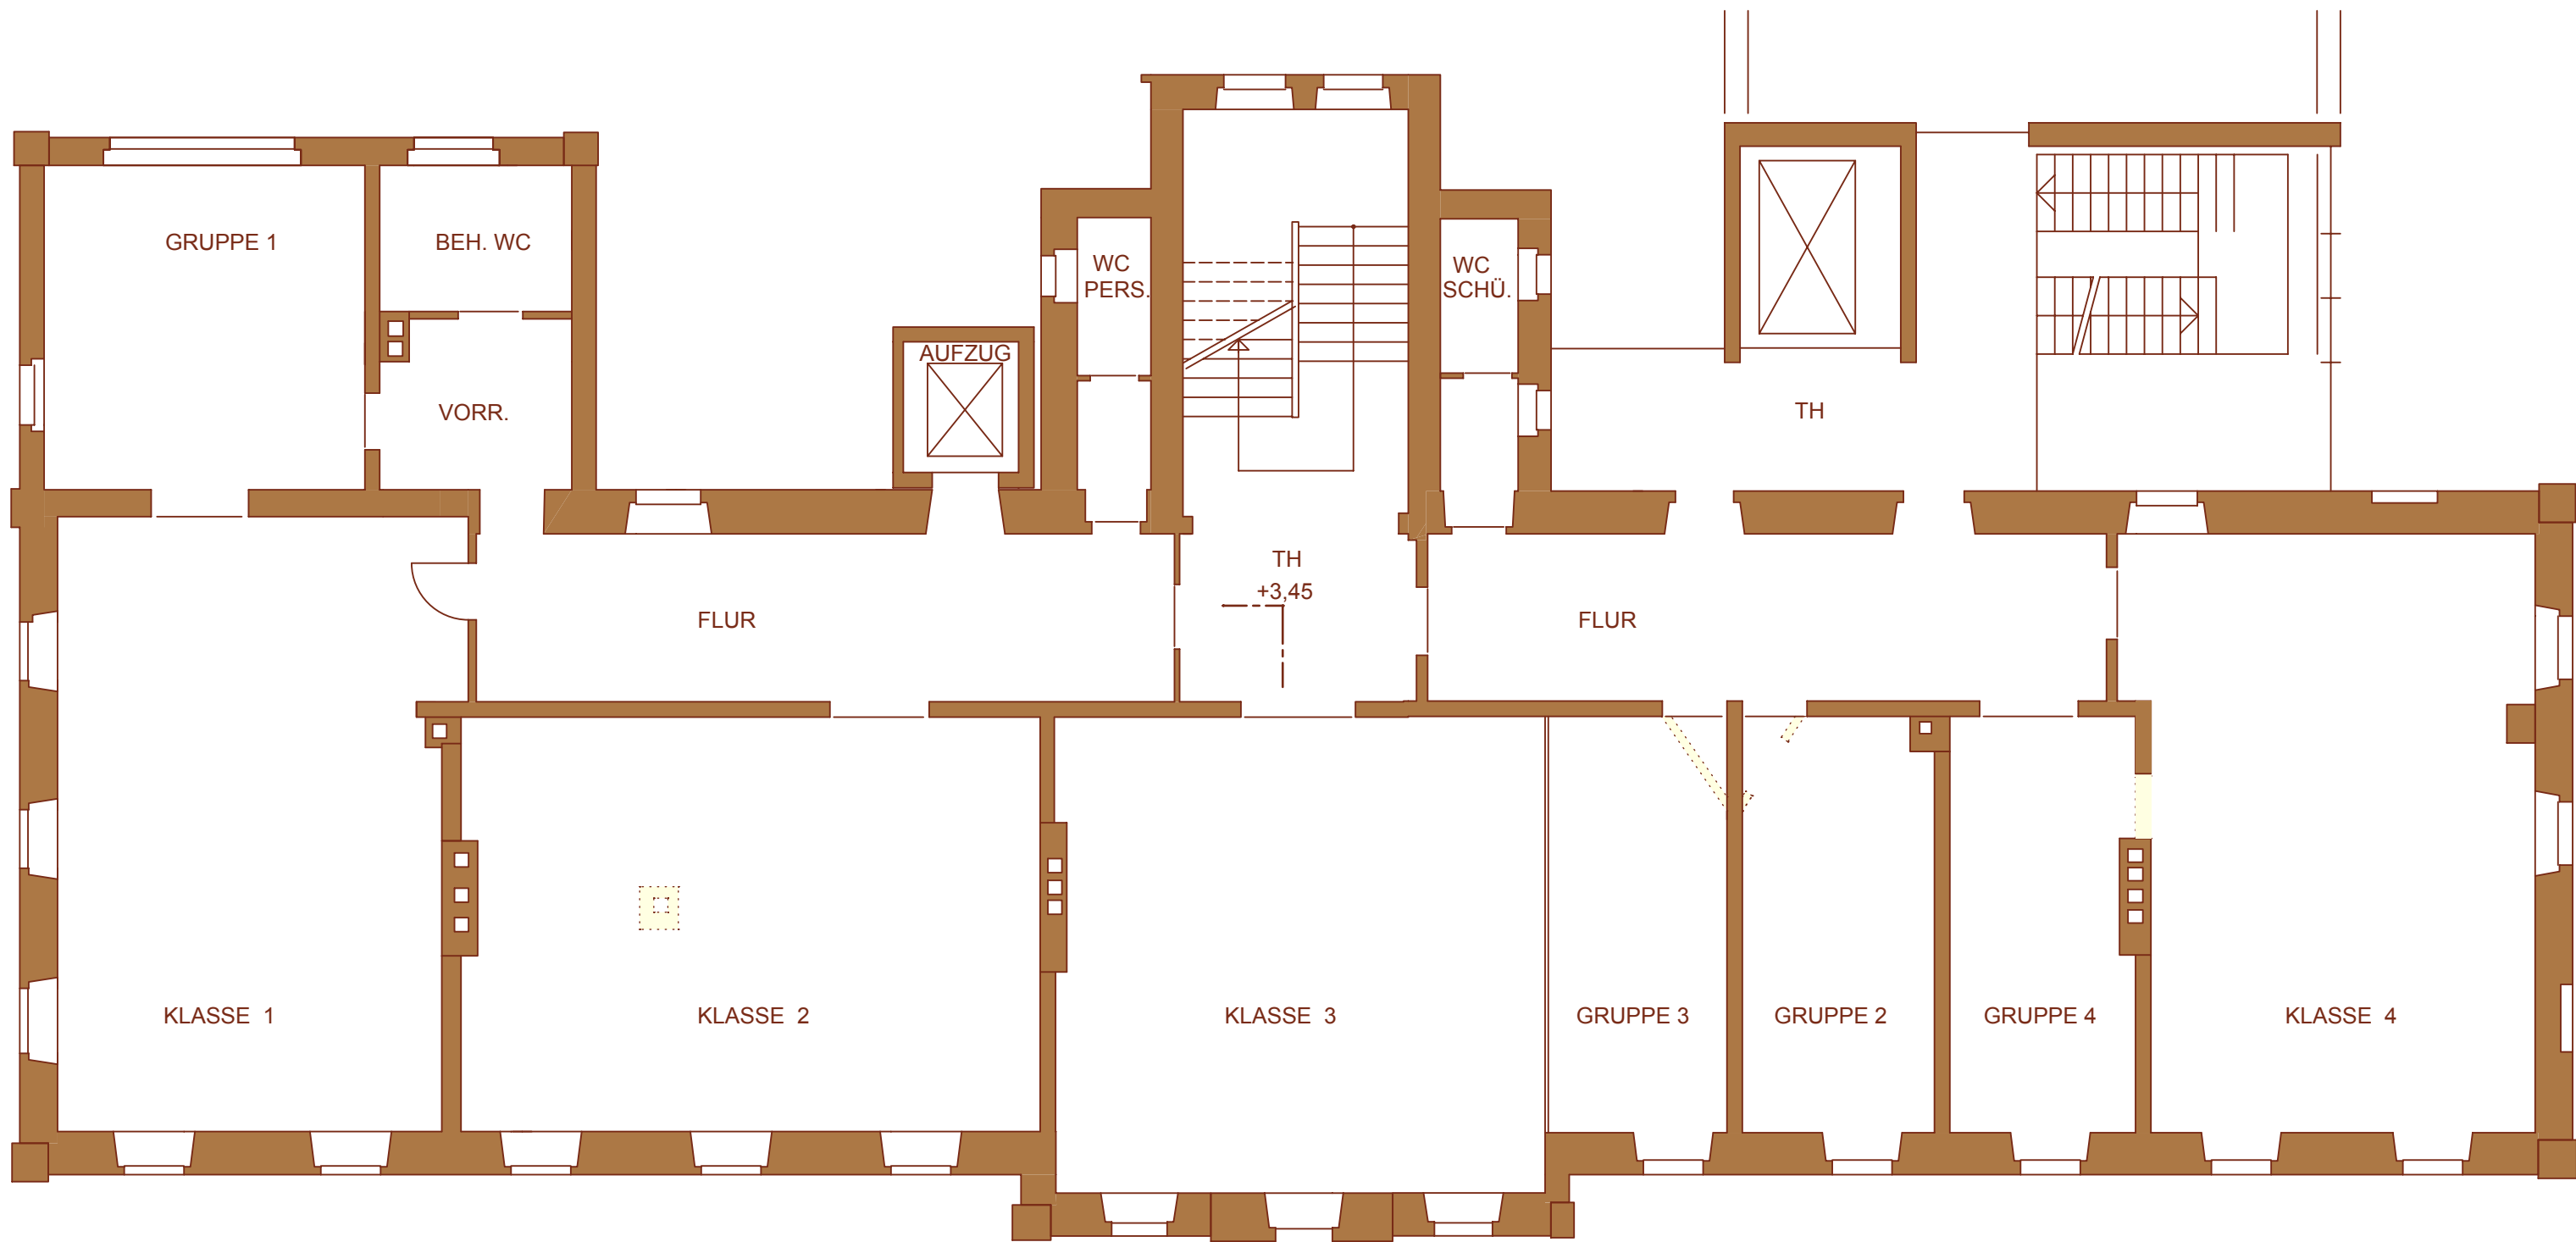

1. Obergeschoss