


Modul 260 Watt
(1,642 x 0,994)

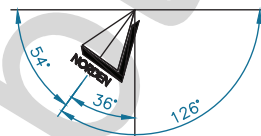

DACH 1

Flachdach


Südausrichtung -36°

Aufständerung 10°

Südausrichtung +54°/-126°

336 / 336 PV - Module

Dach 1: 672 Module 260 Wp = 174,72kWp

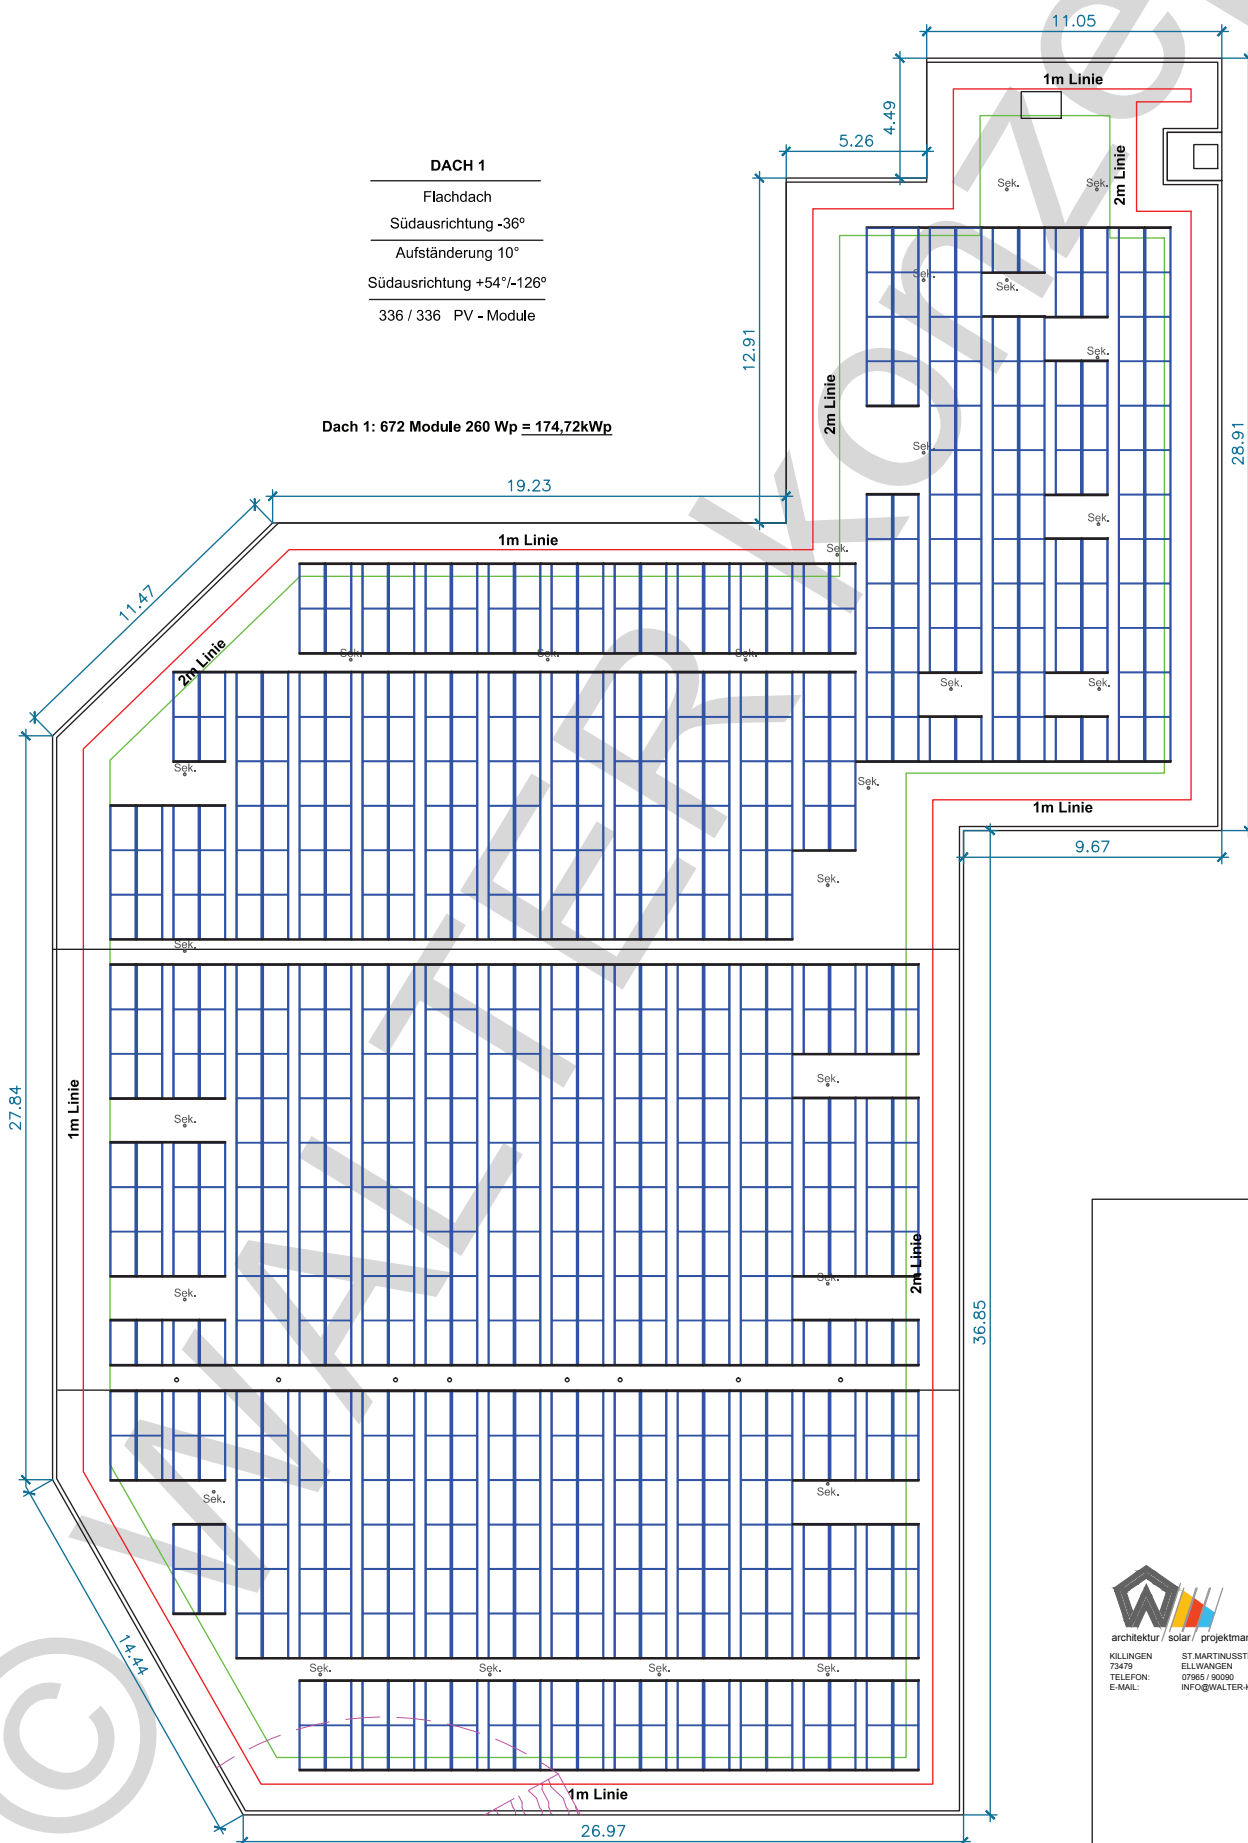

architektur / solar / projektmanagement
KILLINGEN 73479
TELEFON: 07965 / 80090
E-MAIL: INFO@WALTER-KONZEPT.DE

WALTER
konzept

ST MARTINUSSTR. 3
ELLWANGEN
07965 / 80090
INFO@WALTER-KONZEPT.DE