


DACH 1,1 (Kies)	DACH 1,2 (Kies)
Flachdach	Flachdach
Südausrichtung +24°	Südausrichtung +24°
Aufständerung 10°	Aufständerung 10°
Südausrichtung +114°-66°	Südausrichtung +103°-77°
79/79 PV - Module	33/33 PV - Module

Dach 1,1: 158 Module 260 Wp = 41,08 kWp
 Dach 1,2: 66 Module 260 Wp = 17,16 kWp
 = 58,24 kWp

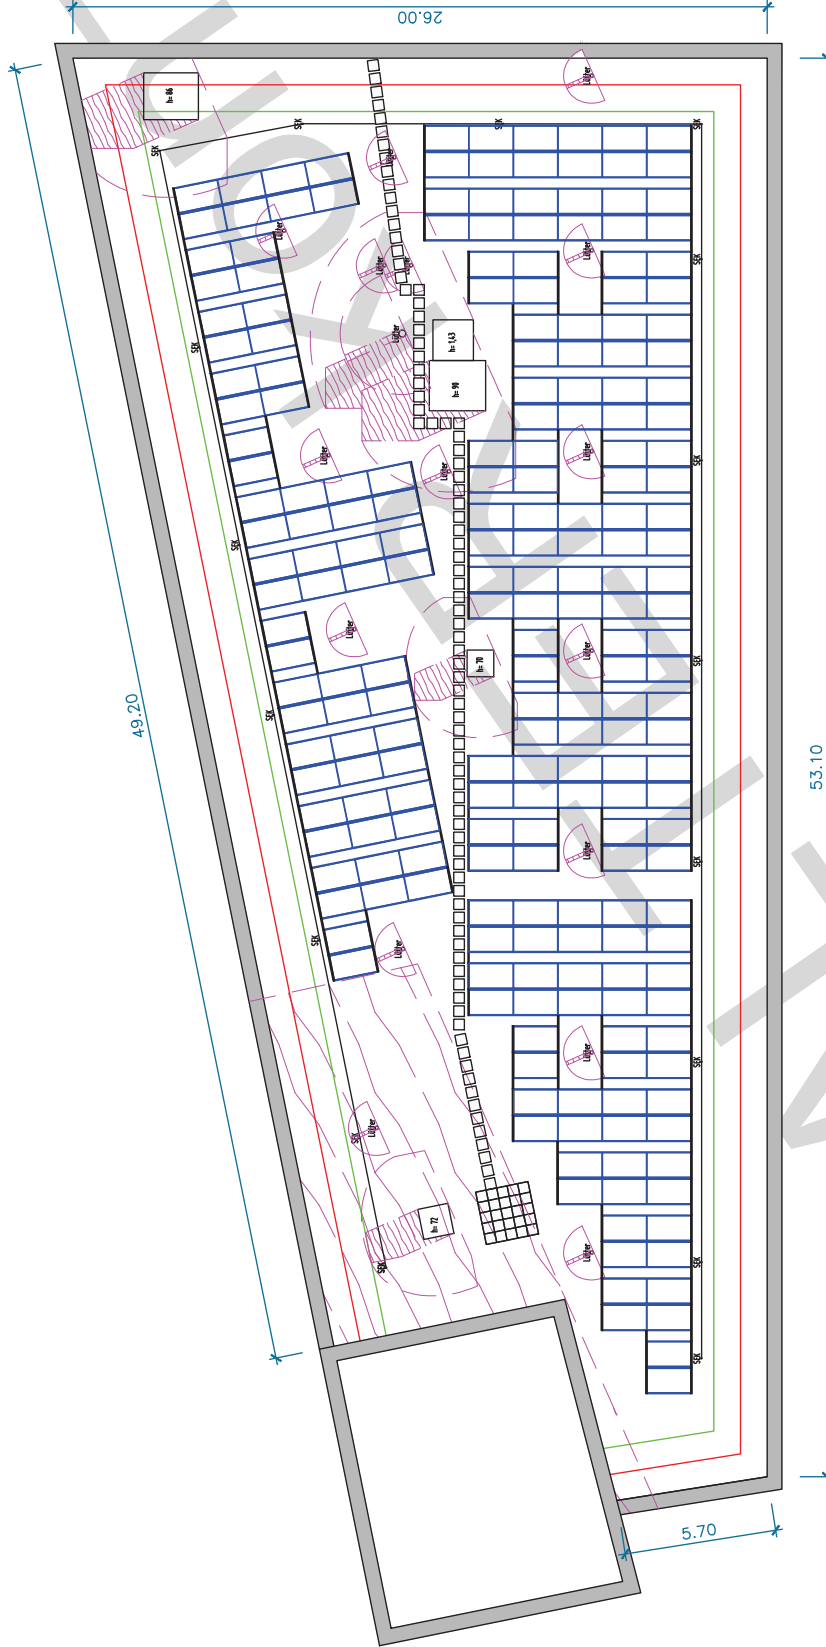

Verlegung der Wegplatten notwendig!