


Lageplan 1: 500
 Stand 02.02.2021: Reduzierung auf 2 Baukörper und Parkgarage

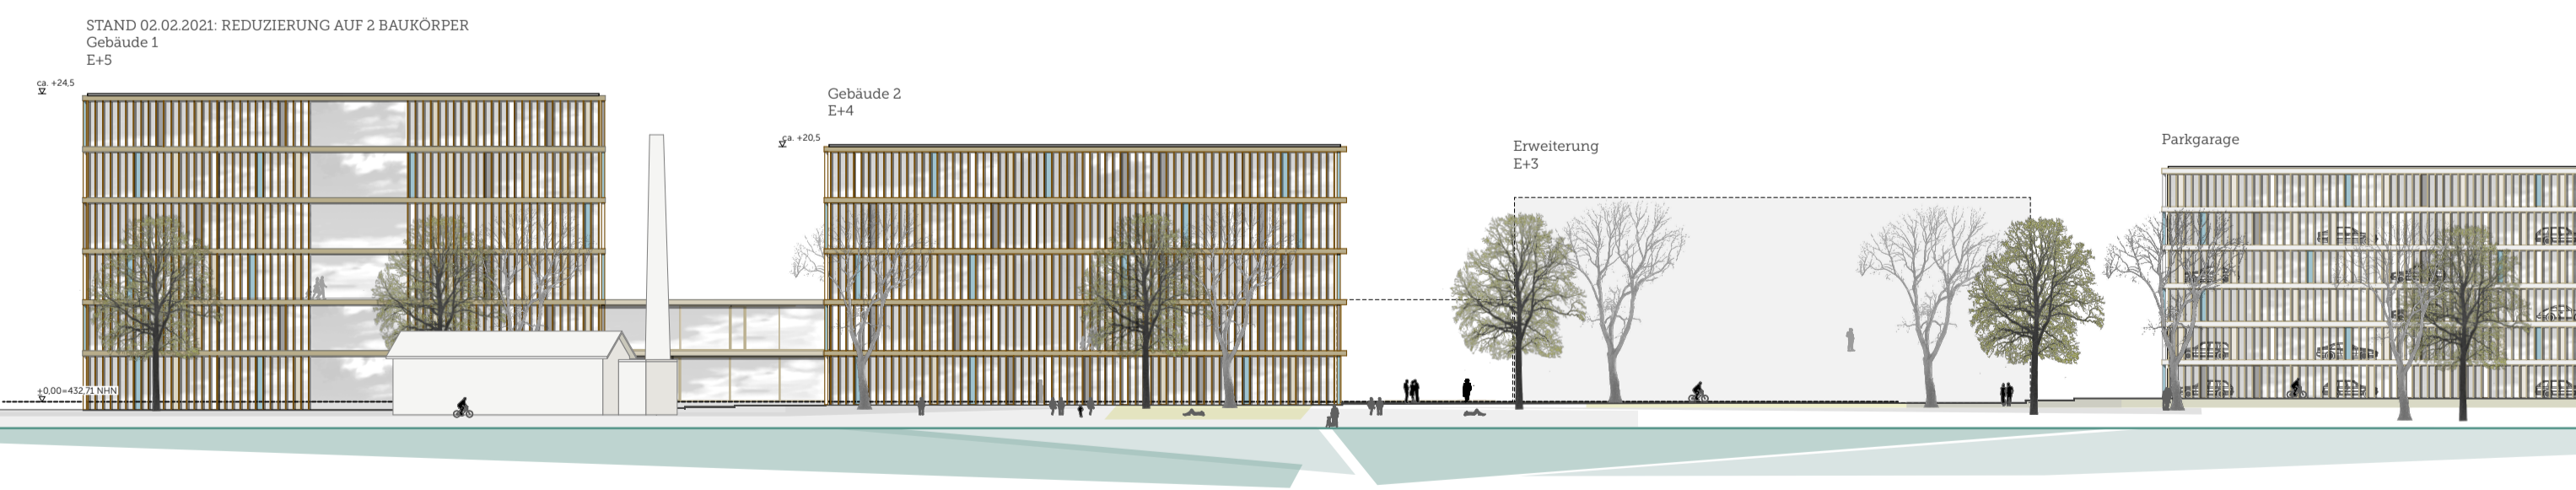

Ansicht Kocher 1: 500