


STAND 02.02.2021: REDUZIERUNG AUF 2 BAUKÖRPER
Gebäude 1
E+5

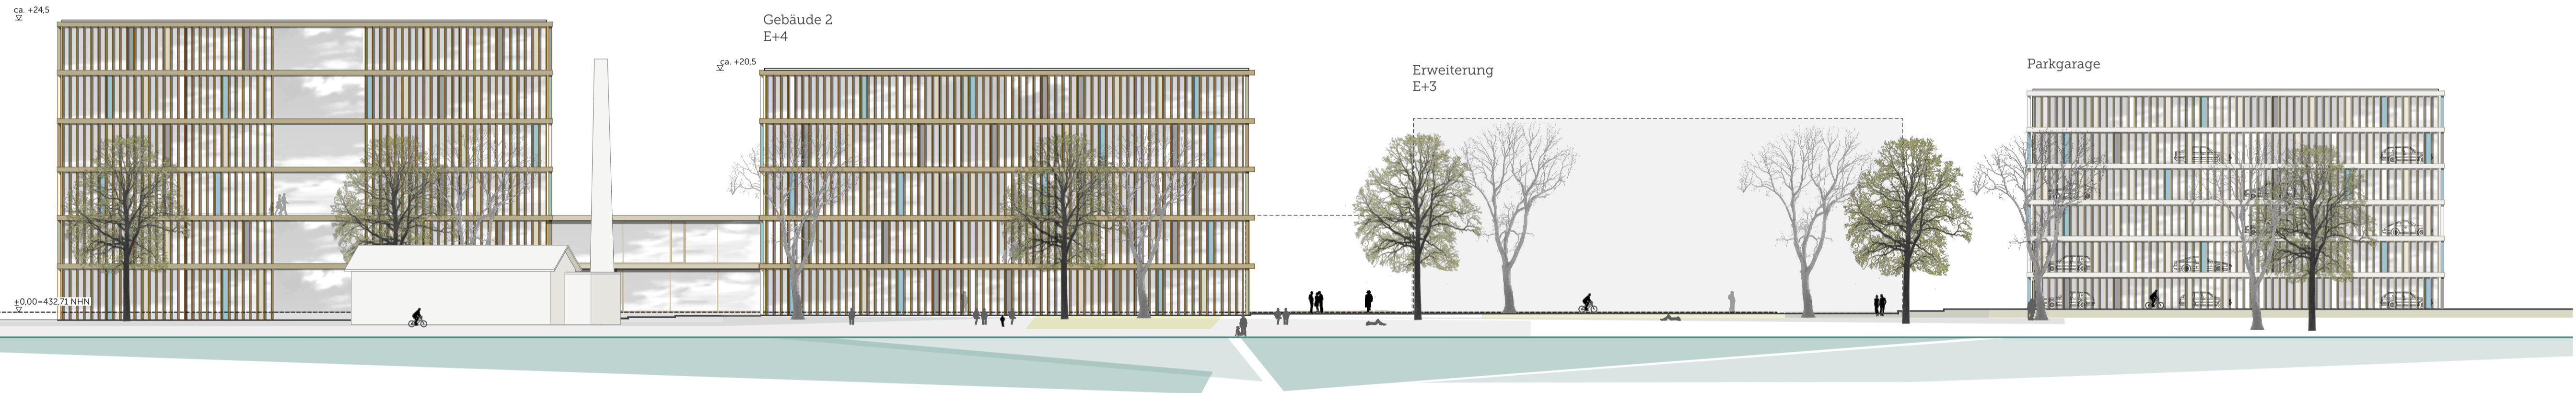

Ansicht Kocher 1: 300