



Ansichten

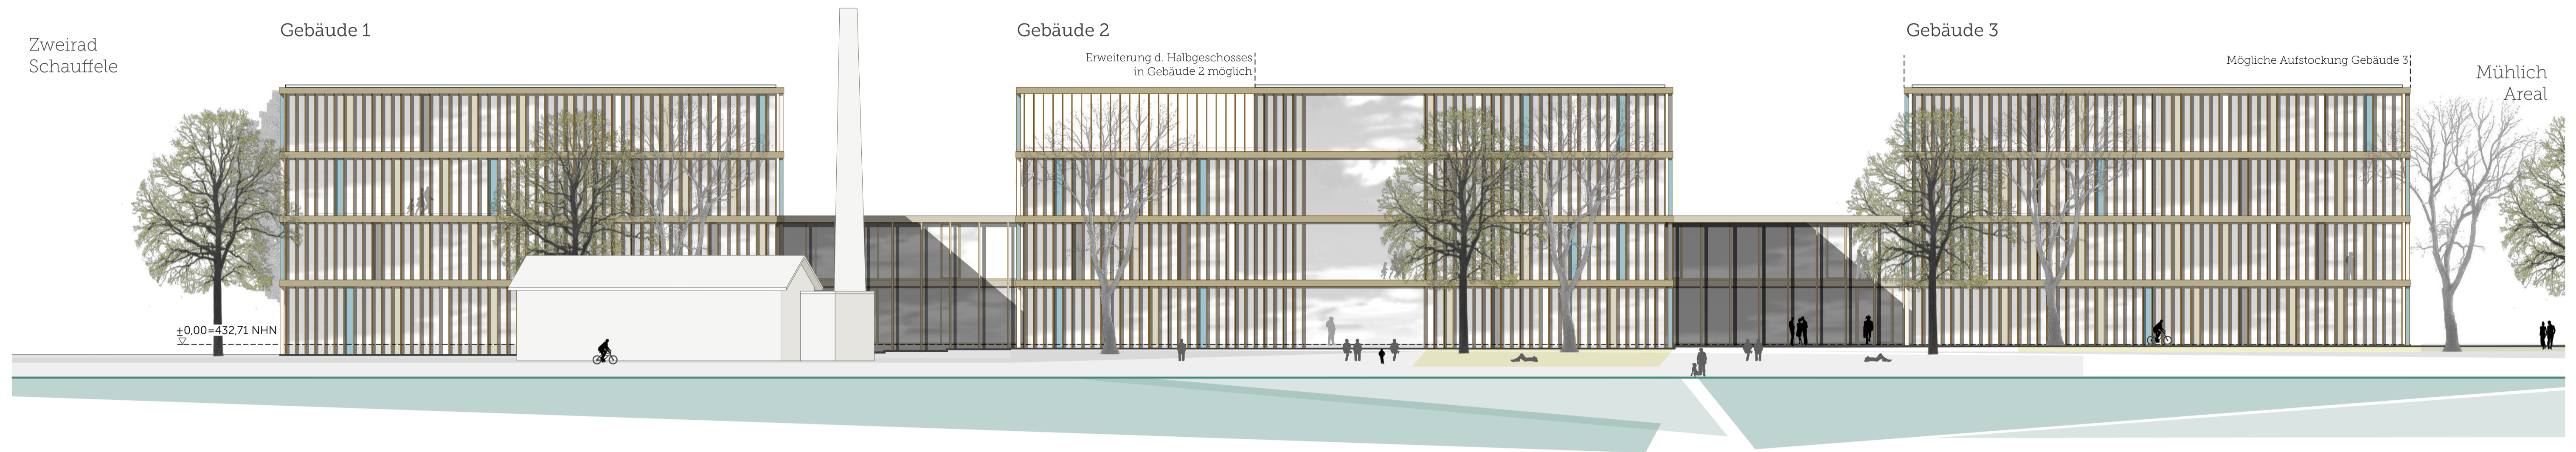

Ansicht Kocher

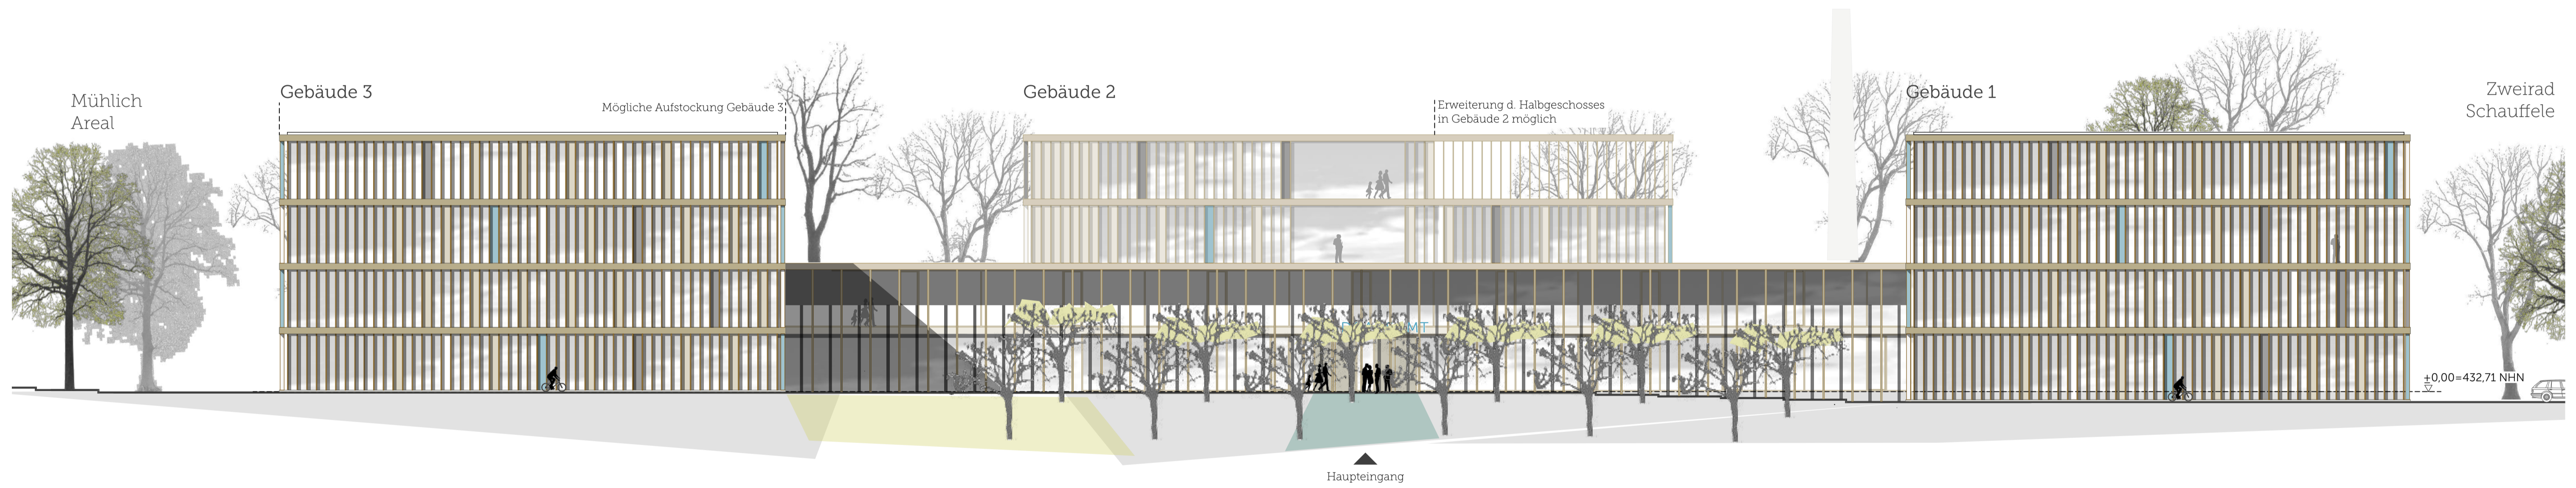


Ansicht Wilhelm-Merz-Straße

1. Obergeschoss


Gebäude 1

Gebäude 2


Gebäude 3

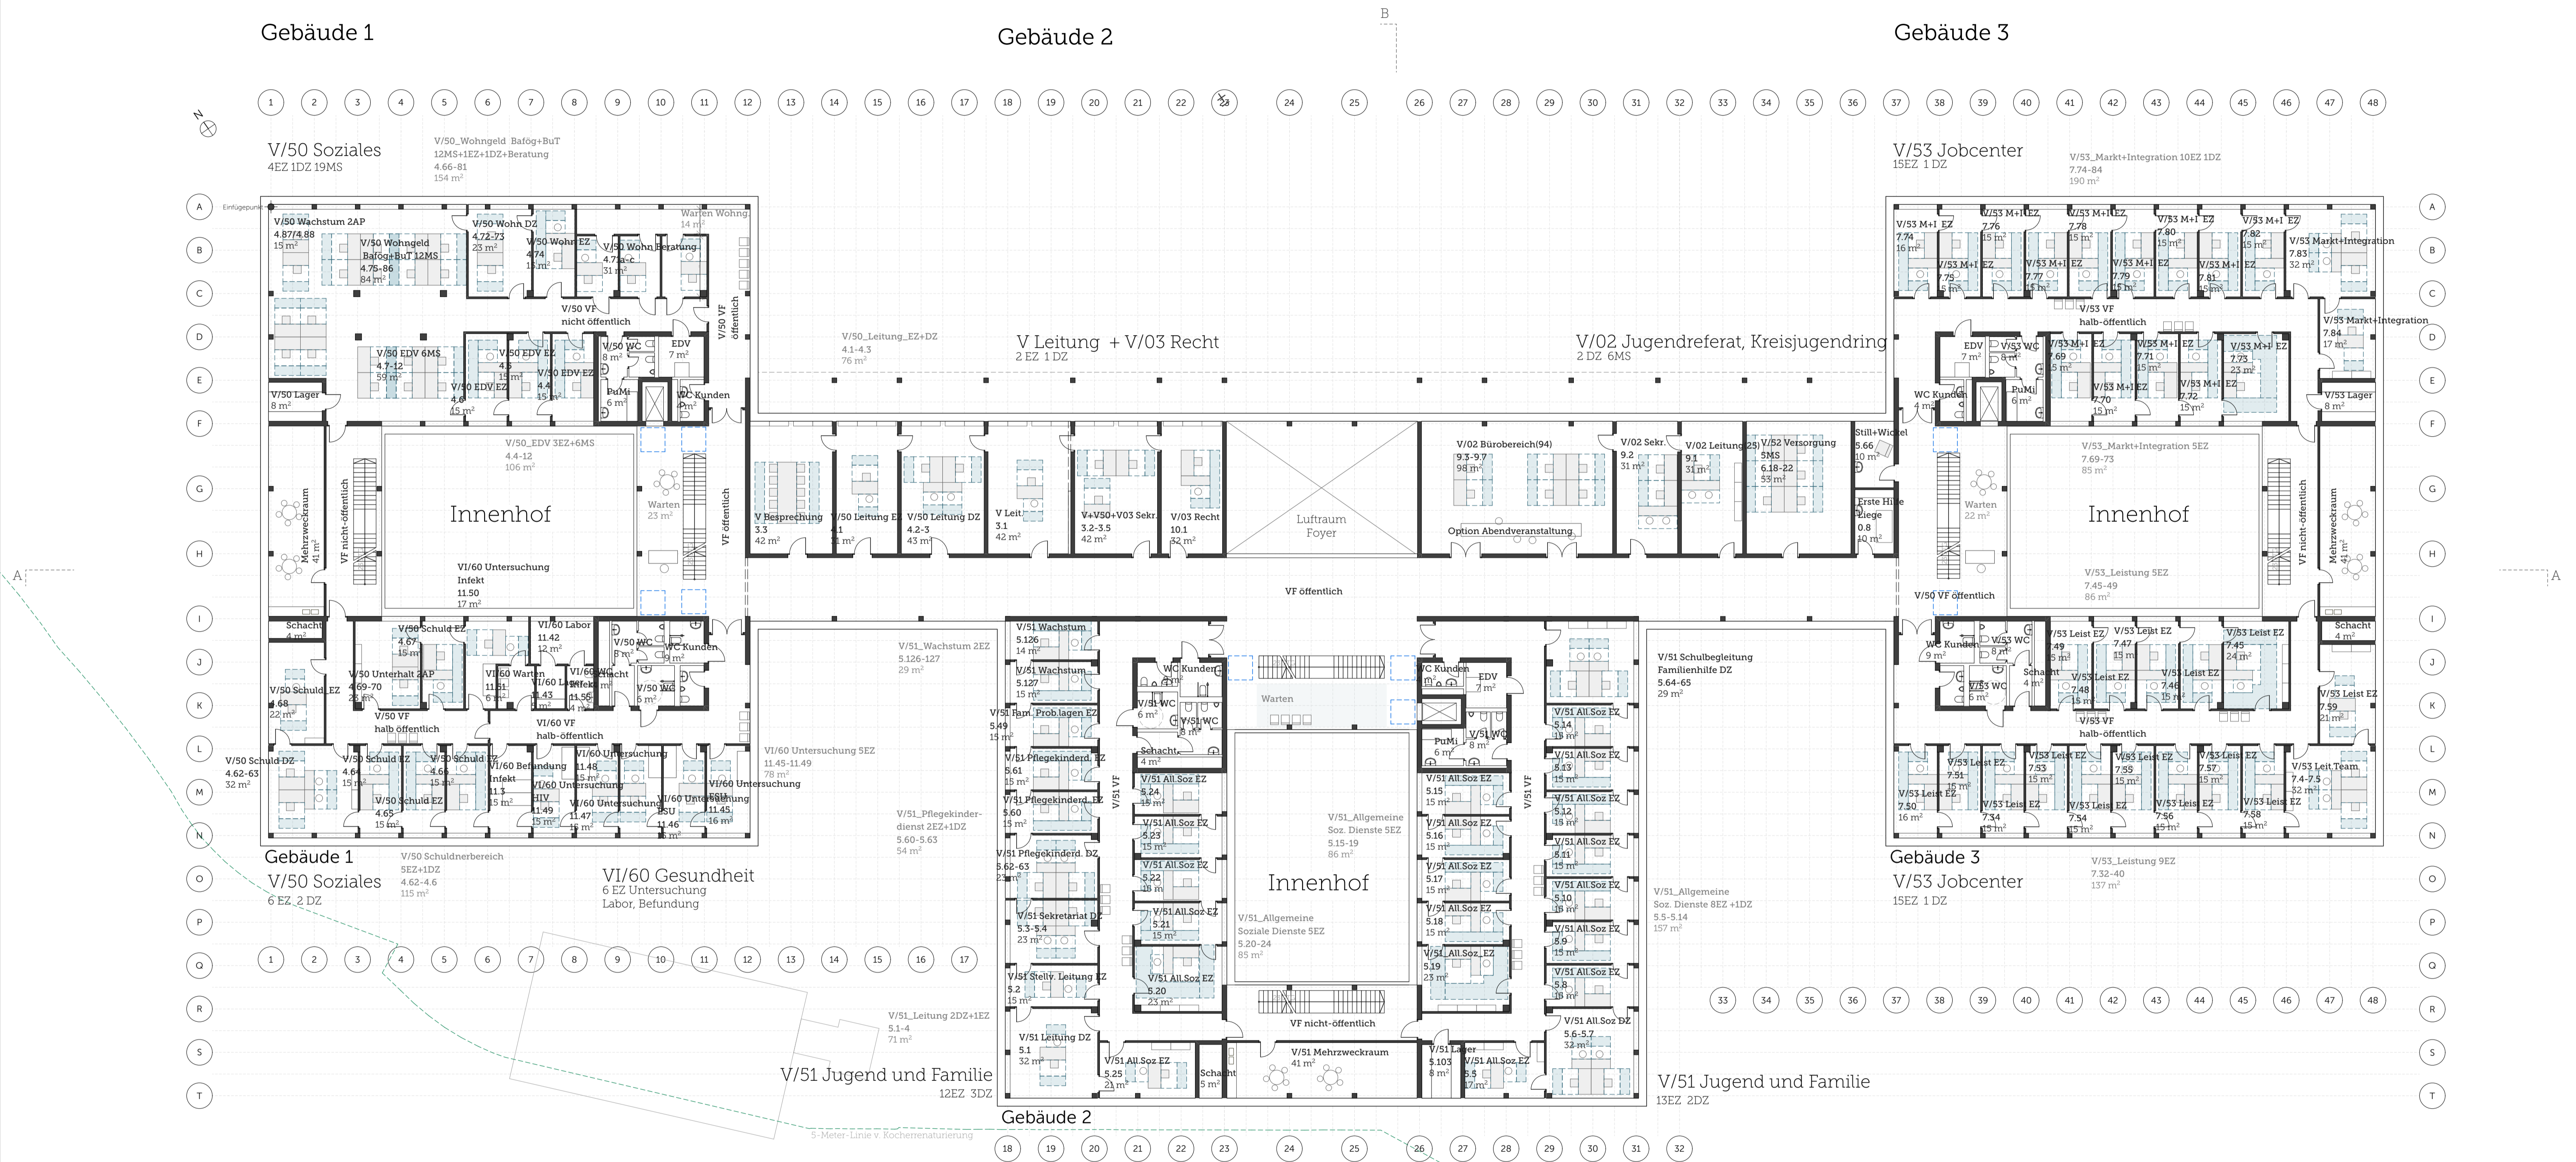


Untergeschoss - Tiefgarage

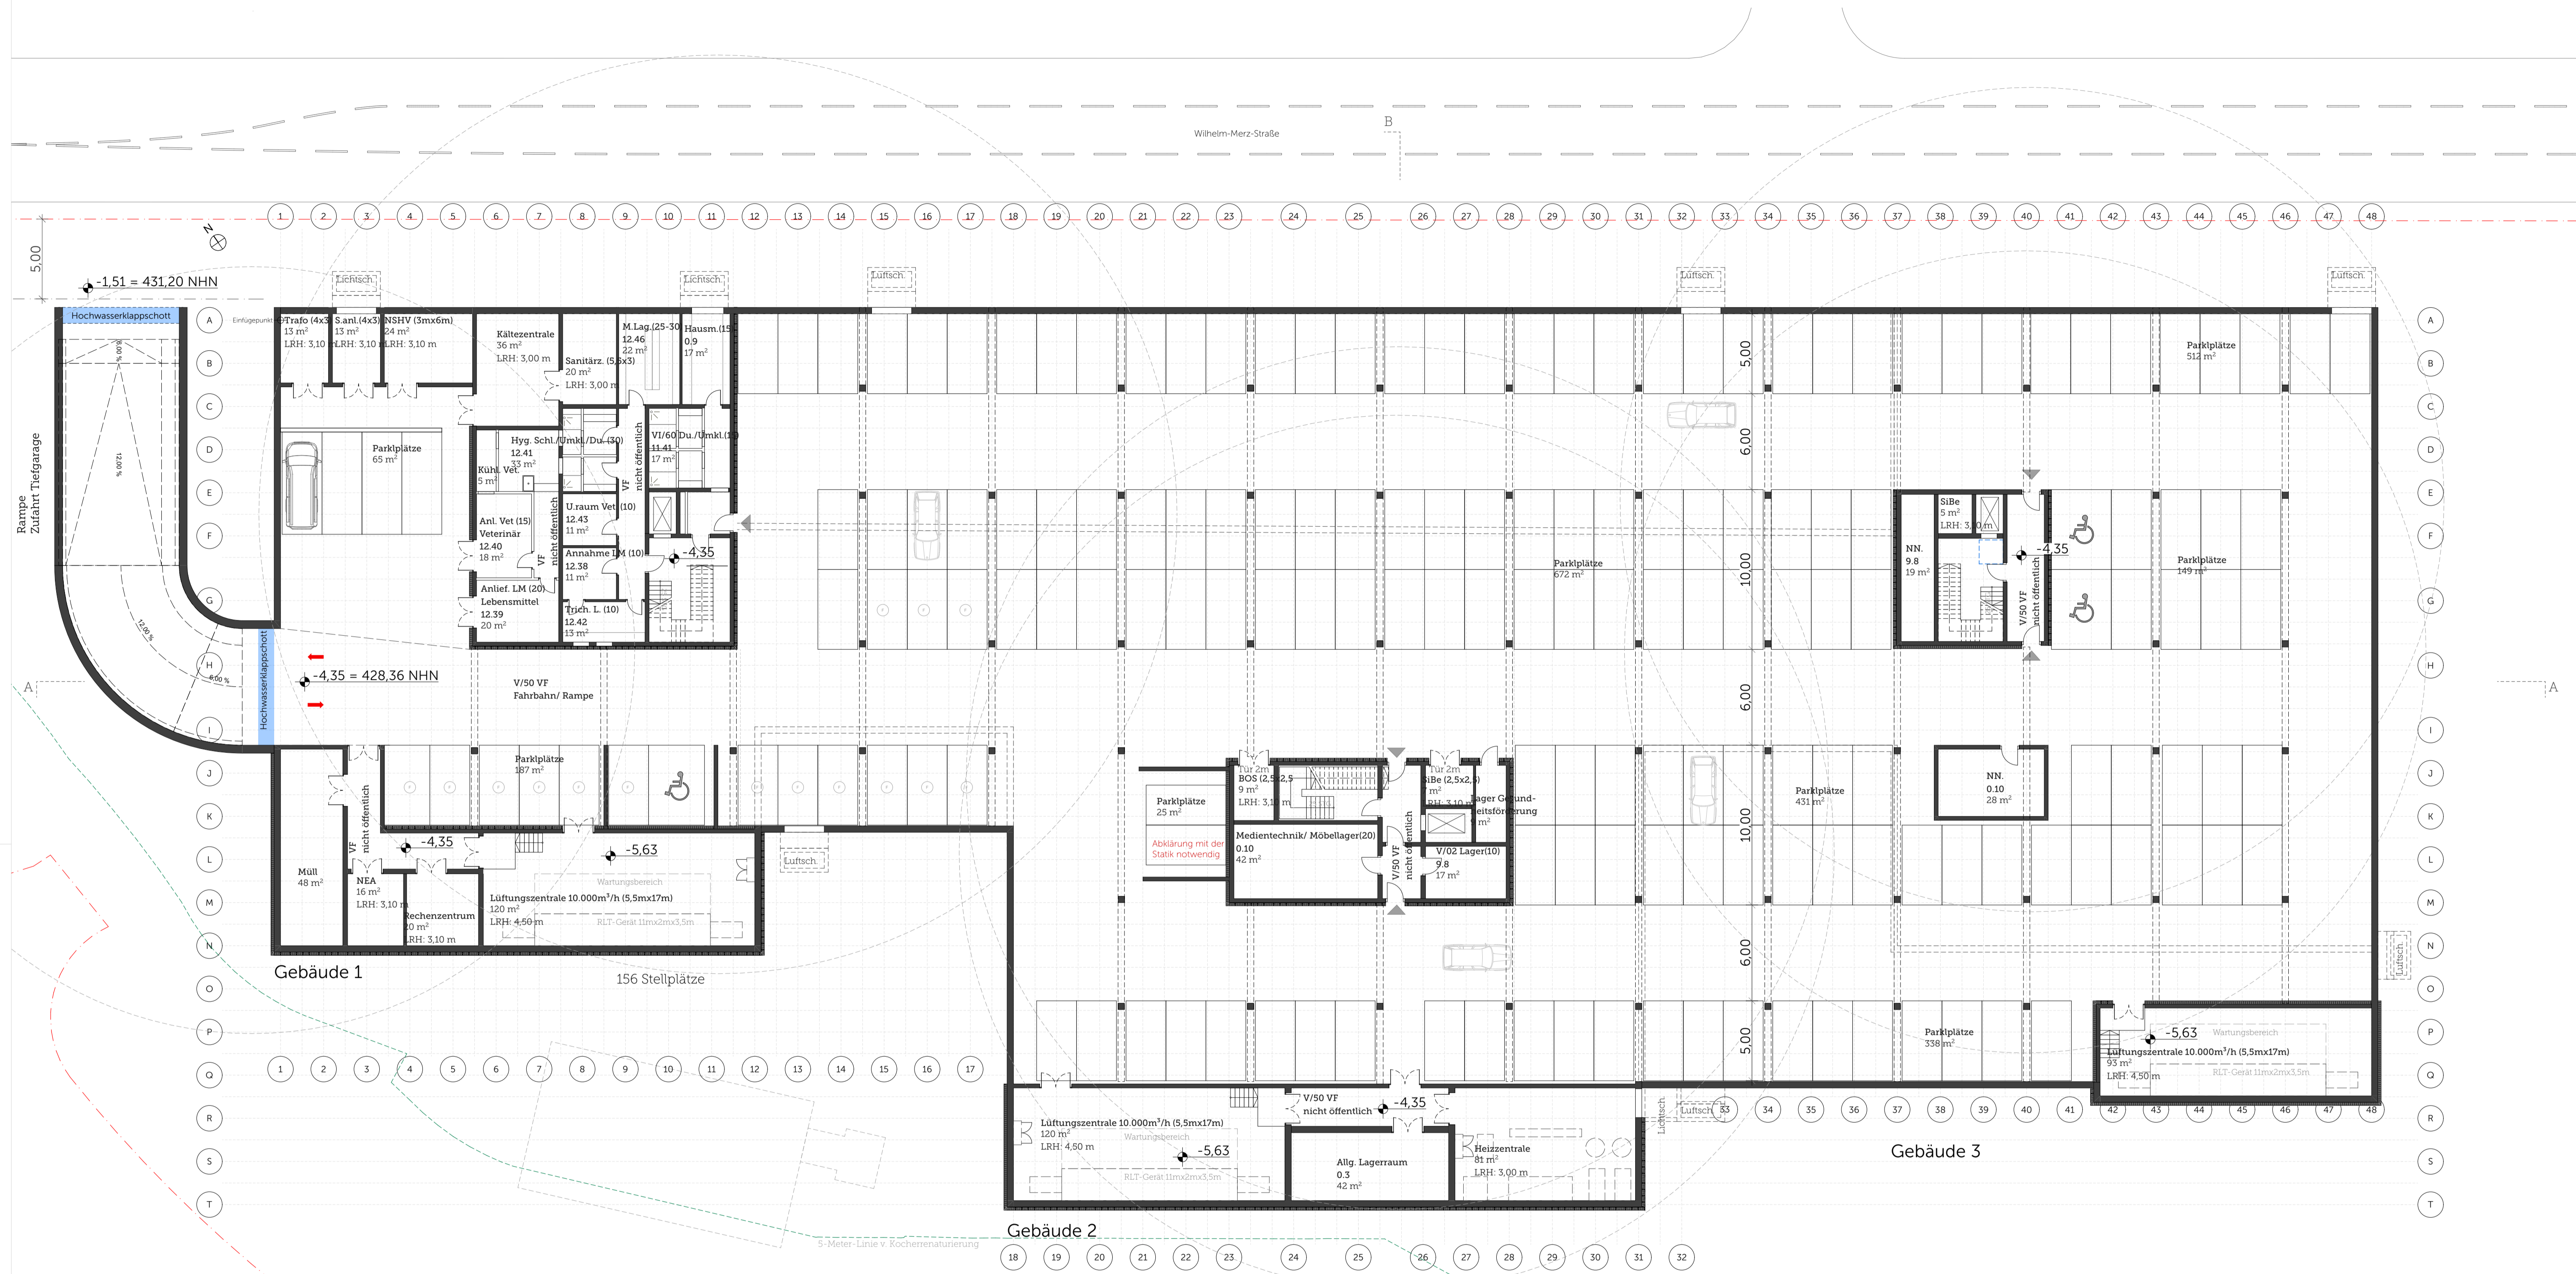

Schnitte

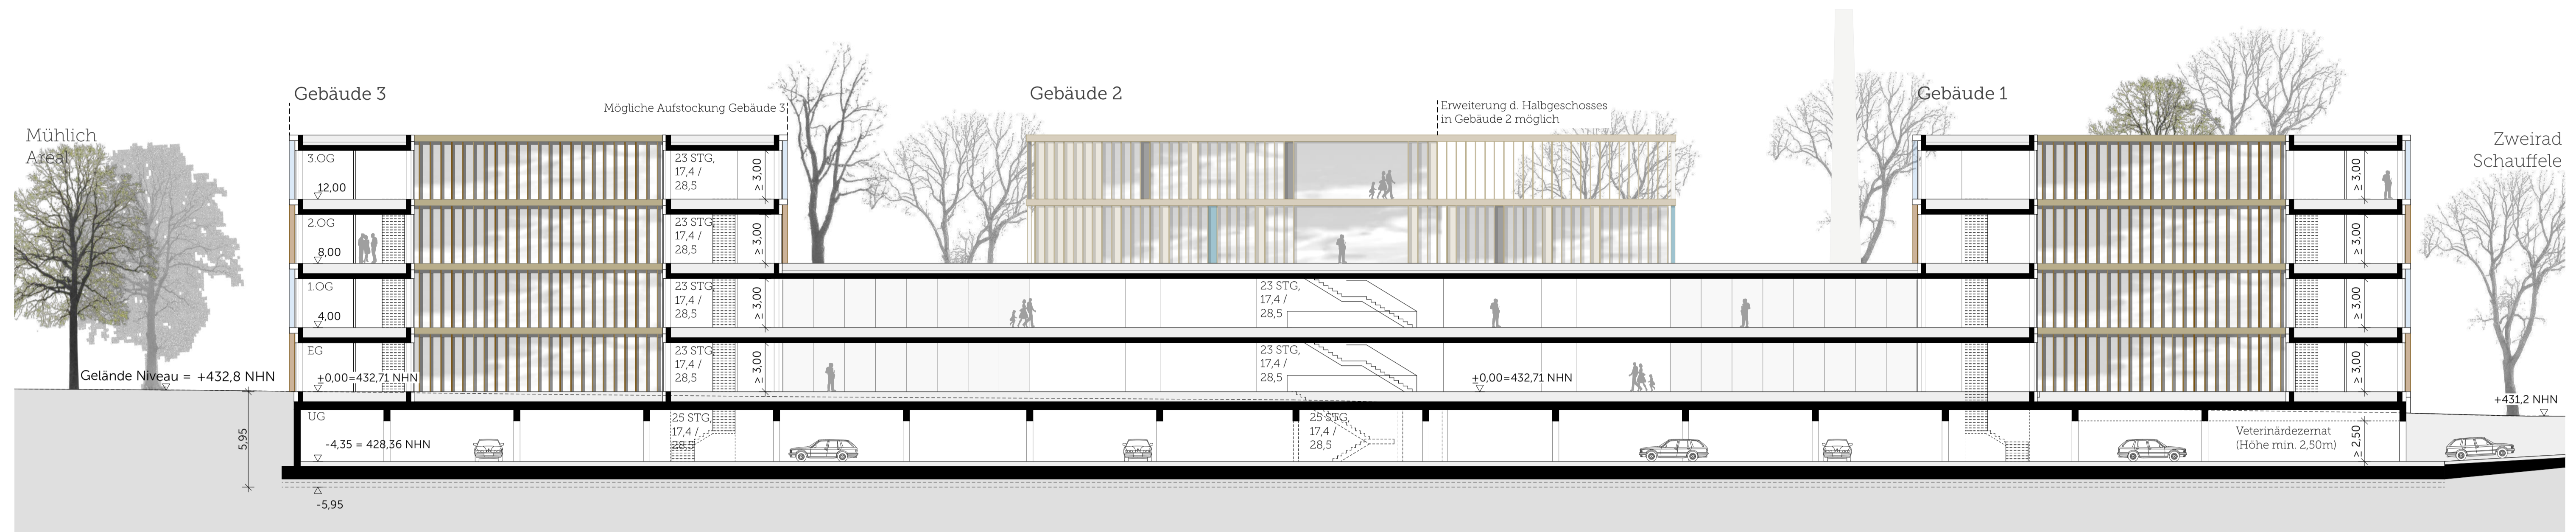

Schnitt A- A

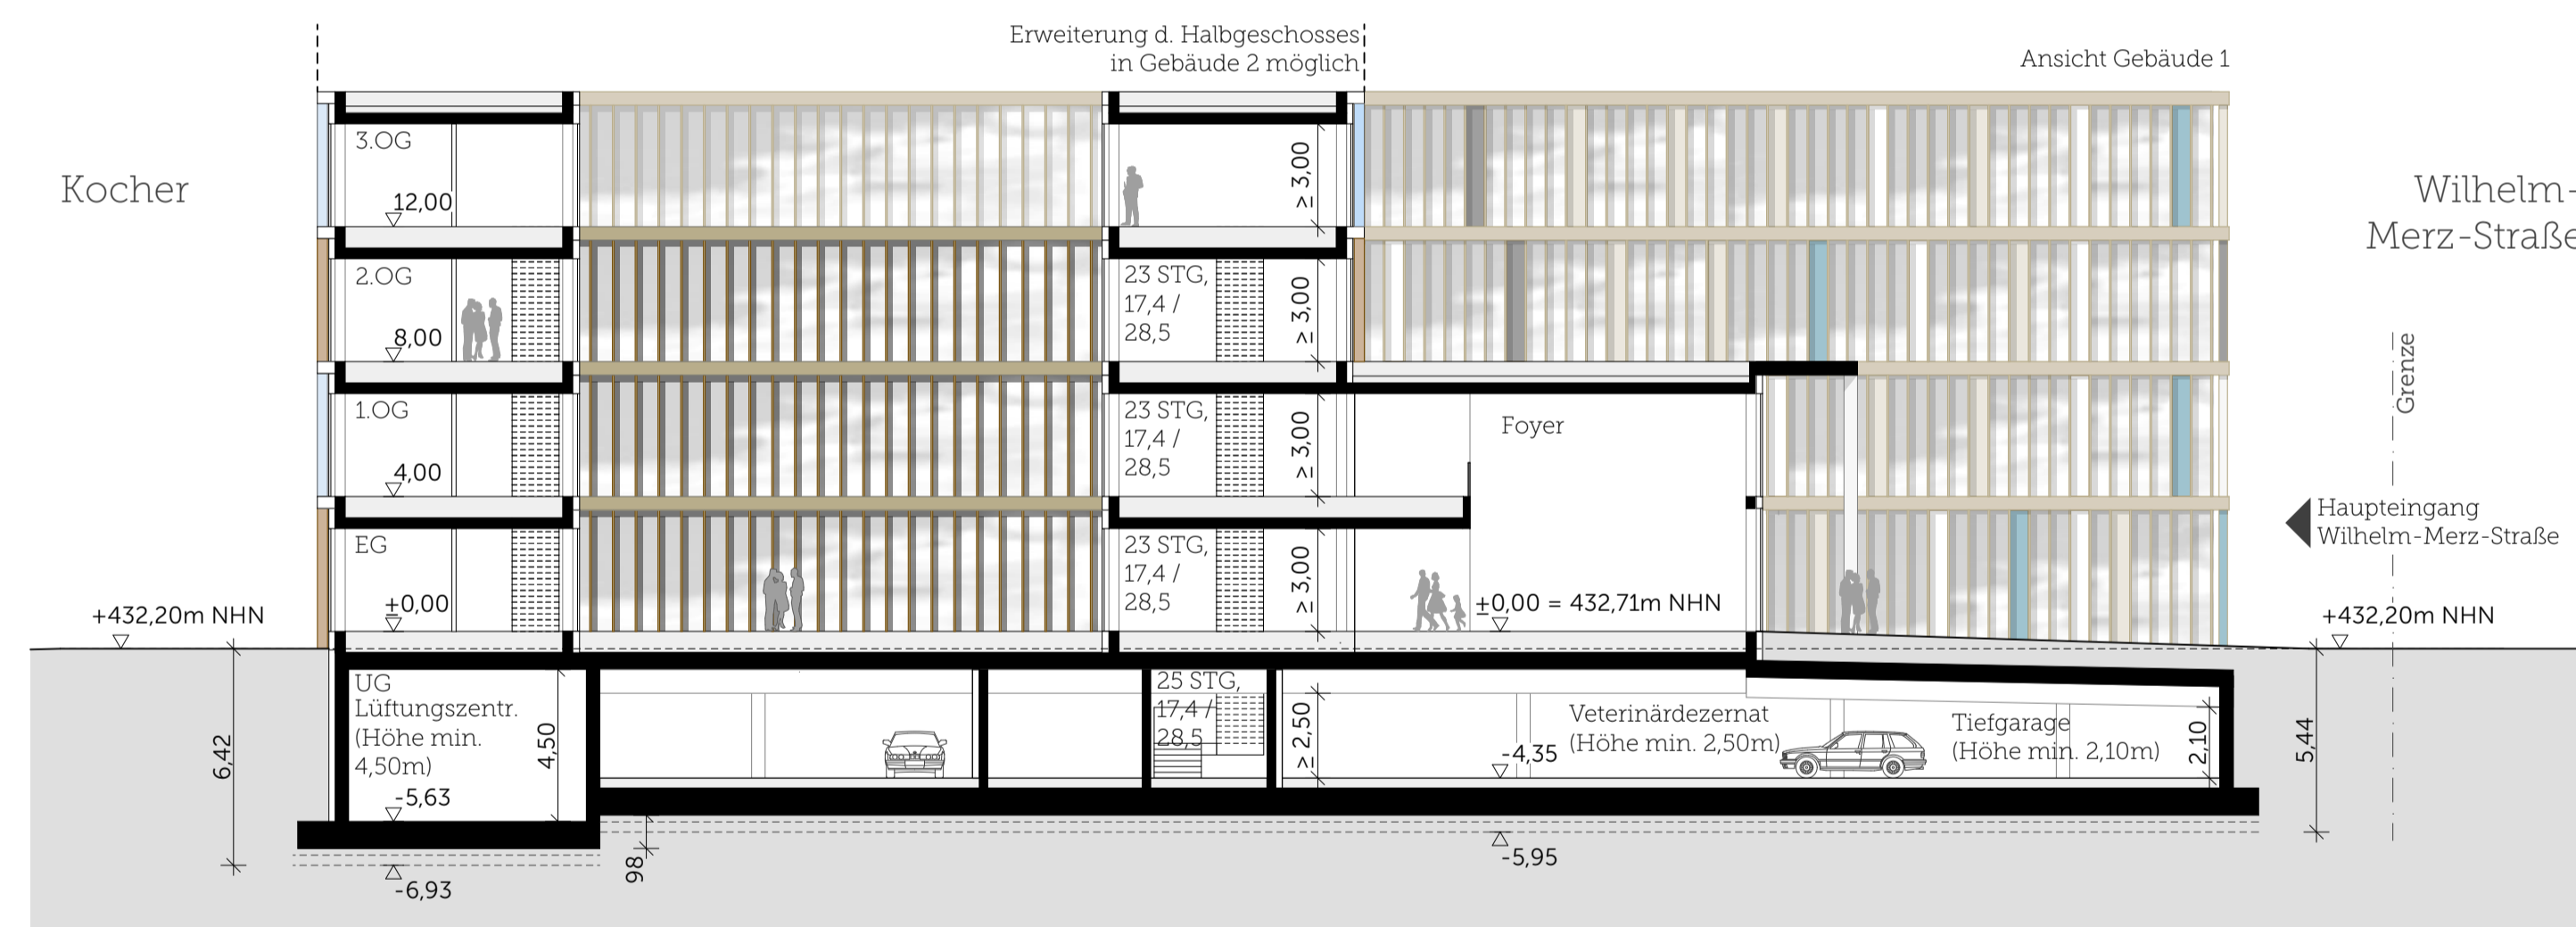

Schnitt B- B