




Untergeschoss

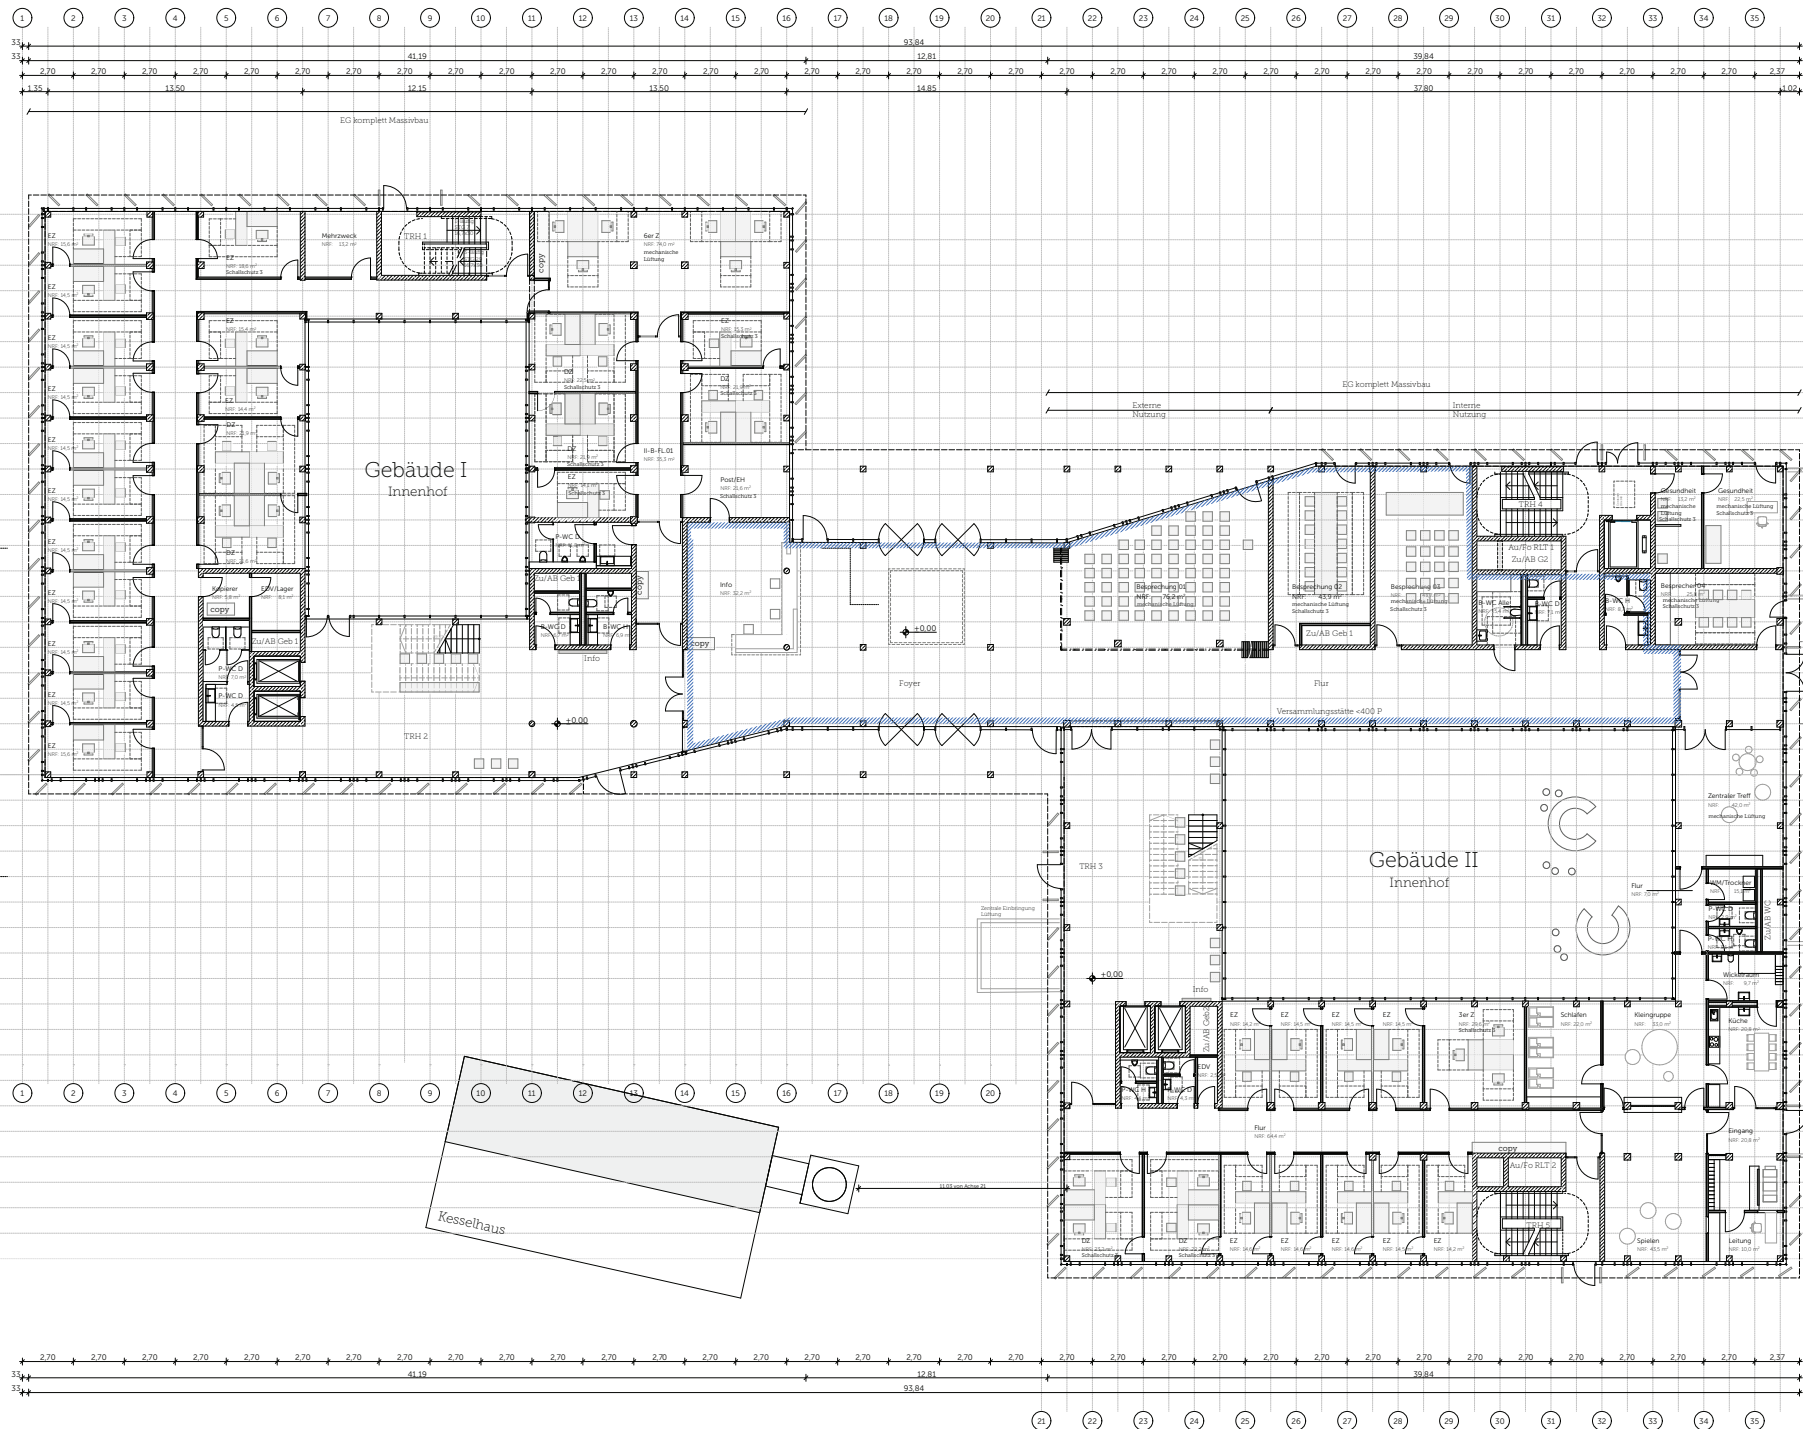


Erdgeschoss

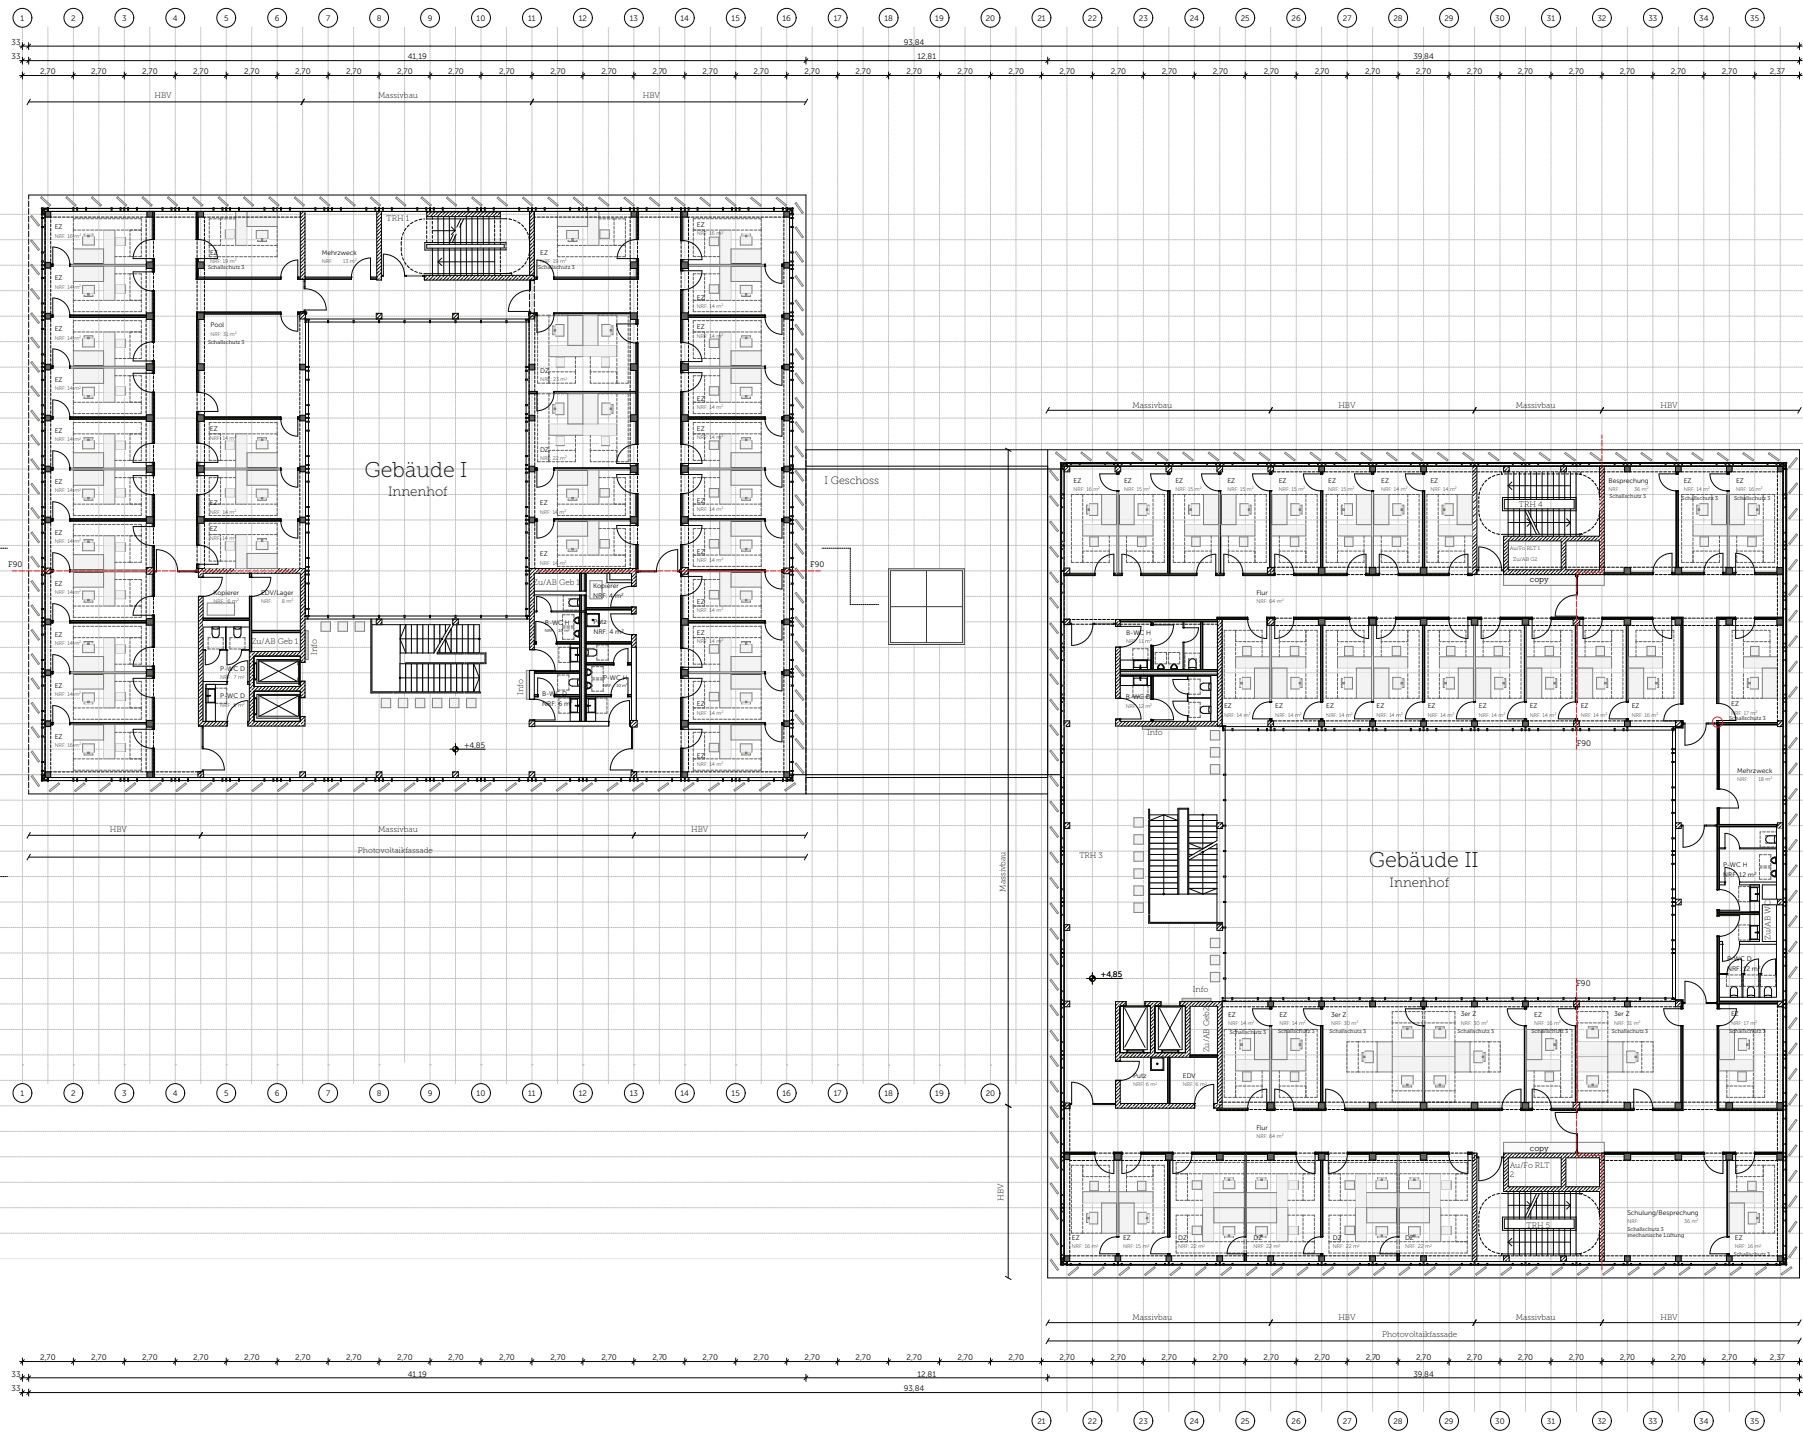


1. Obergeschoss

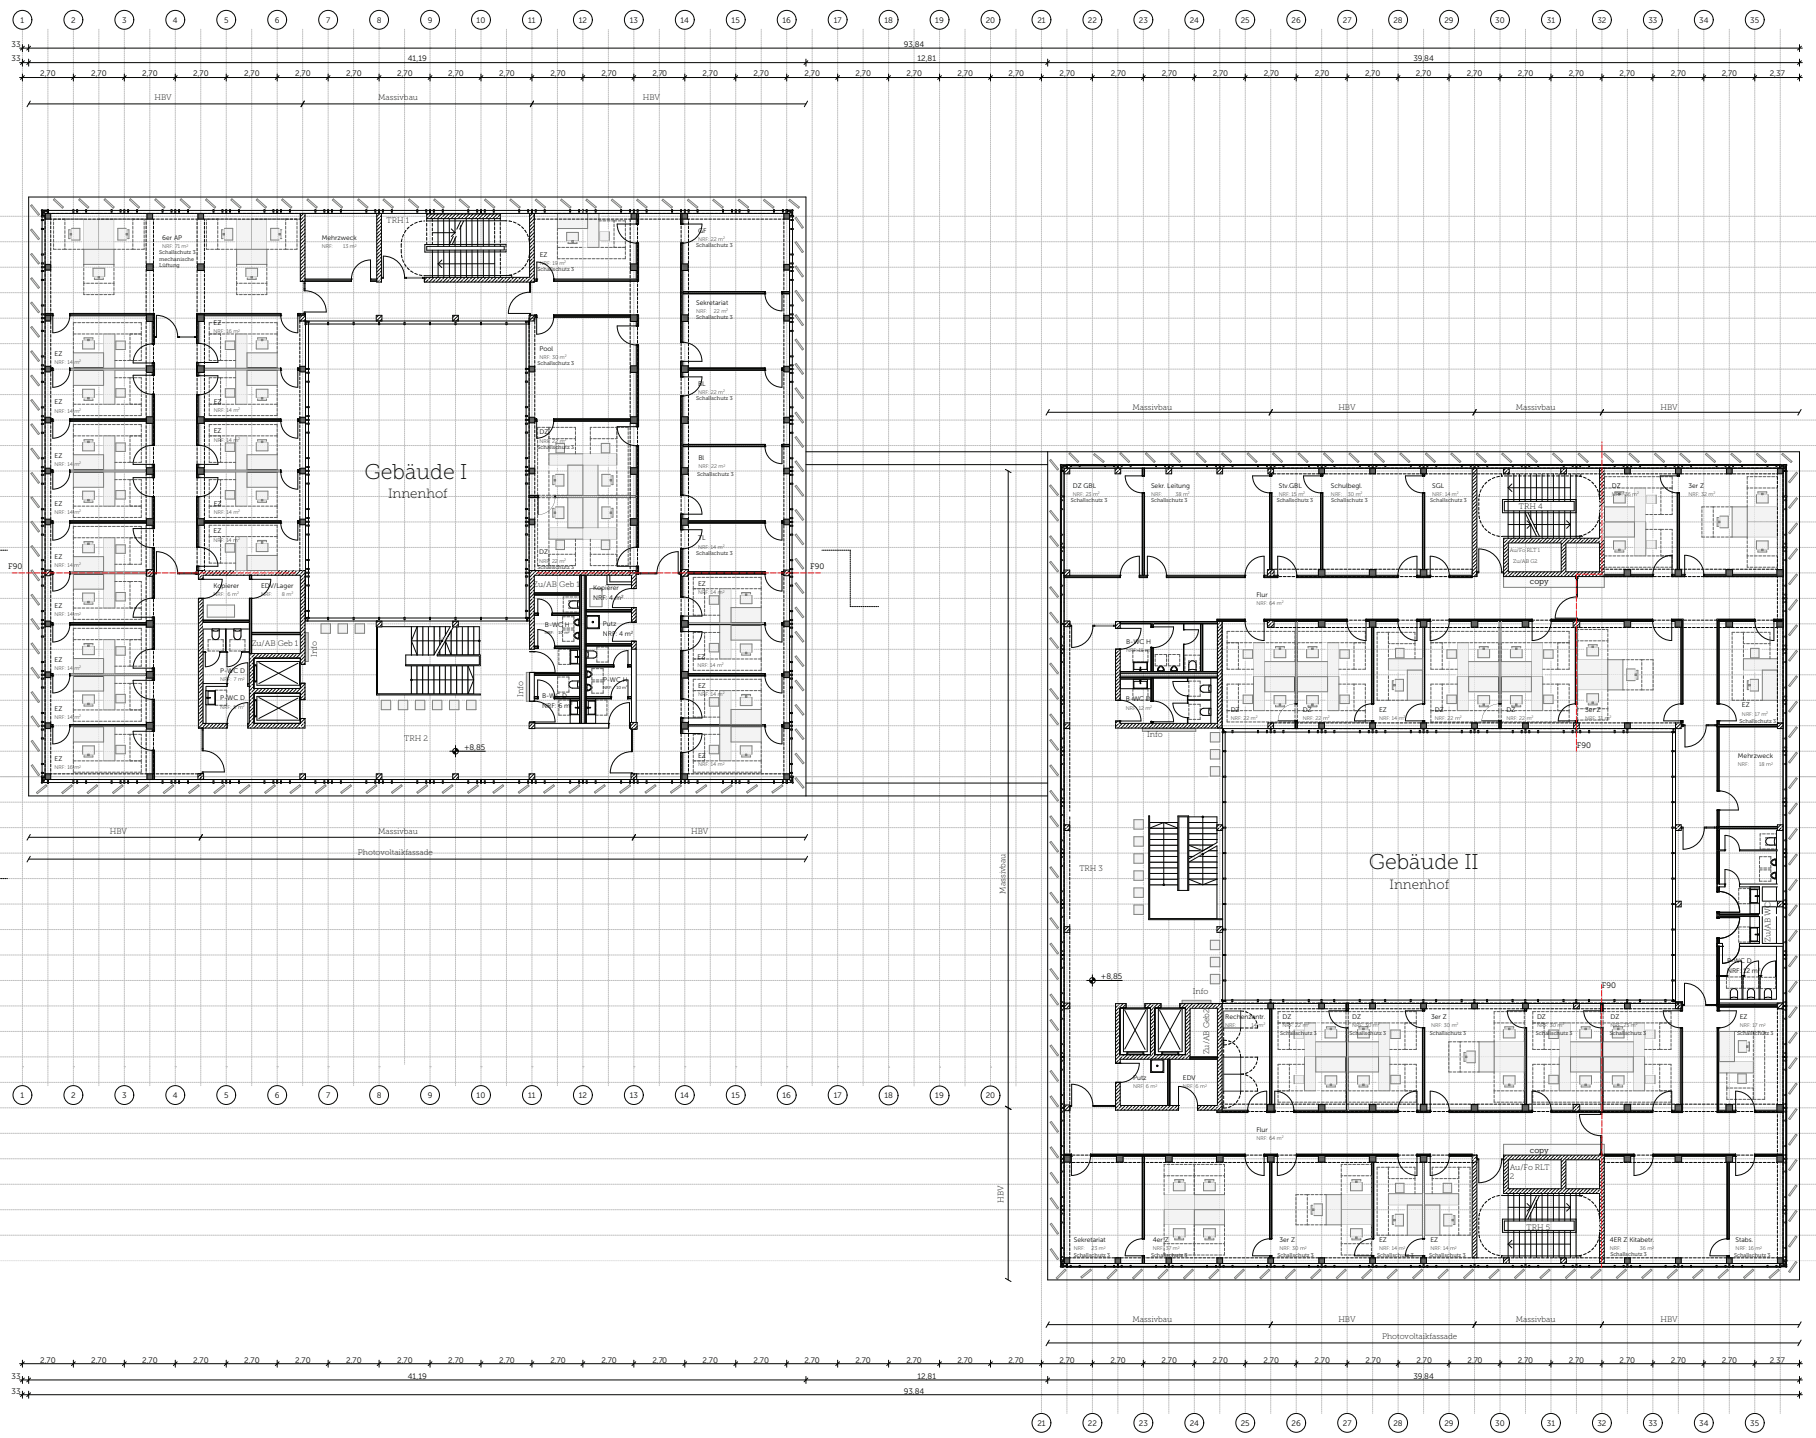

2.Obergeschoss

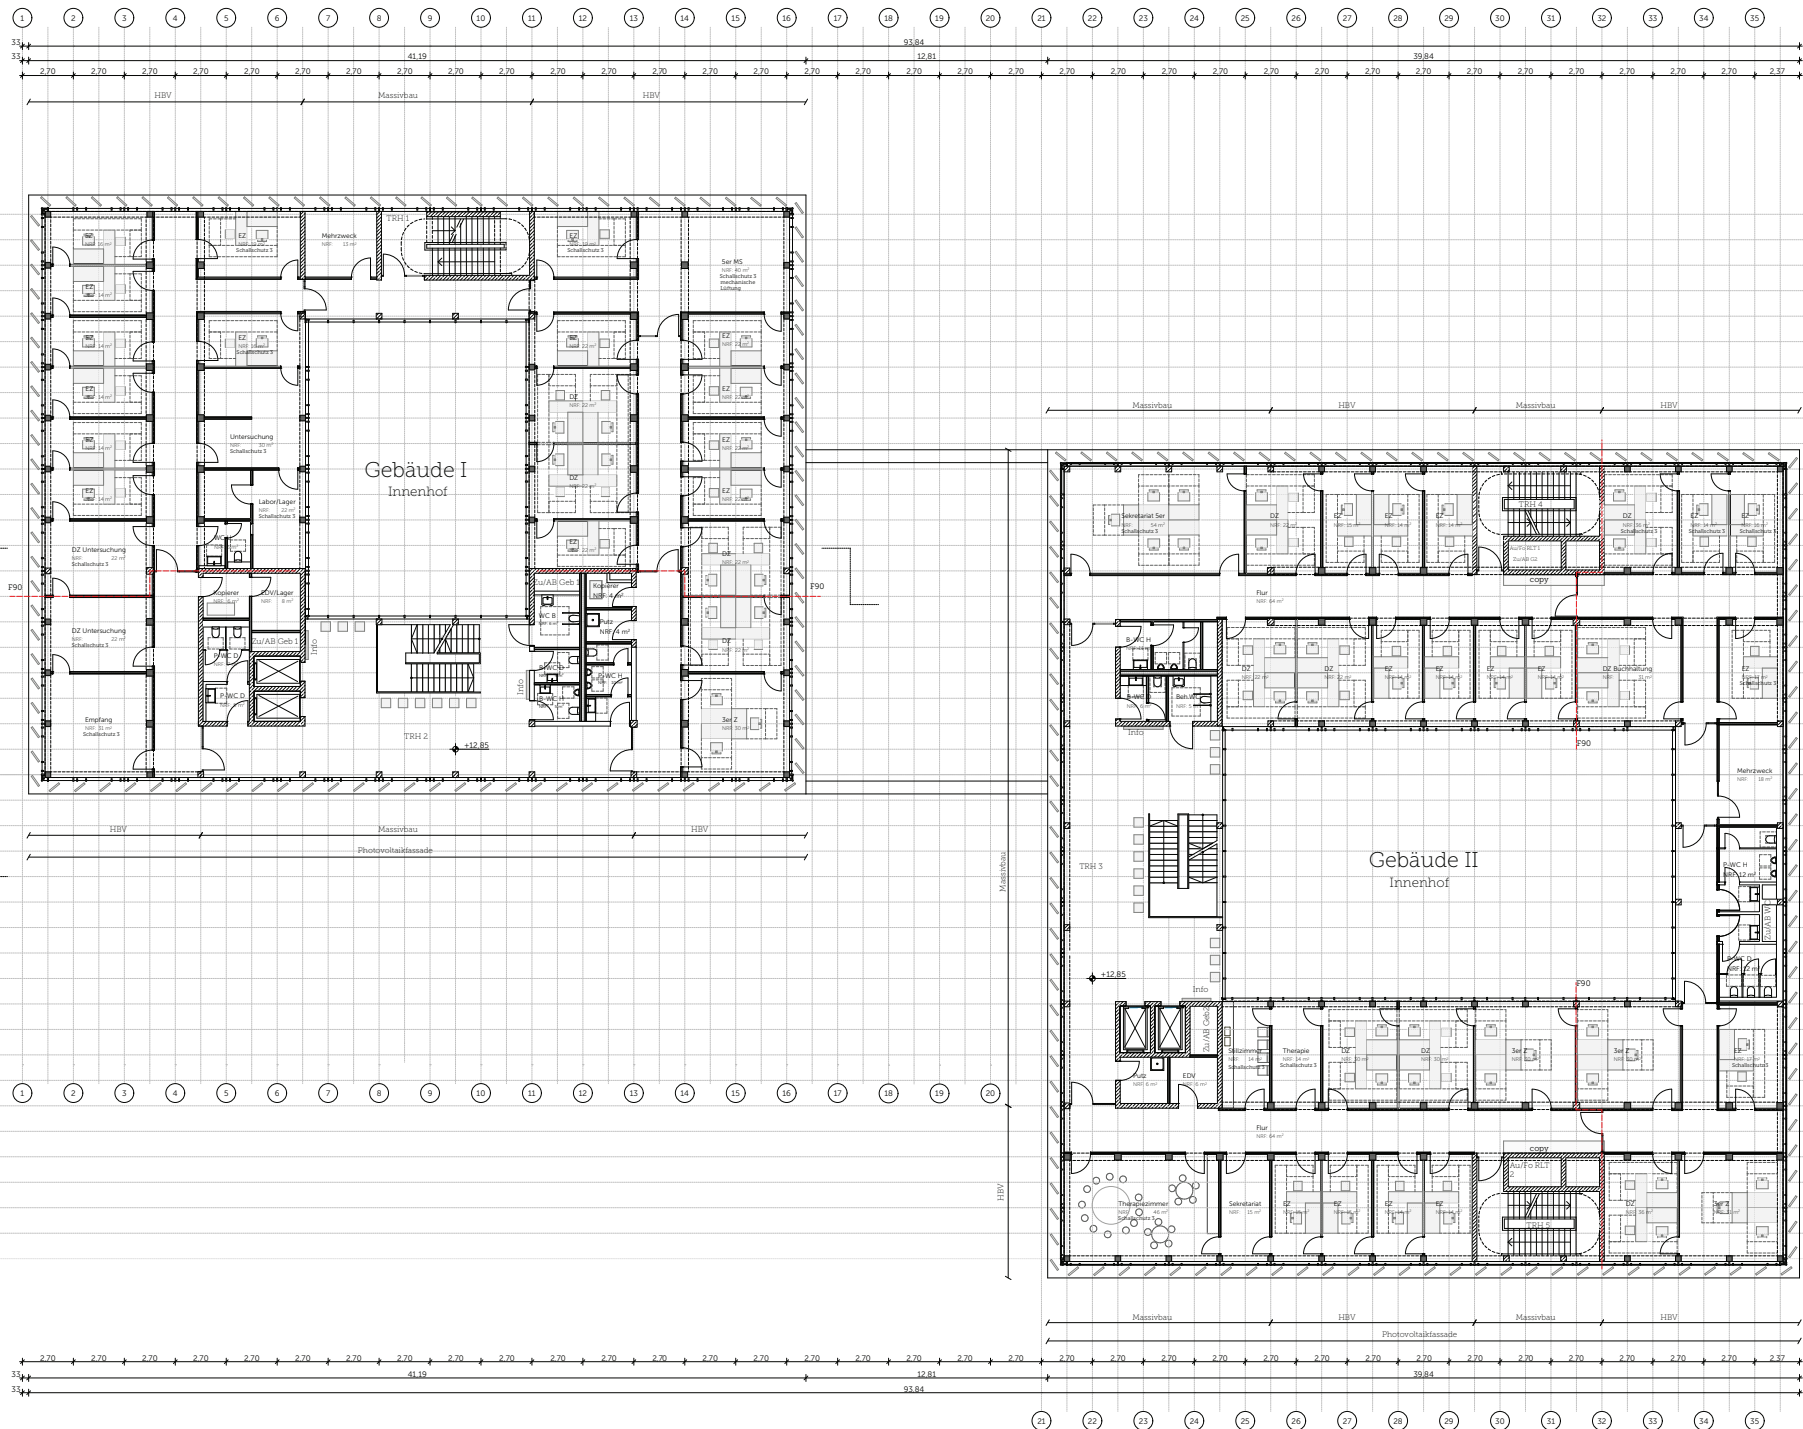

3. Obergeschoss

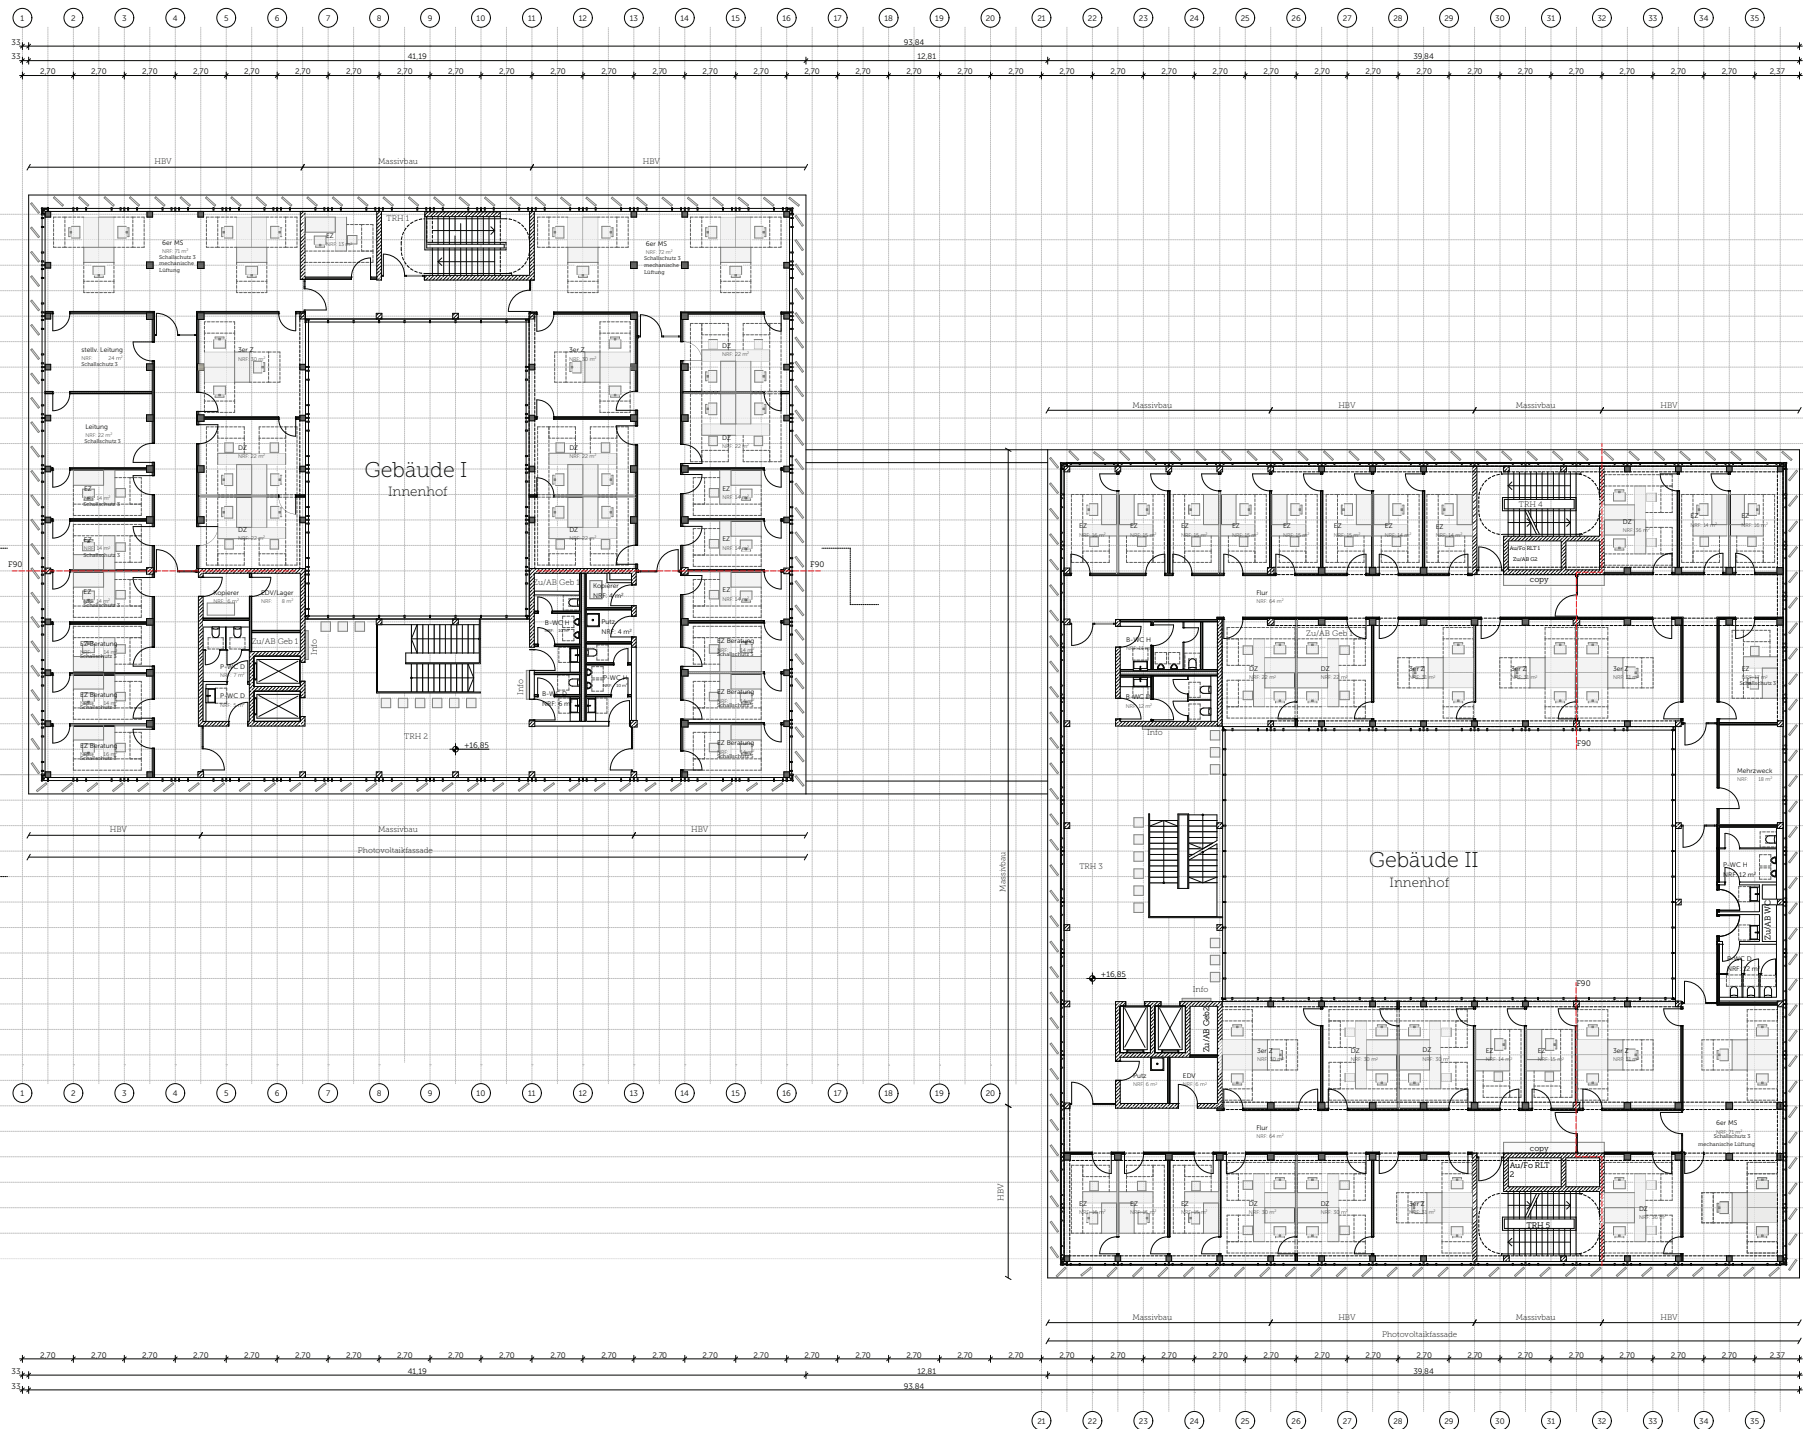

4. Obergeschoss



5. Obergeschoss



Schnitt A-A -

