



OSTALBKREIS

LANDRATSAMT OSTALBKREIS

ZWEITER VERWALTUNGSSTANDORT IN AALEN (ZVSA)

KONZEPT FREIANLAGEN



KONZEPTPLAN, M1:500

ABTEILUNG STADT- / FREIRAUMPLANUNG

PLANSTAND: 30.03.2022



Steinbacher *Consult*
... invent the future




OSTALBKREIS

LANDRATSAMT OSTALBKREIS

ZWEITER VERWALTUNGSSTANDORT IN AALEN (ZVSA)

KONZEPT FREIANLAGEN

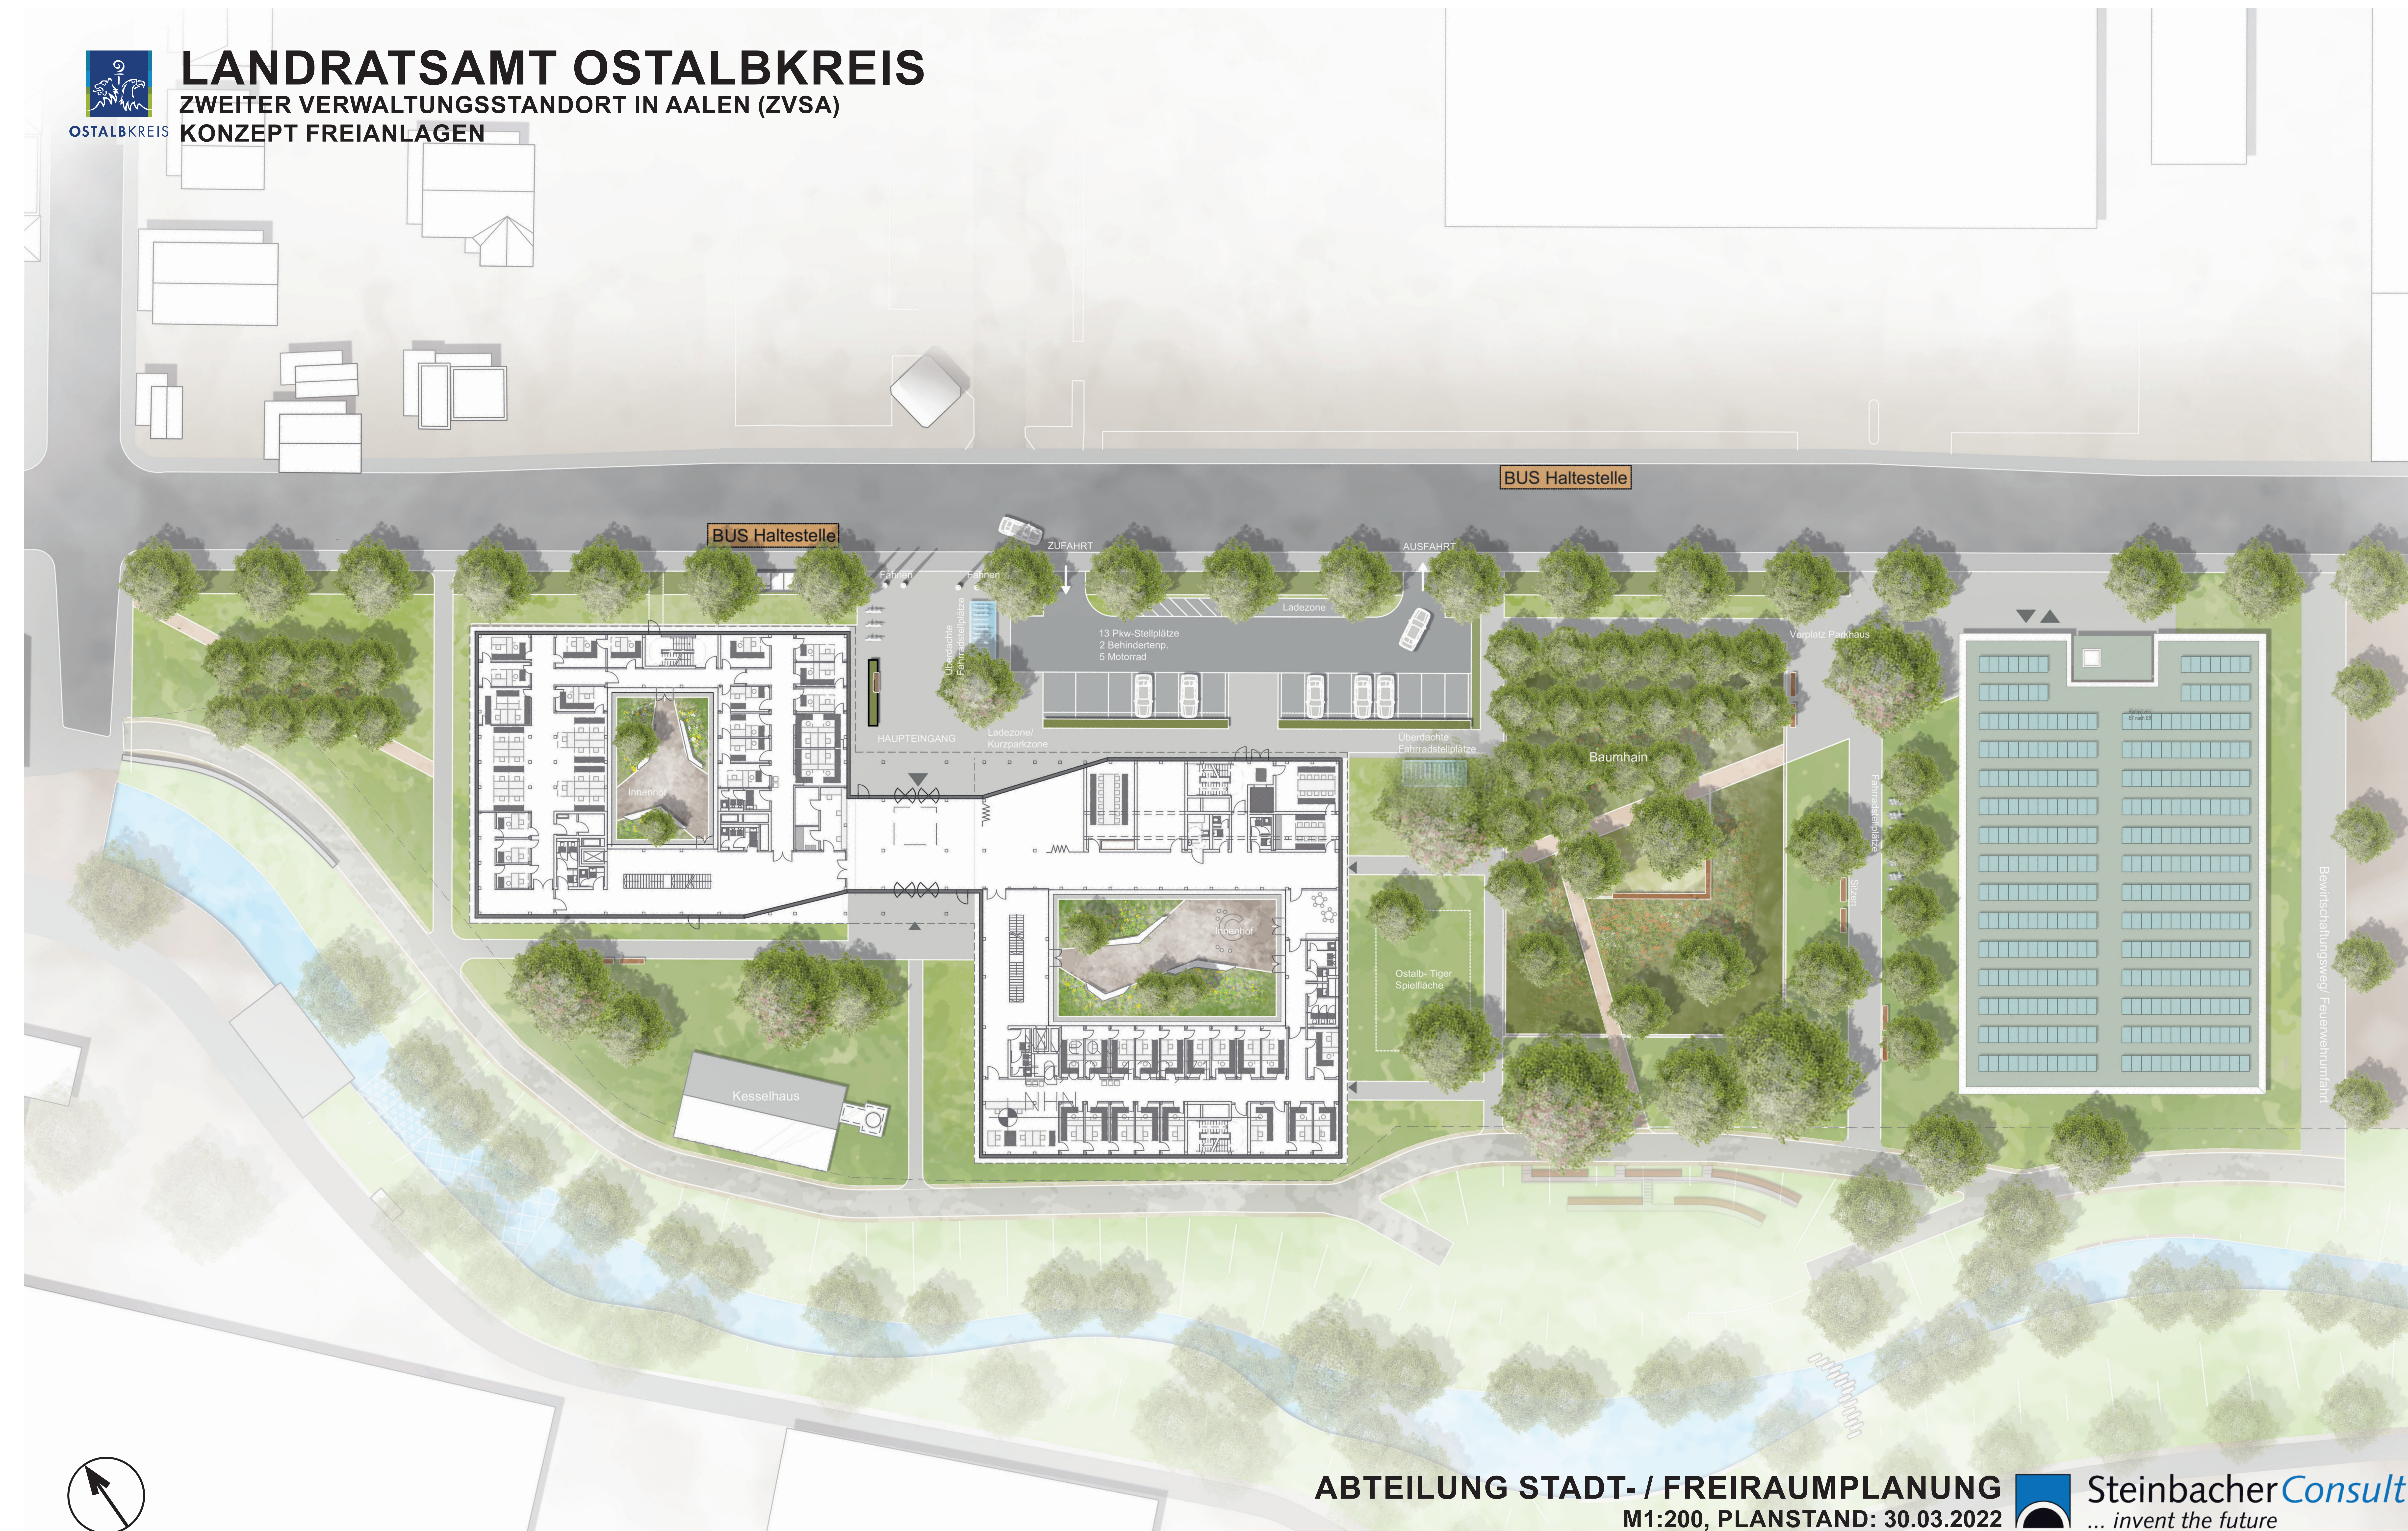

ABTEILUNG STADT- / FREIRAUMPLANUNG

M1:200, PLANSTAND: 30.03.2022



SteinbacherConsult

... invent the future