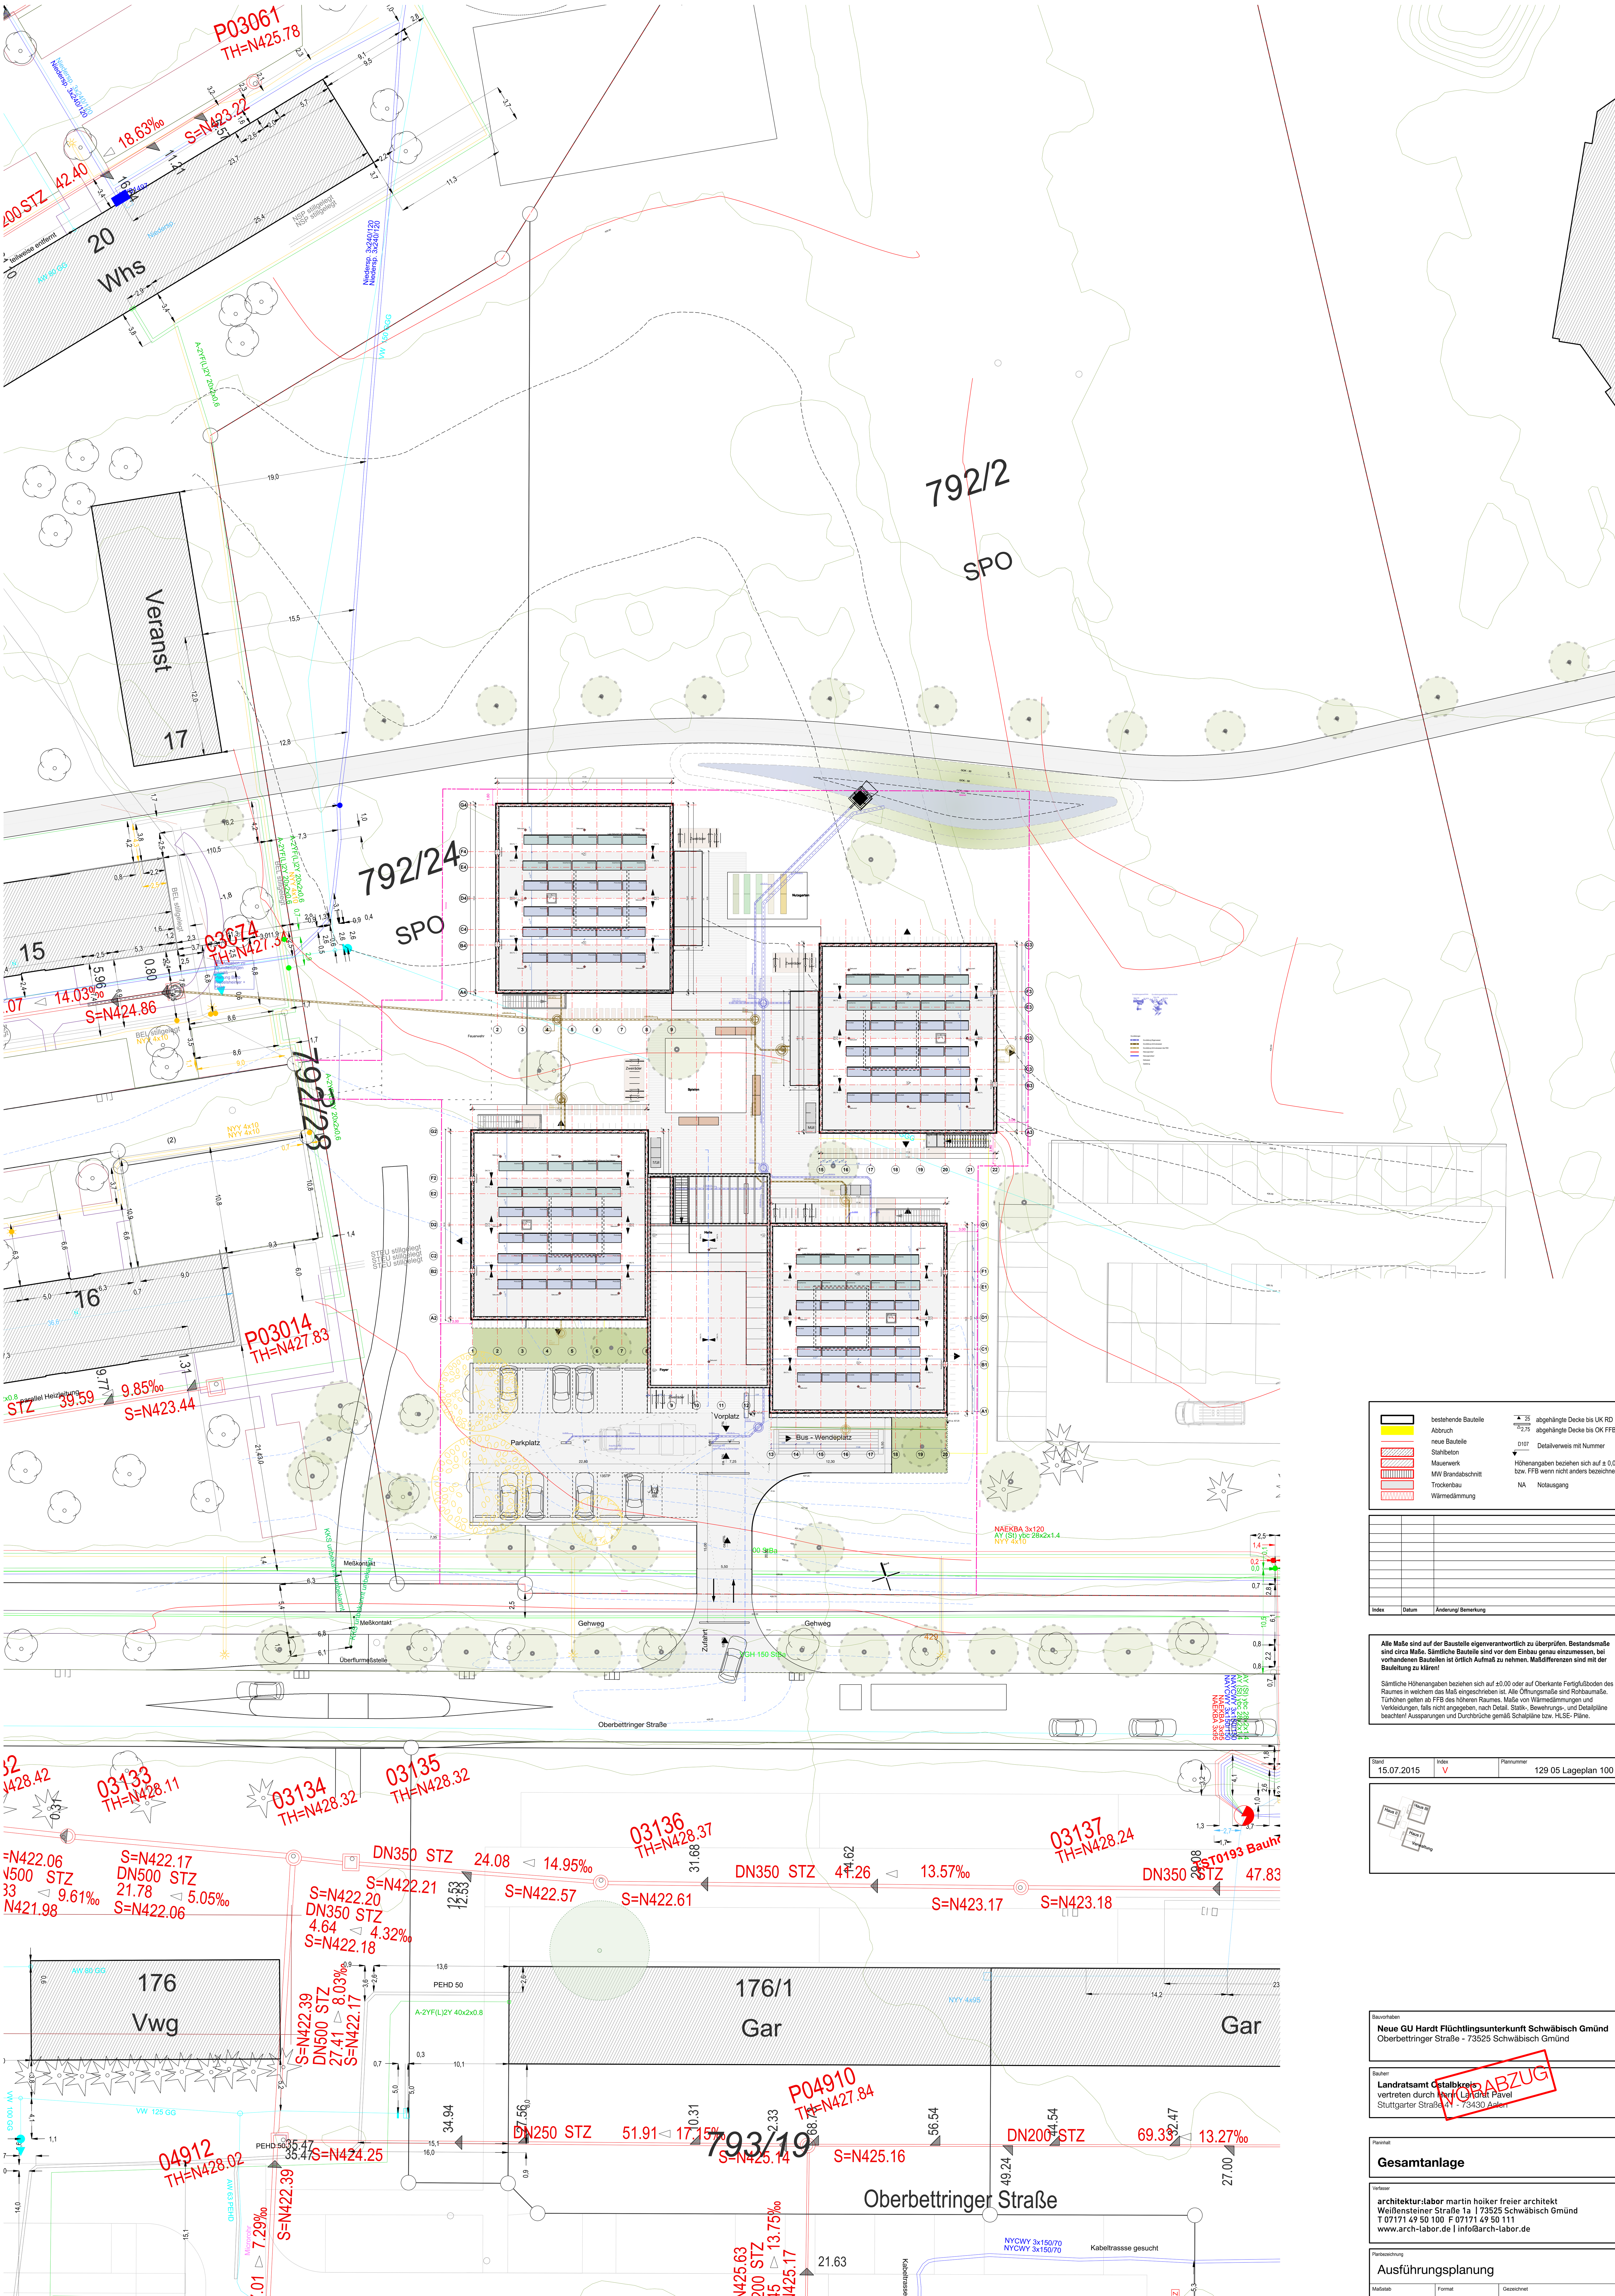

	bestehende Bauteile	25	abgehängte Decke bis UK RD
	Abbruch	2,75	abgehängte Decke bis OK FFB
	neue Bauteile	D107	Detailverweis mit Nummer
	Stahlbeton		Höhenangaben beziehen sich auf ± 0,00 bzw. FFB wenn nicht anders bezeichnet.
	Mauerwerk	NA	Notausgang
	MW Brandabschnitt		
	Trockenbau		
	Wärmedämmung		

Index	Datum	Änderung/ Bemerkung

Alle Maße sind auf der Baustelle eigenverantwortlich zu überprüfen. Bestandsmaße sind circa Maße. Sämtliche Bauteile sind vor dem Einbau genau einzumessen, bei vorhandenen Bauteilen ist örtlich Aufmaß zu nehmen. Maßdifferenzen sind mit der Bauleitung zu klären!

Sämtliche Höhenangaben beziehen sich auf ±0.00 oder auf Oberkante Fertigfußboden des Raumes in welchem das Maß eingeschrieben ist. Alle Öffnungsmaße sind Rohbaumaße. Türhöhen gelten ab FFB des höheren Raumes. Maße von Wärmedämmungen und Verkleidungen, falls nicht angegeben, nach Detail. Statik-, Bewehrungs-, und Detailpläne beachten! Aussparungen und Durchbrüche gemäß Schalpläne bzw. HLSE- Pläne.

Stand	Index	Plannummer
15.07.2015	V	129 05 Lageplan 100

Bauvorhaben
Neue GU Hardt Flüchtlingsunterkunft Schwäbisch Gmünd
Oberbettringer Straße - 73525 Schwäbisch Gmünd

Bauherr
Landratsamt Ostalbkreis
vertreten durch Herrn Landrat Pavel
Stuttgarter Straße 41 - 73430 Aalen

VORABZUG

Planinhalt
Gesamtanlage

Verfasser
architektur:labor martin hoiker freier architekt
Weißensteiner Straße 1a | 73525 Schwäbisch Gmünd
T 07171 49 50 100 F 07171 49 50 111
www.arch-labor.de | info@arch-labor.de

Planbezeichnung
Ausführungsplanung

Maßstab	Format	Gezeichnet
1.200	A0	juca - mahoi