



Gestaltungsvorschlag Innenhöfe zwischen Werkstätten und Hauptgebäude

Anlage 3 zur KT-Vorlage Nr. 228/2020
Ausschuss Bildung und Finanzen am 30.11.2020

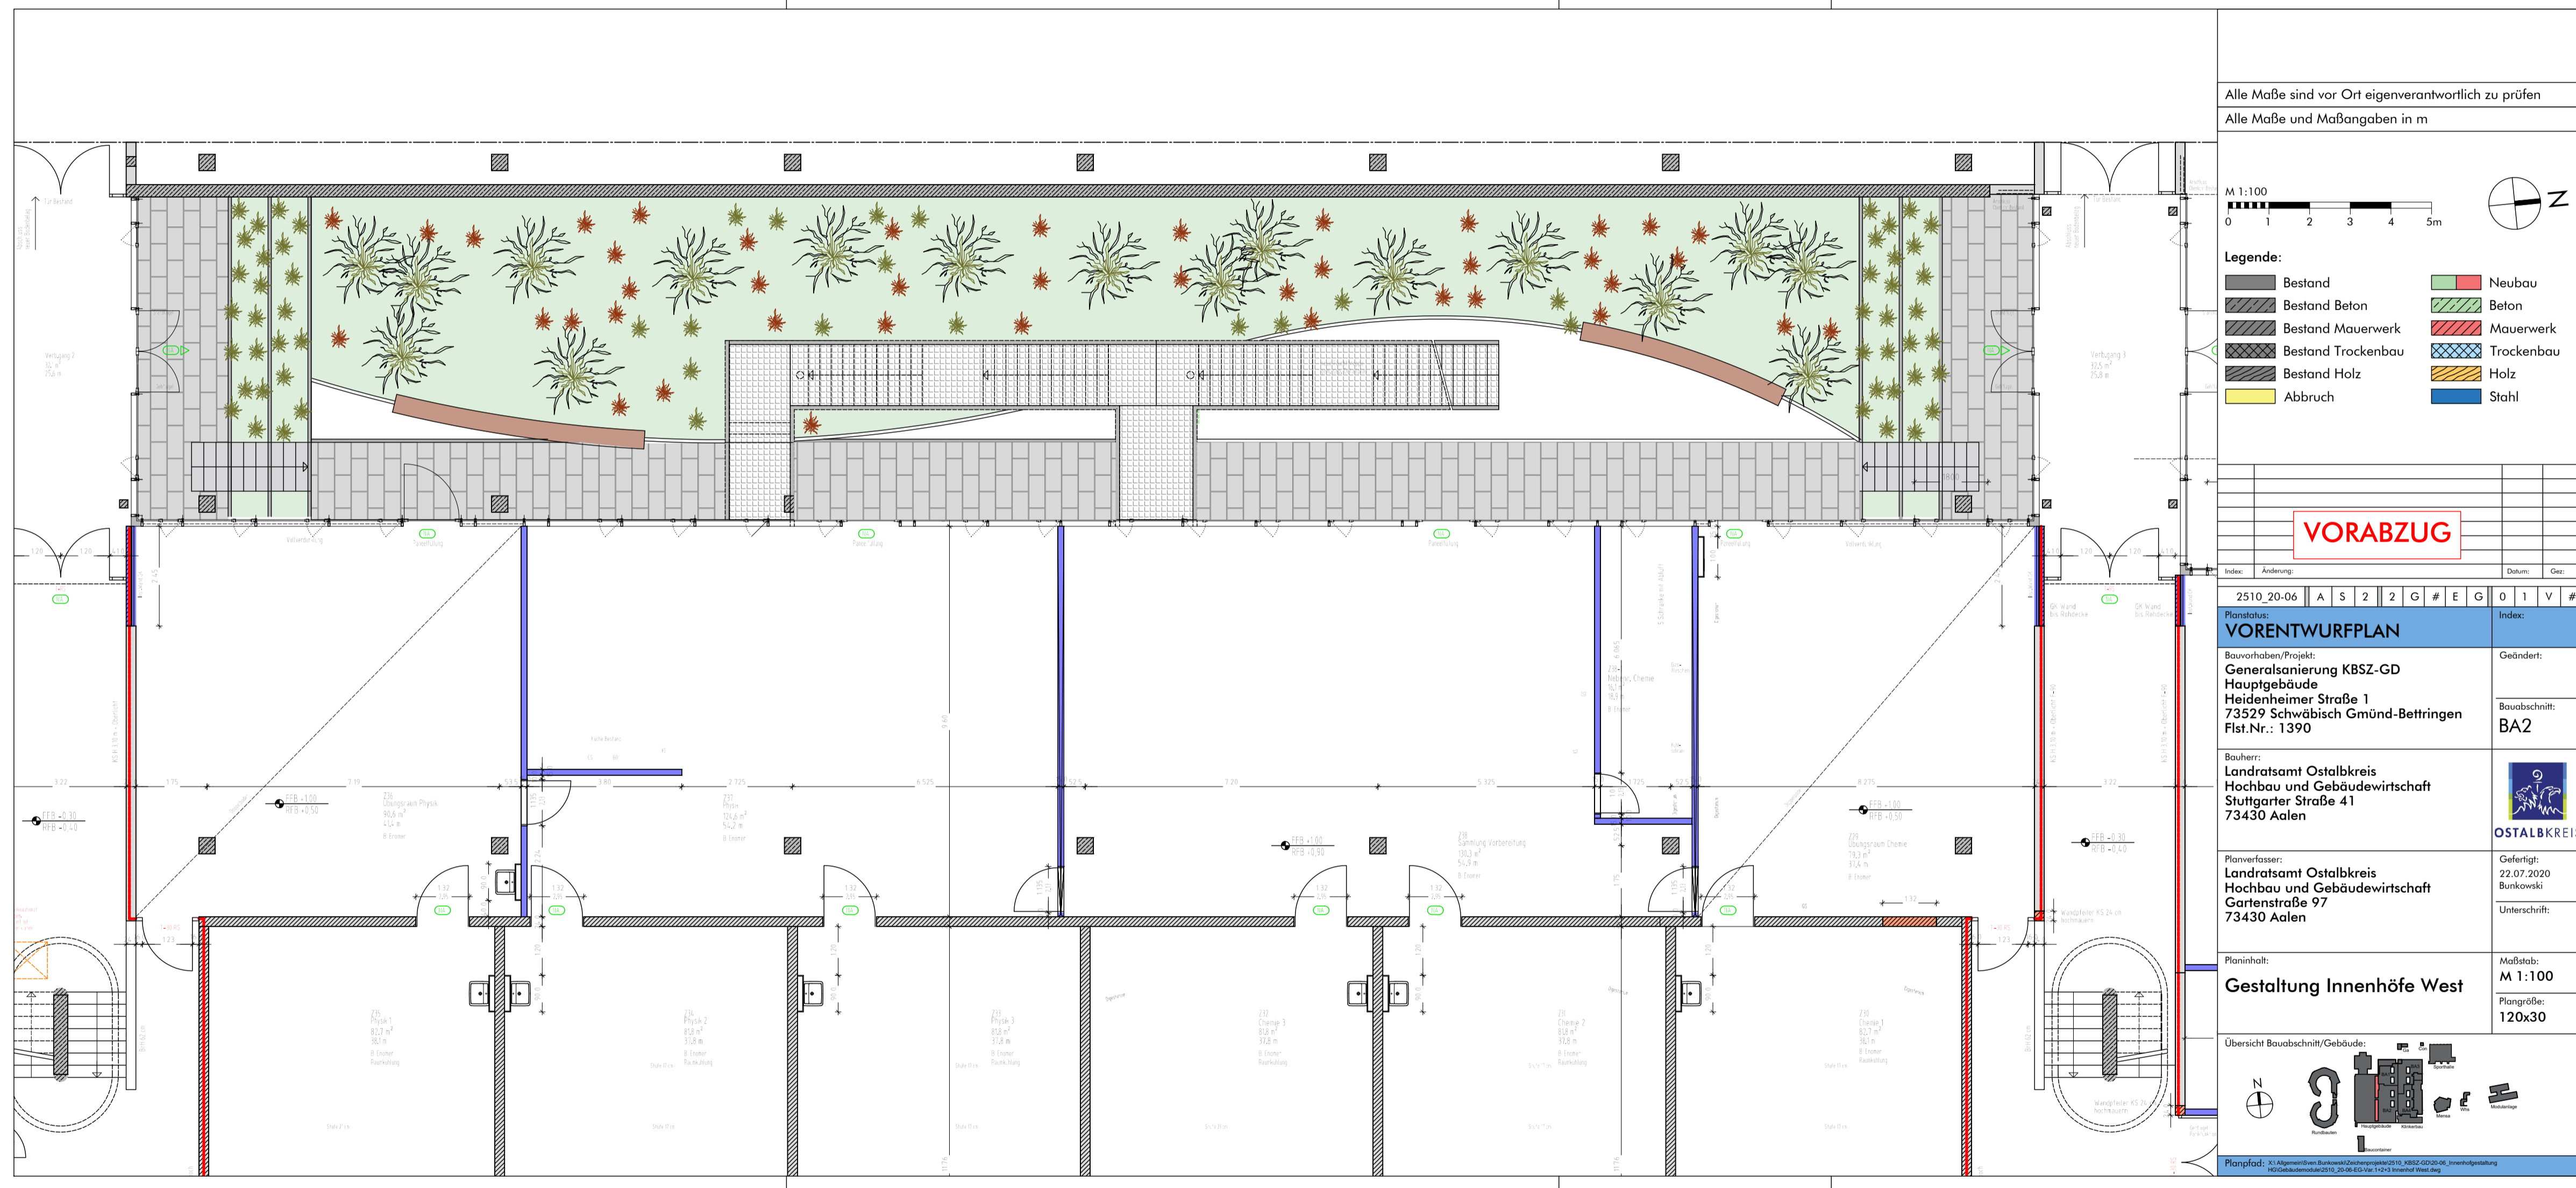

Alle Maße sind vor Ort eigenverantwortlich zu prüfen
Alle Maße und Maßangaben in m

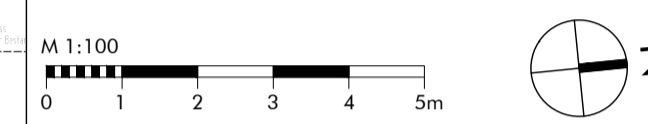

Legende:


Bestand	Neubau
Bestand Beton	Beton
Bestand Mauerwerk	Mauerwerk
Bestand Trockenbau	Trockenbau
Bestand Holz	Holz
Abbruch	Stahl

VORABZUG

Index:	Änderung:	Datum:	Gez:
--------	-----------	--------	------

2510_20-06	A	S	2	2	G	#	E	G	0	1	V	#
------------	---	---	---	---	---	---	---	---	---	---	---	---

Planstatus: VORENTWURFPLAN	Index:
Bauvorhaben/Projekt: Generalsanierung KBSZ-GD Hauptgebäude Heidenheimer Straße 1 73529 Schwäbisch Gmünd-Bettingen Flst.Nr.: 1390	Geändert:
Bauherr: Landratsamt Ostalbkreis Hochbau und Gebäudewirtschaft Stuttgarter Straße 41 73430 Aalen	Baubabschnitt: BA2

Planverfasser: Landratsamt Ostalbkreis Hochbau und Gebäudewirtschaft Gartenstraße 97 73430 Aalen	 OSTALBKREIS
---	---

Planinhalt: Gestaltung Innenhöfe West	Gefertigt: 22.07.2020 Bunkowski
	Unterschrift:

Übersicht Bauabschnitt/Gebäude:	Maßstab: M 1:100
	Plangröße: 120x30

Planpfad: X:\Allgemeines\Bauwesen\Zeichnungen\2510_KBSZ-0020-06_Innenhofgestaltung_HOZ\Gebäude\2510_20-06-EG-Vor-1+2+3_Innenhof West.dwg