


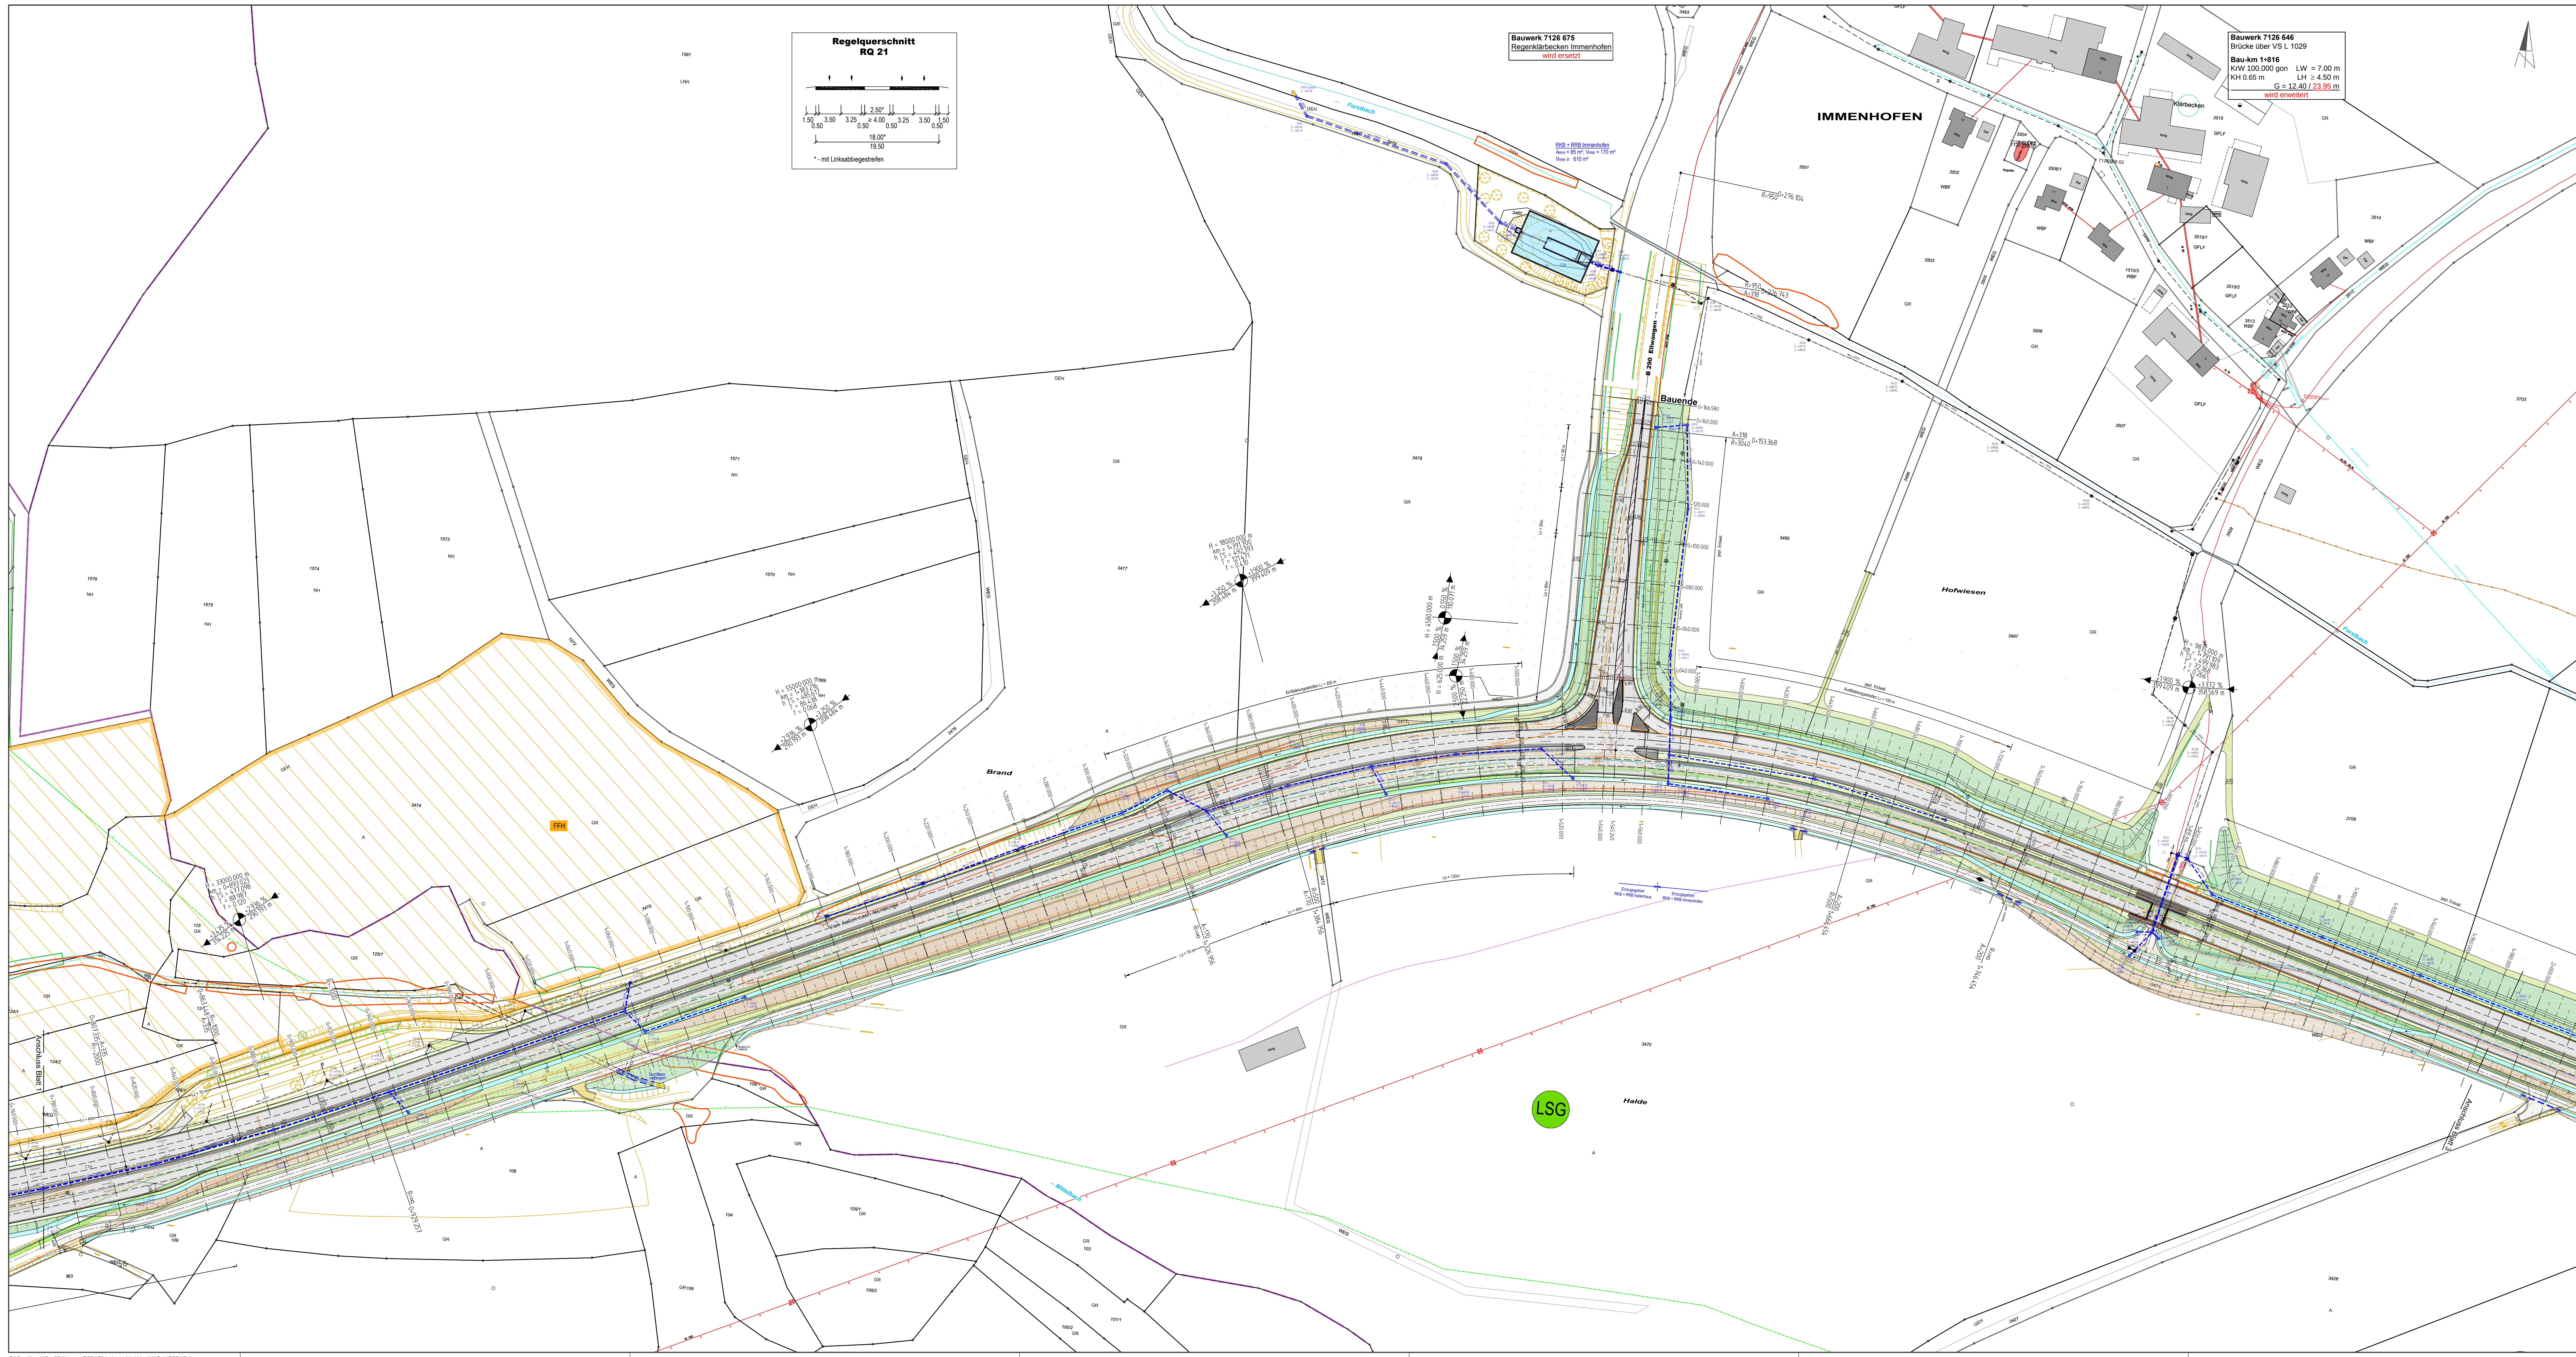

Zeichenerklärung

Planung

	Einschnittbühnung
	Mulle mit Fließrichtung
	Straßennebenflächen
	Fahrbahn mit Achse
	Bankett
	Wirtschaftsweg
	Gehweg
	Fahrbahnteiler / Insel / Parkstreifen
	Bankett mit Zufahrt
	gemeinsamer Geh- und Radweg mit Zufahrt
	Dammbochung
	Entwässerungsgraben mit Fließrichtung
	Stützwall
	Brücke mit Widerlager
	Tunnelportal

Versorgungseinrichtungen

vorhanden		geplant	
	Trinkwasserleitung		Trinkwasserleitung
	Löschwasserleitung		Löschwasserleitung
	Gasleitung		Gasleitung
	E-Freileitung		E-Freileitung
	E-Leitung		E-Leitung
	Fernmeldeleitung (Telekom)		Fernmeldeleitung (Telekom)
	Schmutzwasserleitung		Schmutzwasserleitung
	Mischwasserleitung		Mischwasserleitung
	TAL Pipeline mit Schutzstreifen		TAL Pipeline mit Schutzstreifen
	FBG Pipeline mit Schutzstreifen		FBG Pipeline mit Schutzstreifen
	EPS Leitung		EPS Leitung
	LWL Kabel		LWL Kabel

Schutzgebiete

Natur, Landschaft, Wasser

	FFH-Gebiet
	Landschaftsschutzgebiet
	Biotop

Sonstiges

	freizuhaltendes Sichtfeld
	Schutzeinrichtung
	Betonstützwand

Entwässerung

vorhanden		geplant	
	Regenwasserleitung		Regenwasserleitung
	Drainageleitung		Drainageleitung
	Straßenablauf		Straßenablauf
	Pflanzschacht		Pflanzschacht
	Rohrbruchschacht, Abwehrkanal		Rohrbruchschacht, Abwehrkanal
	ETP - Auslauf mit Böschungsschutz		ETP - Auslauf mit Böschungsschutz
	Standort		Standort
	Regenwasserbehandlungsanlage		Regenwasserbehandlungsanlage

Straßenbauverwaltung
Baden-Württemberg
Regierungspräsidium Stuttgart

Landratsamt Ostalbkreis
Geschäftsbereich Straßenbau

Obere Straße 13
73479 Ellwangen
Tel. 07961/567-3221
Fax. 07961/567-3219
straßenbau@ostalbkreis.de

INGENIEURBÜRO
Junginger + Partner GmbH
Talhofstraße 12
89518 Hohenheim
Telefon 07321/9843-0
Telefax 07321/9843-13

Gefertigt:
Heidenheim, den 27.10.2017

C. Heiß

von Neckboden	nach Neckboden	Station	
Anfangsstation	7126076	7126079	2781
Endstation	7127012	7127013	0245

Landratsamt Ostalbkreis	Unterlage	5	
Straße: B 29	Blatt	2	
Nächster Ort: Westhausen	Datum	21.08.2017	
B 29 - vierspuriger Ausbau zwischen Aalen-Oberallingen und der Einmündung K 3319 Westhausen	bearbeitet	21.08.2017	SM / AH
	gezeichnet	21.08.2017	KW / AH
	geprüft		
Lageplan 2			
Maststab: 1 : 3000			

Aufgestellt:
Ellwangen/Jagt, den

LANDRATSAMT OSTALBKREIS

143,0 x 650,0