


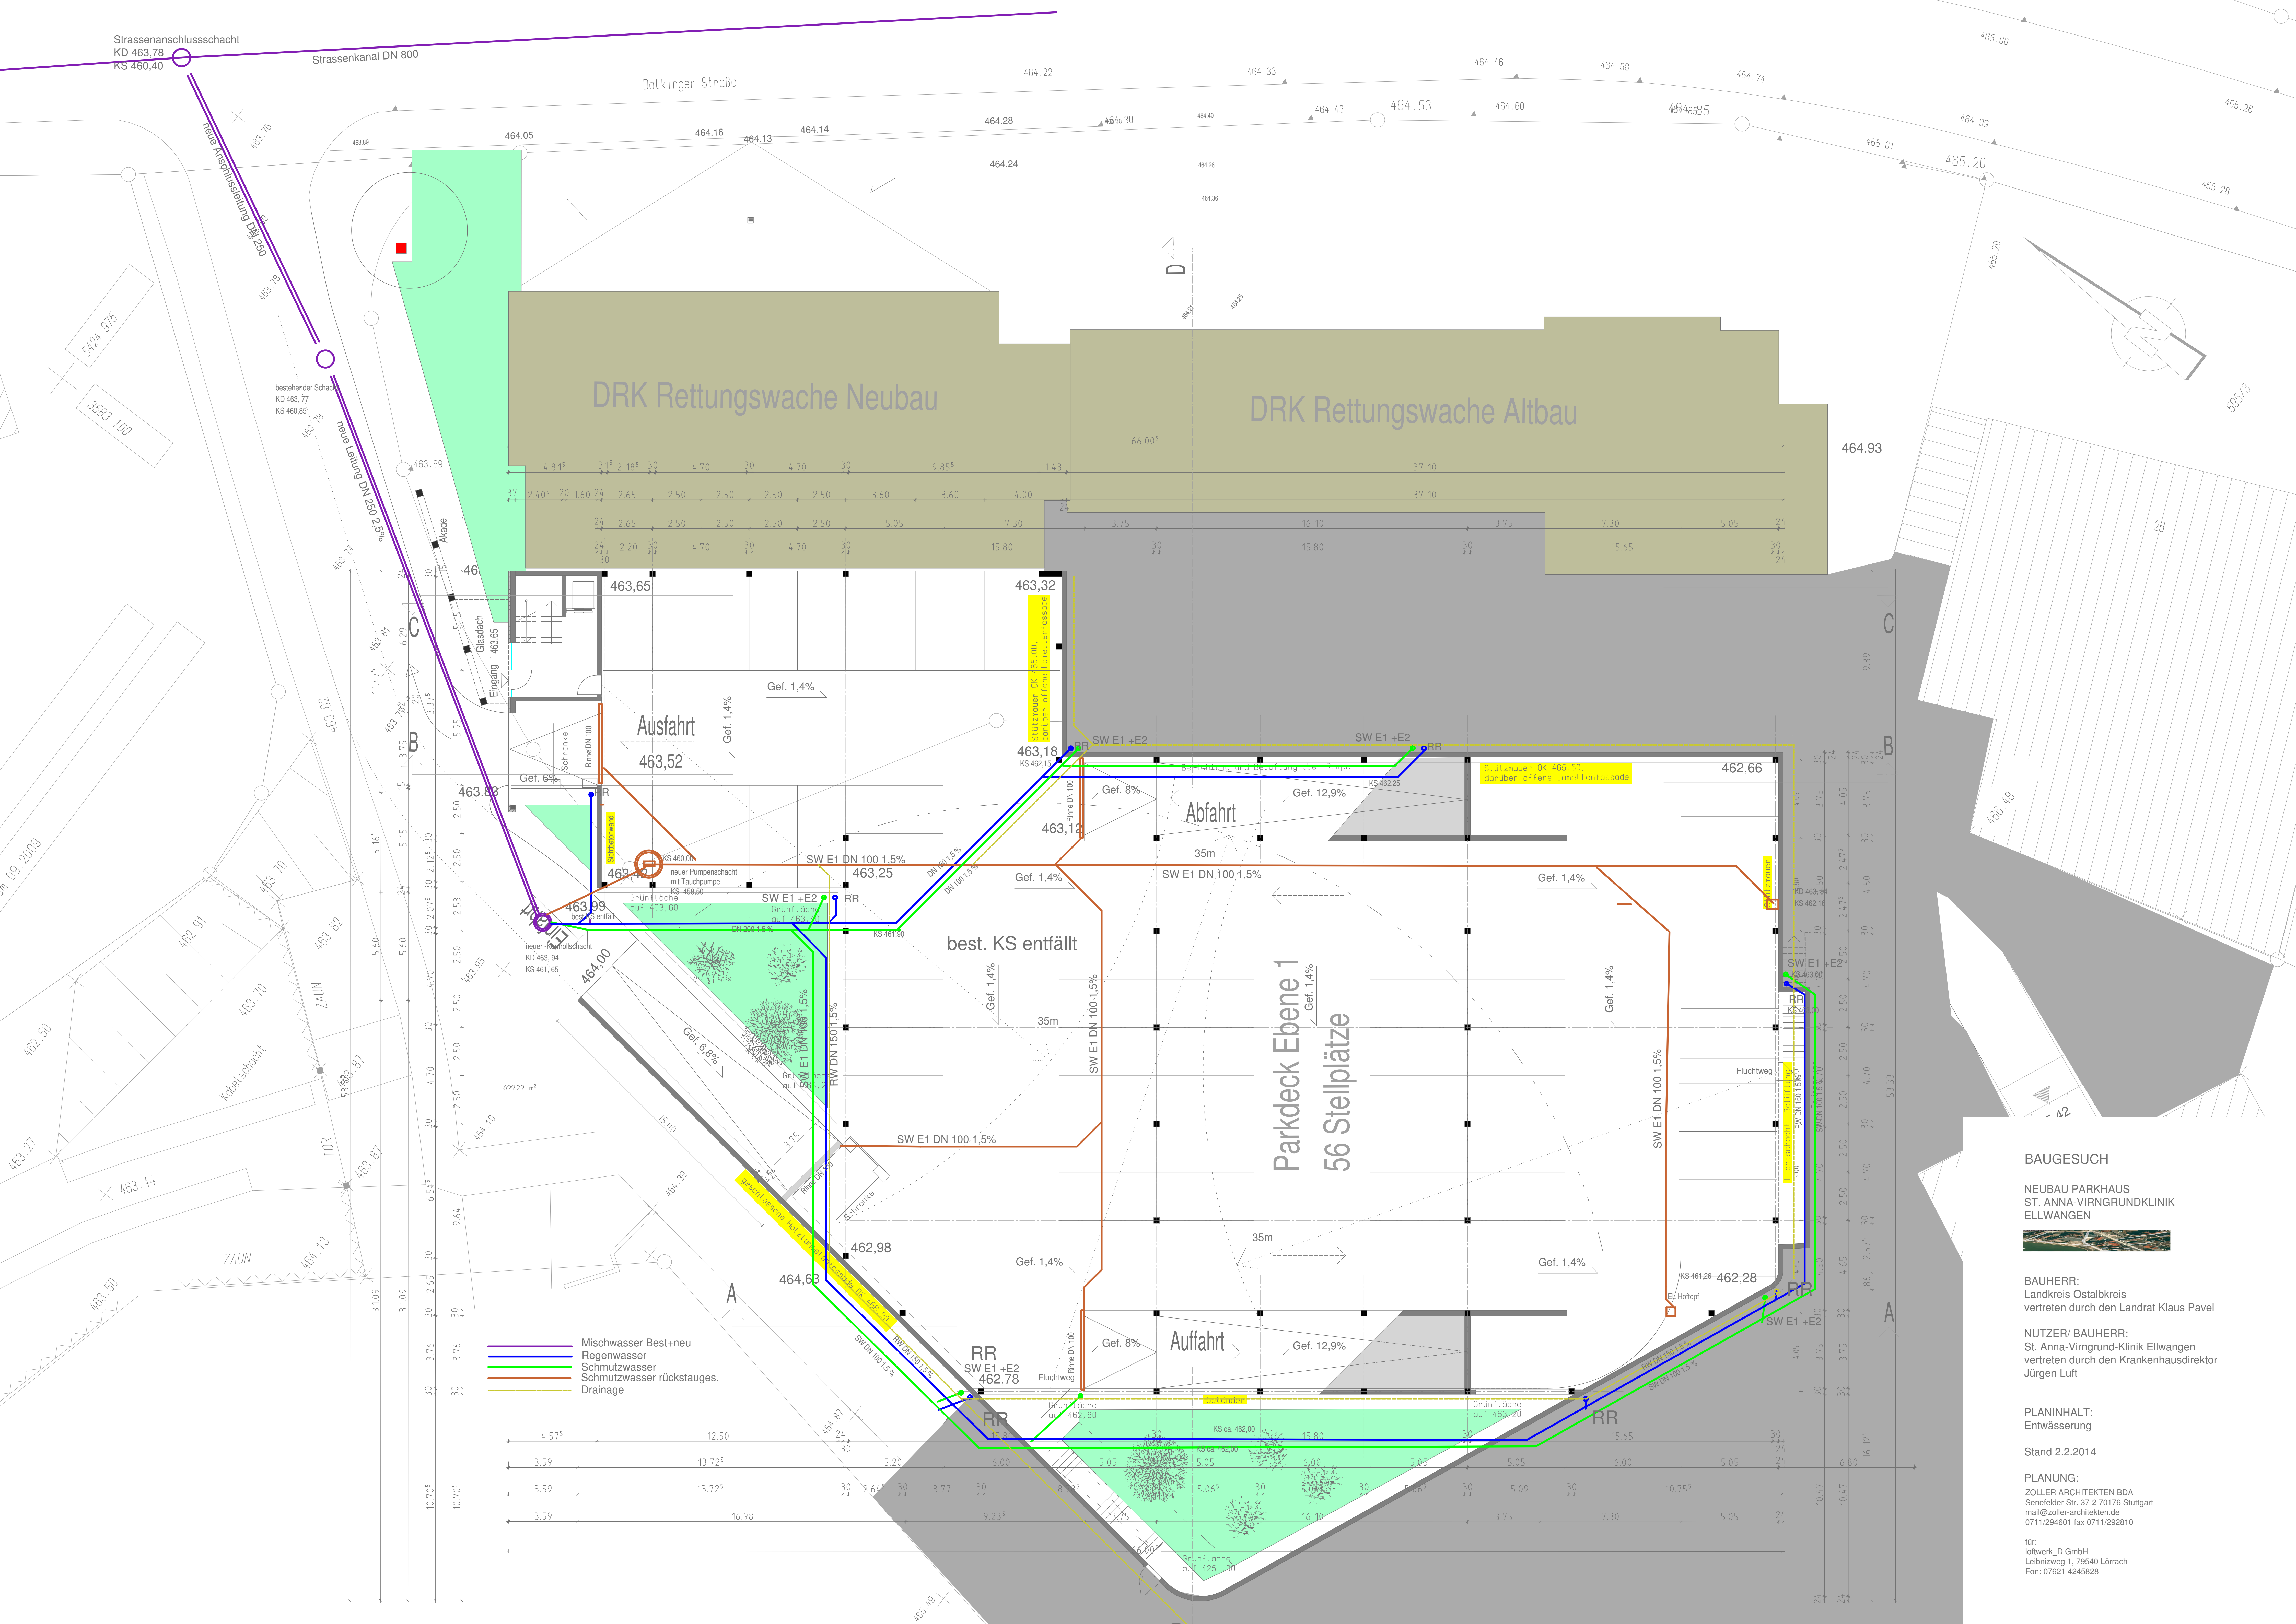

BAUGESUCH

NEUBAU PARKHAUS
ST. ANNA-VIRGRUNDKLINIK
ELLWANGEN



BAUHERR:
Landkreis Ostalbkreis
vertreten durch den Landrat Klaus Pavel


NUTZER/ BAUHERR:
St. Anna-Virgrund-Klinik Ellwangen
vertreten durch den Krankenhausdirektor
Jürgen Luft


PLANINHALT:
Entwässerung

Stand 2.2.2014

PLANUNG:
ZOLLER ARCHITEKTEN BDA
Senefelder Str. 37-2 70176 Stuttgart
mail@zoller-architekten.de
0711/294601 fax 0711/292810

für:
Ioffwerk, D GmbH
Leibnizweg 1, 79540 Lörrach
Fon: 07621 4245828

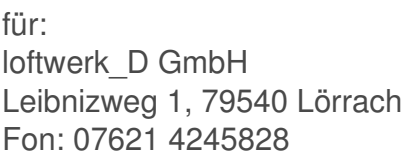

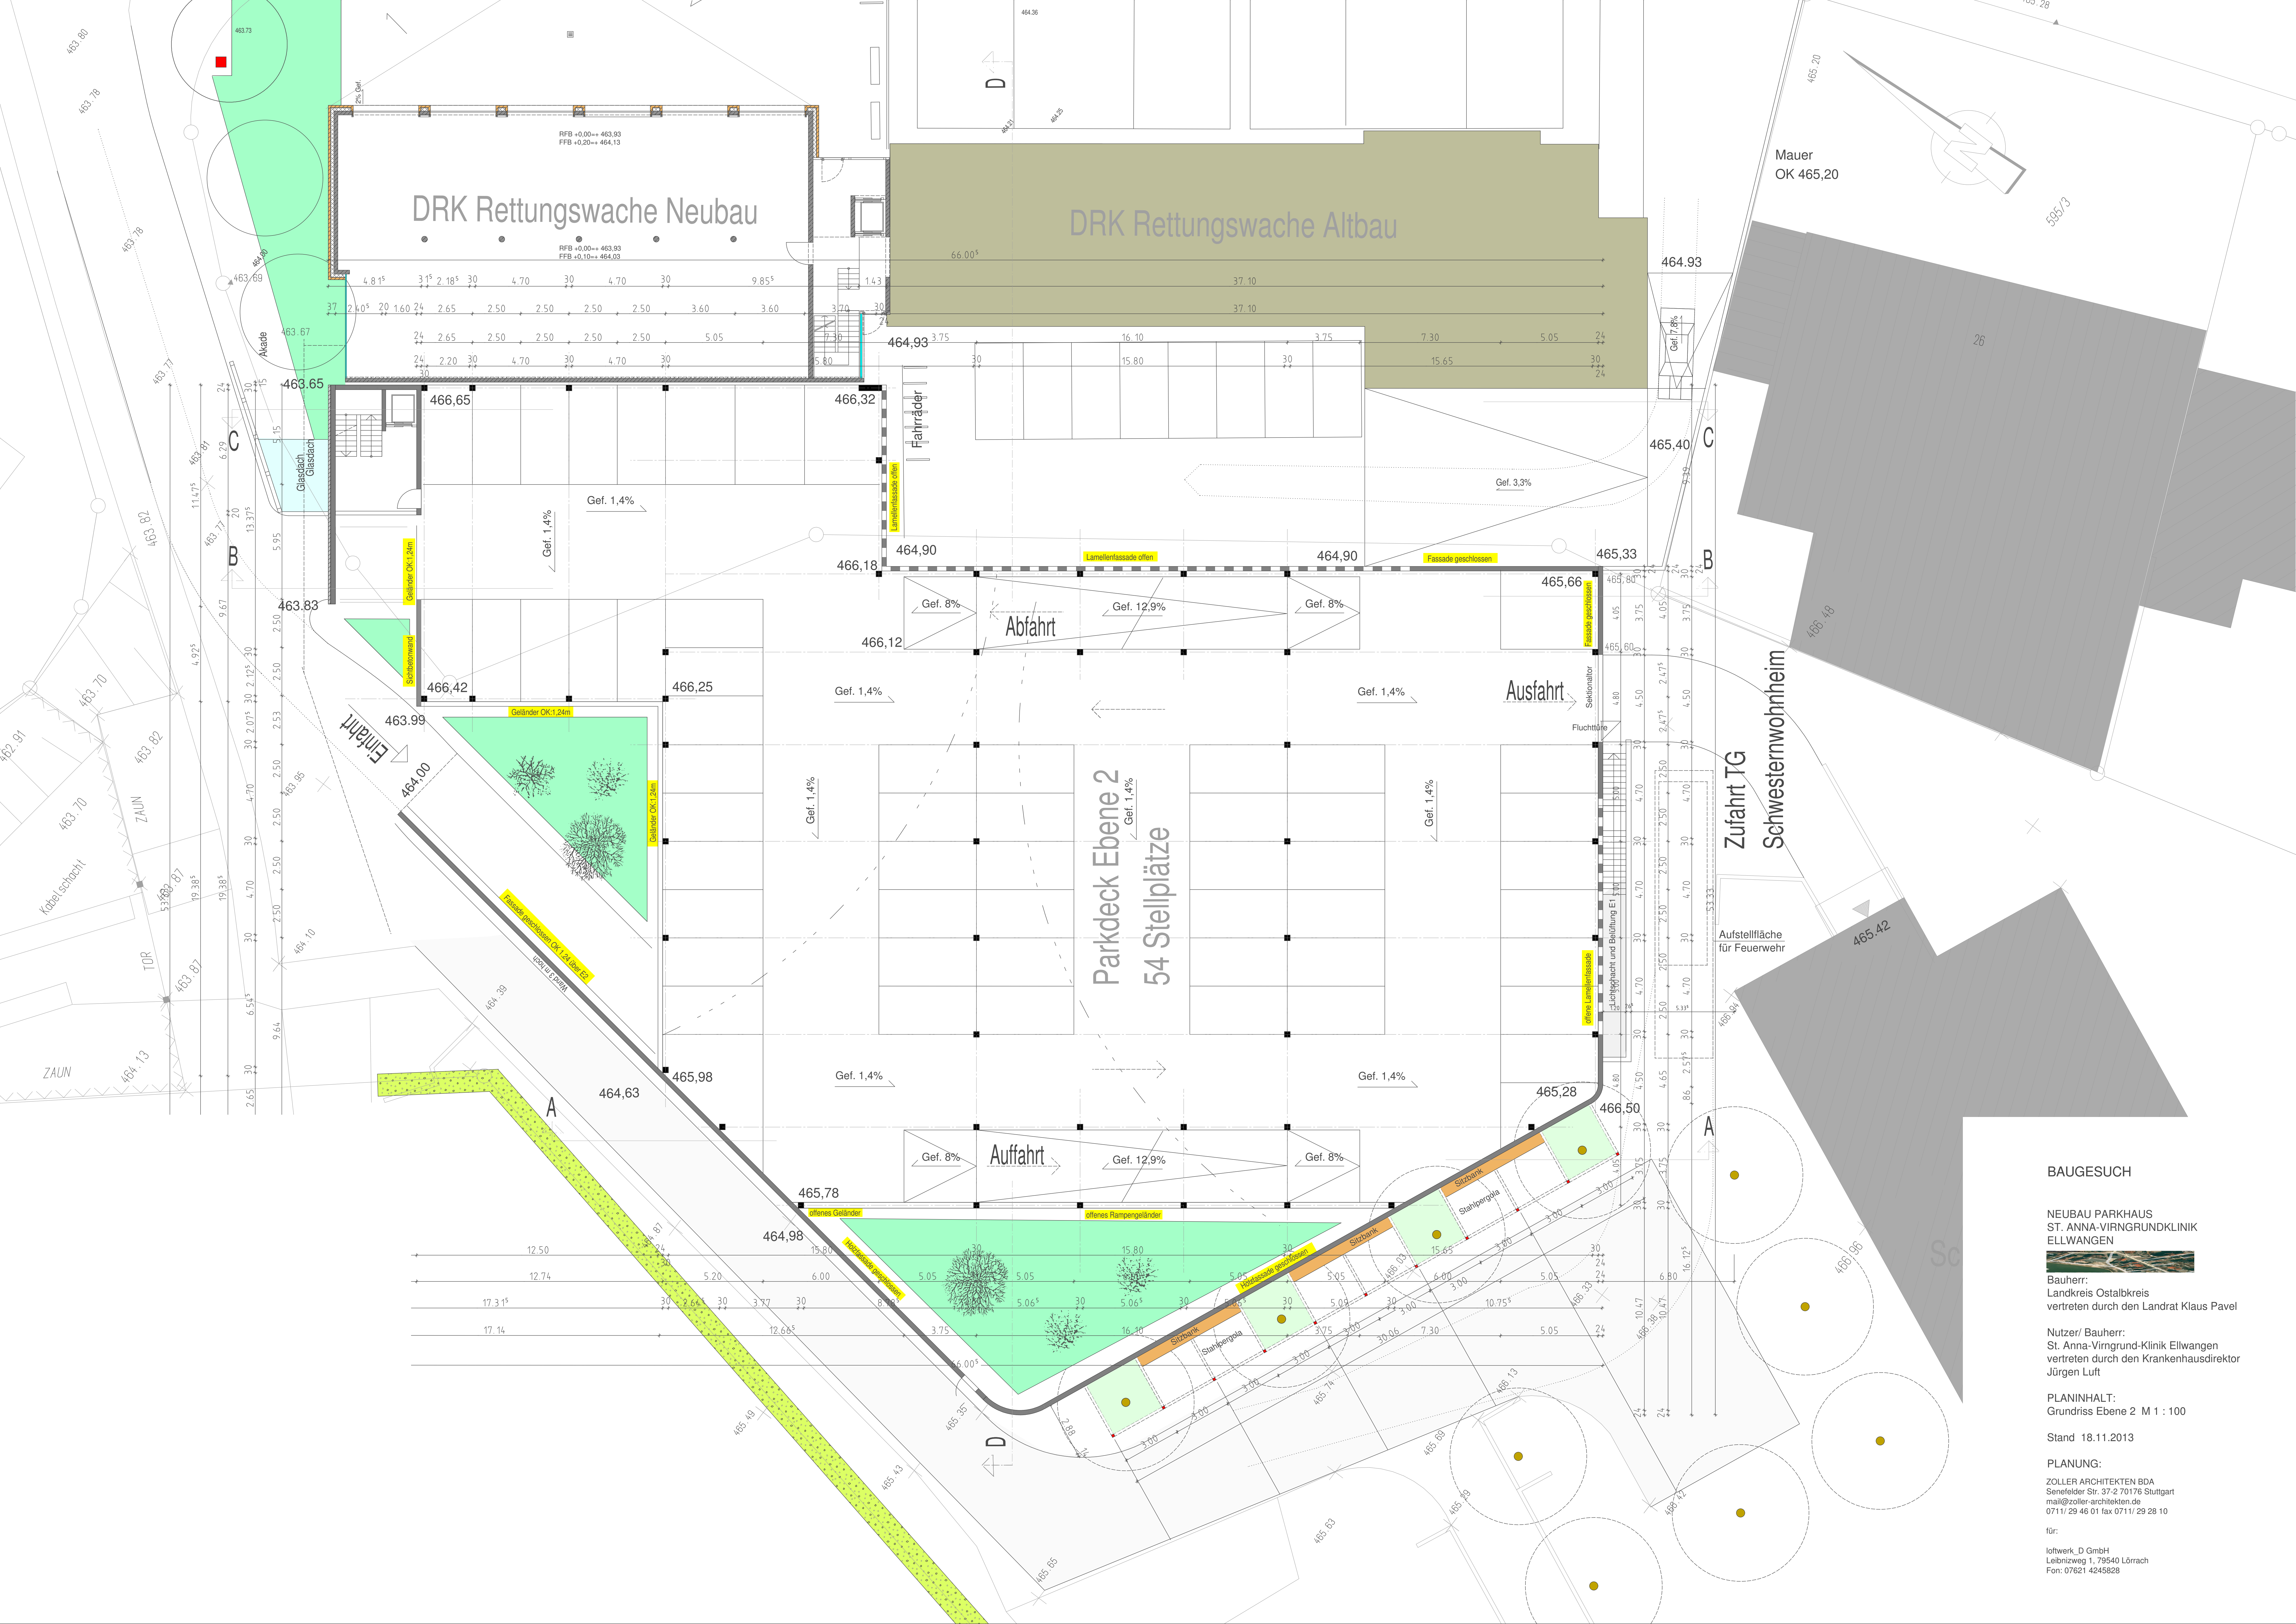

BAUGESUCH

NEUBAU PARKHAUS
ST. ANNA-VIRNGRUNDKLINIK
ELLWANGEN



Bauherr:
Landkreis Ostalbkreis
vertreten durch den Landrat Klaus Pavel

Nutzer/ Bauherr:
St. Anna-Virnggrund-Klinik Ellwangen
vertreten durch den Krankenhausdirektor
Jürgen Luft

PLANINHALT:
Grundriss Ebene 2 M 1 : 100

Stand 18.11.2013

PLANUNG:

ZOLLER ARCHITEKTEN BDA
Senefelder Str. 37-2 70176 Stuttgart
mail@zoller-architekten.de
0711/ 29 46 01 fax 0711/ 29 28 10

für:

loftwerk_D GmbH
Leibnizweg 1, 79540 Lörrach
Fon: 07621 4245828



BAUHERR:
Landkreis Ostalbkreis
vertreten durch den Landrat Klaus Pavel


NUTZER/ BAUHERR:
St. Anna-Virngrund-Klinik Ellwangen
vertreten durch den Krankenhausdirektor
Jürgen Luft

PLANINHALT:
Grundriss Ebene 3 M 1 : 100


Stand 4.2.2014

PLANUNG:
ZOLLER ARCHITEKTEN BDA
Senefelder Str. 37-2 70176 Stuttgart
mail@zoller-architekten.de
0711/294601 fax 0711/292810


für:
loftwerk_D GmbH
Leibnizweg 1, 79540 Lörrach
Fon: 07621 4245828

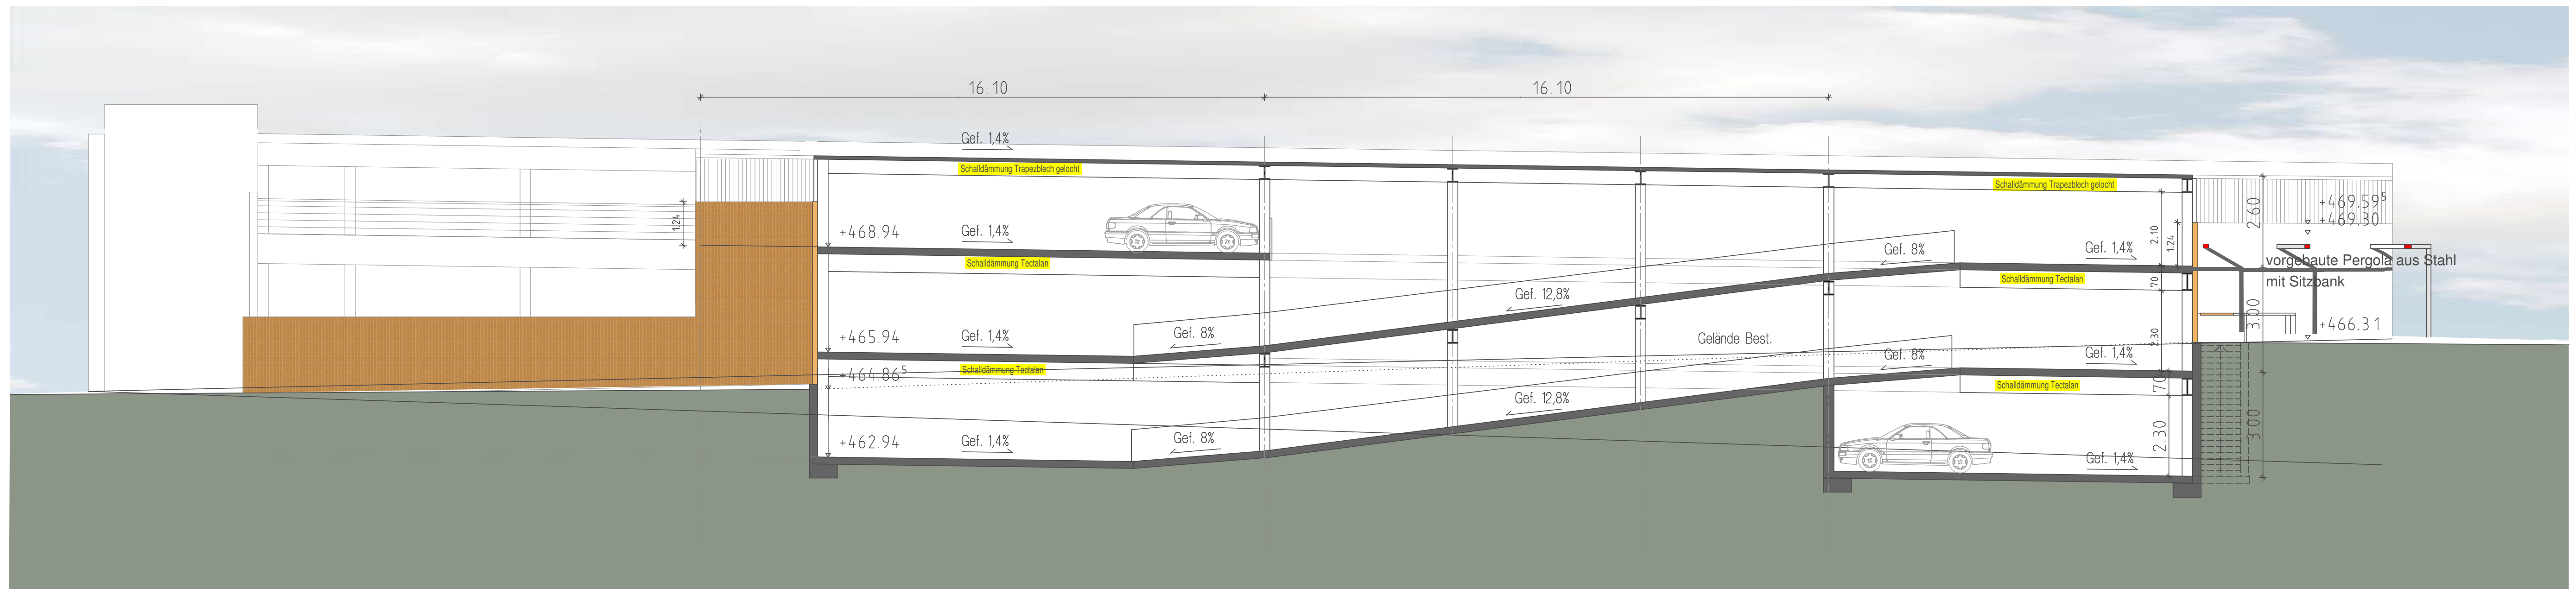

SCHNITT A - A

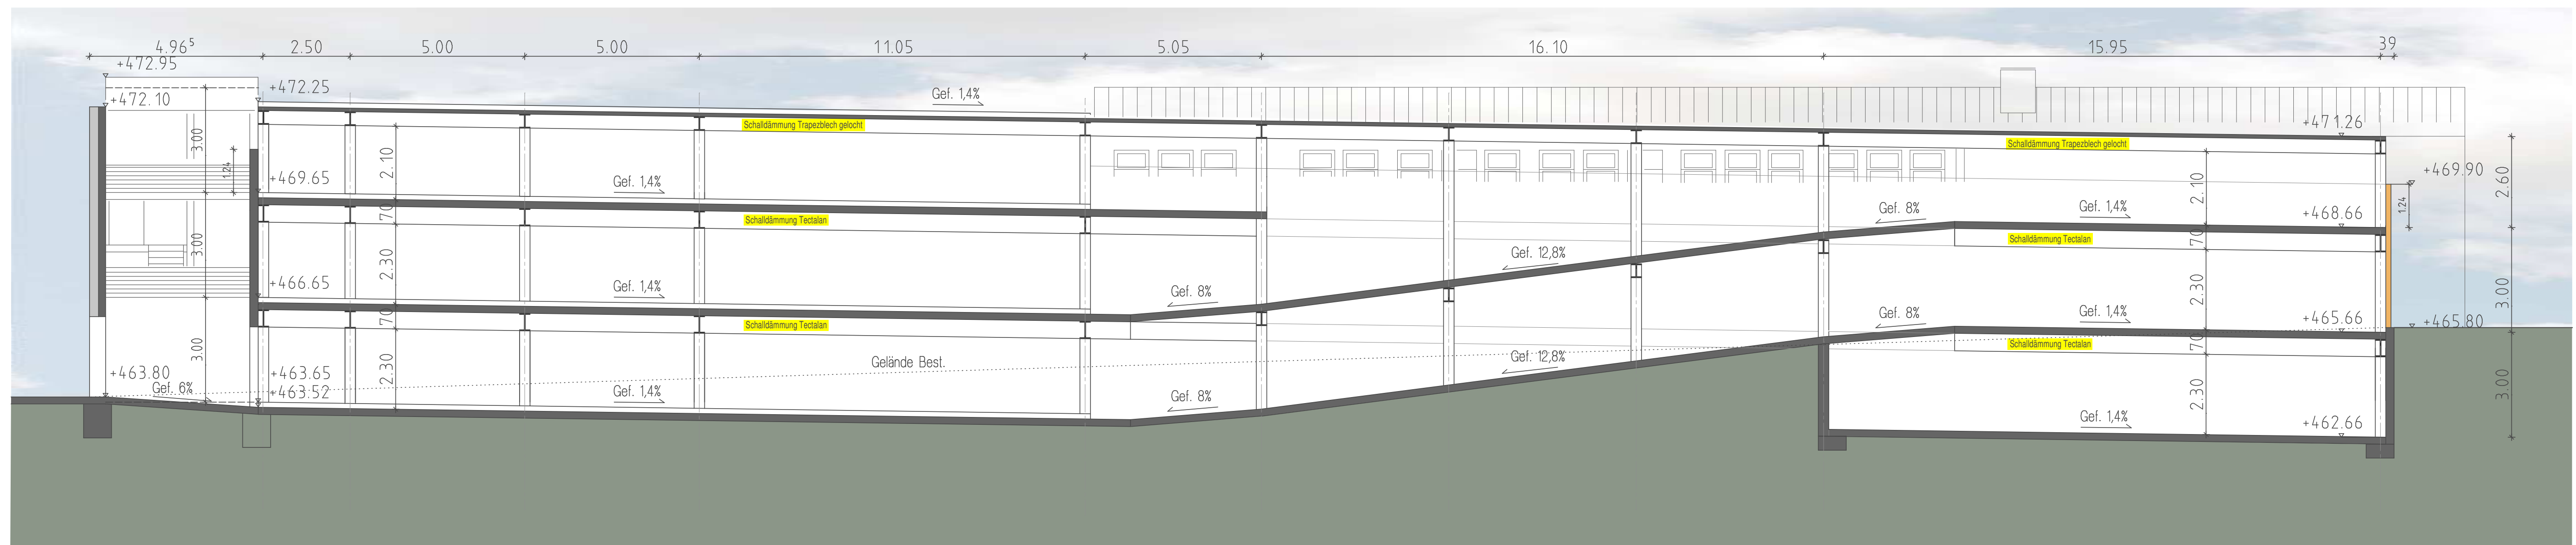

SCHNITT B - B

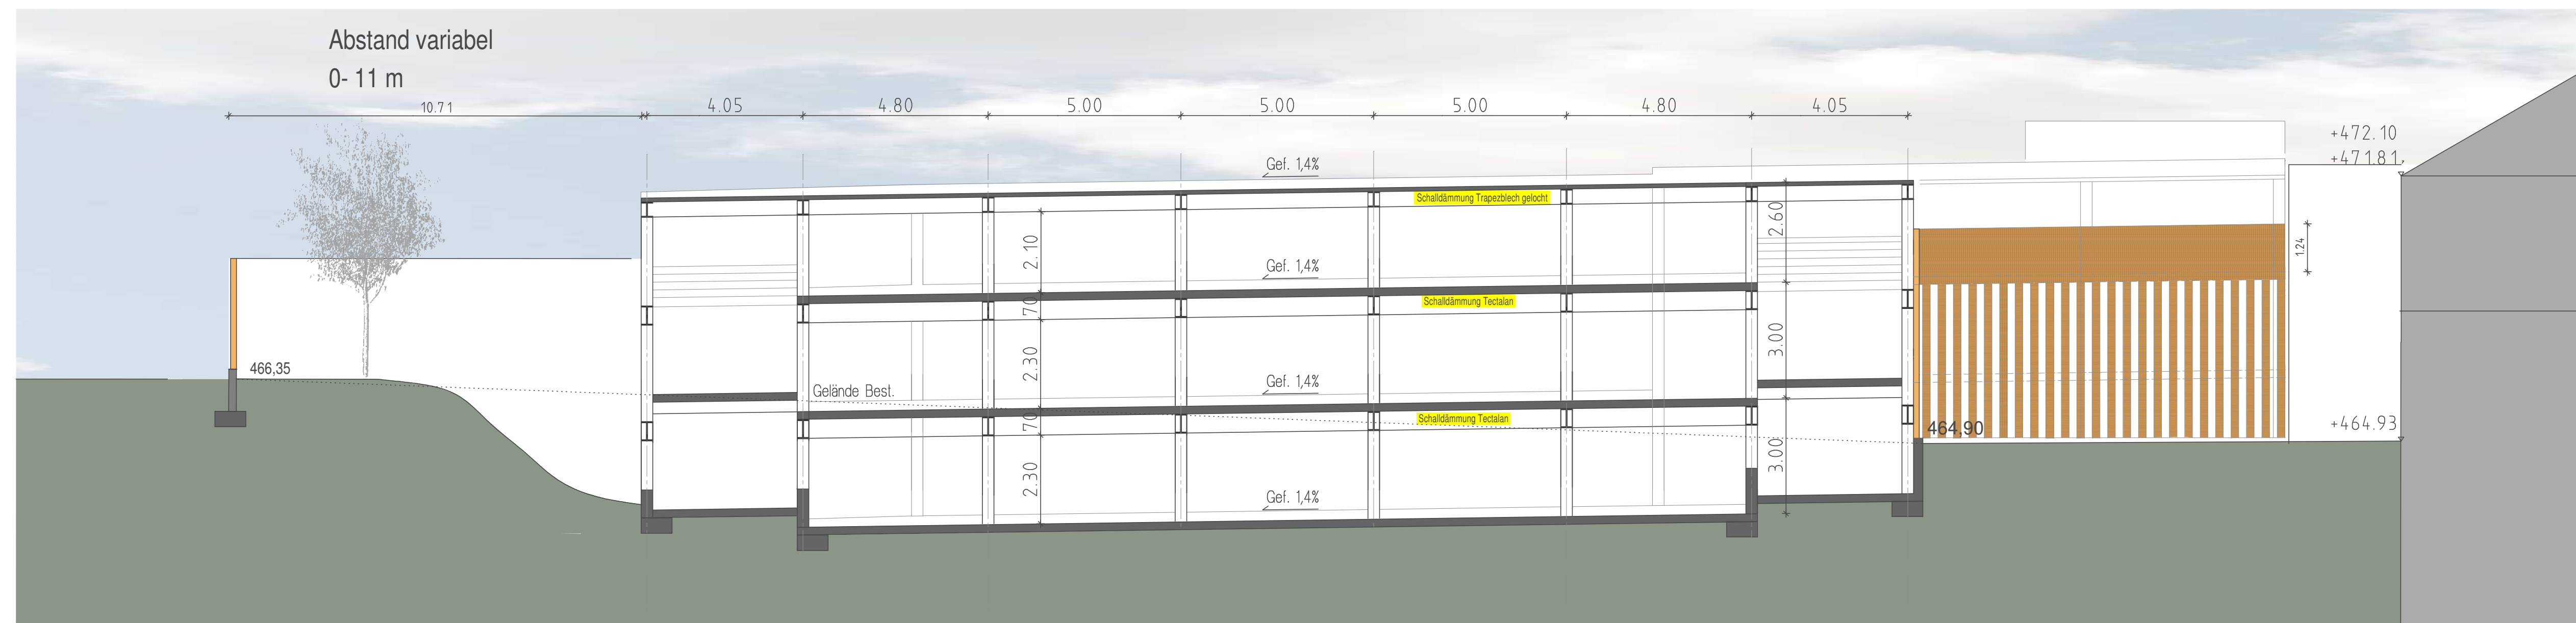

SCHNITT D - D

BAUGESUCH

NEUBAU PARKHAUS
ST. ANNA-VIRNGRUNDKLINIK
ELLWANGEN



BAUHERR:
Landkreis Ostalbkreis
vertreten durch den Landrat Klaus Pavel

NUTZER/ BAUHERR:
St. Anna-Virngrund-Klinik Ellwangen
vertreten durch den Krankenhausdirektor
Jürgen Luft

PLANINHALT:
Schnitte M 1 : 100


Stand 4.2.2014

PLANUNG:
ZOLLER ARCHITEKTEN BDA
Senefelder Str. 37-2 70176 Stuttgart
mail@zoller-architekten.de
0711/294601 fax 0711/292810

für:
loftwerk_D GmbH
Leibnizweg 1, 79540 Lörrach
Fon: 07621 4245828



ANSICHT SÜDWEST

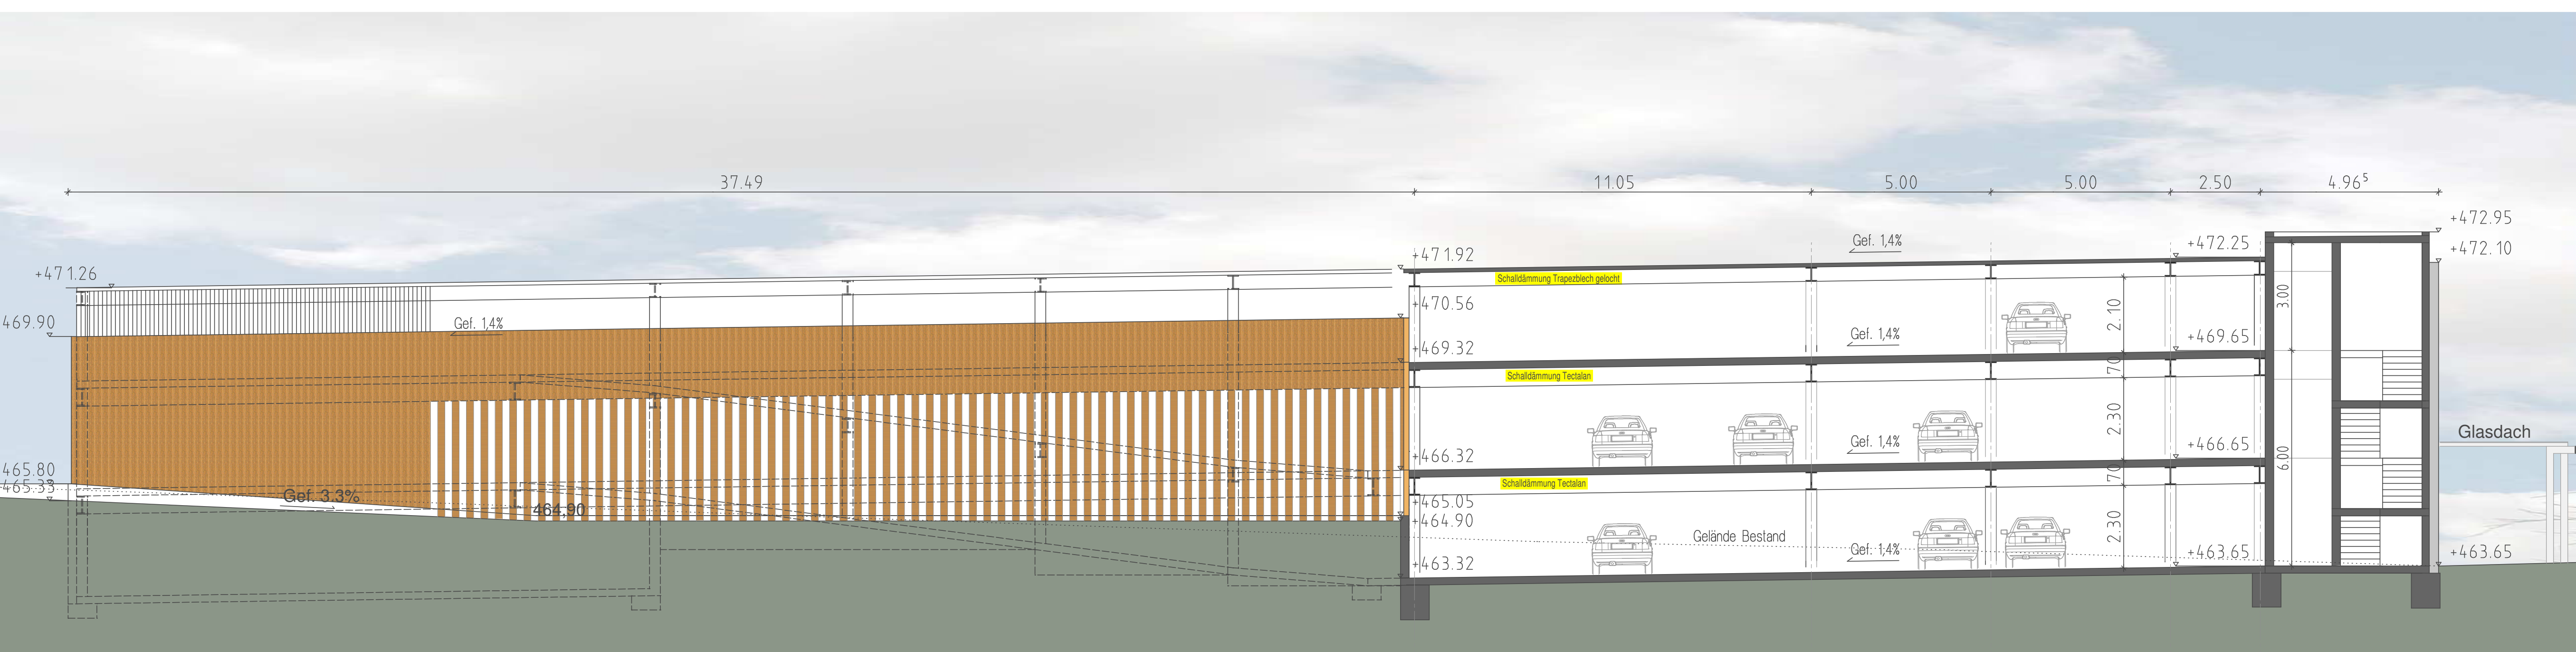

SCHNITT C - C / ANSICHT NORDOST

BAUGESUCH

NEUBAU PARKHAUS
ST. ANNA-VIRNGRUNDKLINIK
ELLWANGEN



BAUHERR:
Landkreis Ostalbkreis
vertreten durch den Landrat Klaus Pavel

NUTZER/ BAUHERR:
St. Anna-Virngrund-Klinik Ellwangen
vertreten durch den Krankenhausdirektor
Jürgen Luft

PLANINHALT:
Ansichten M 1 : 100

Stand 4.2.2014

PLANUNG:

ZOLLER ARCHITEKTEN BDA
Senefelder Str. 37-2 70176 Stuttgart
mail@zoller-architekten.de
0711/294601 fax 0711/292810

für:
loftwerk_D GmbH
Leibnizweg 1, 79540 Lörrach
Fon: 07621 4245828

