
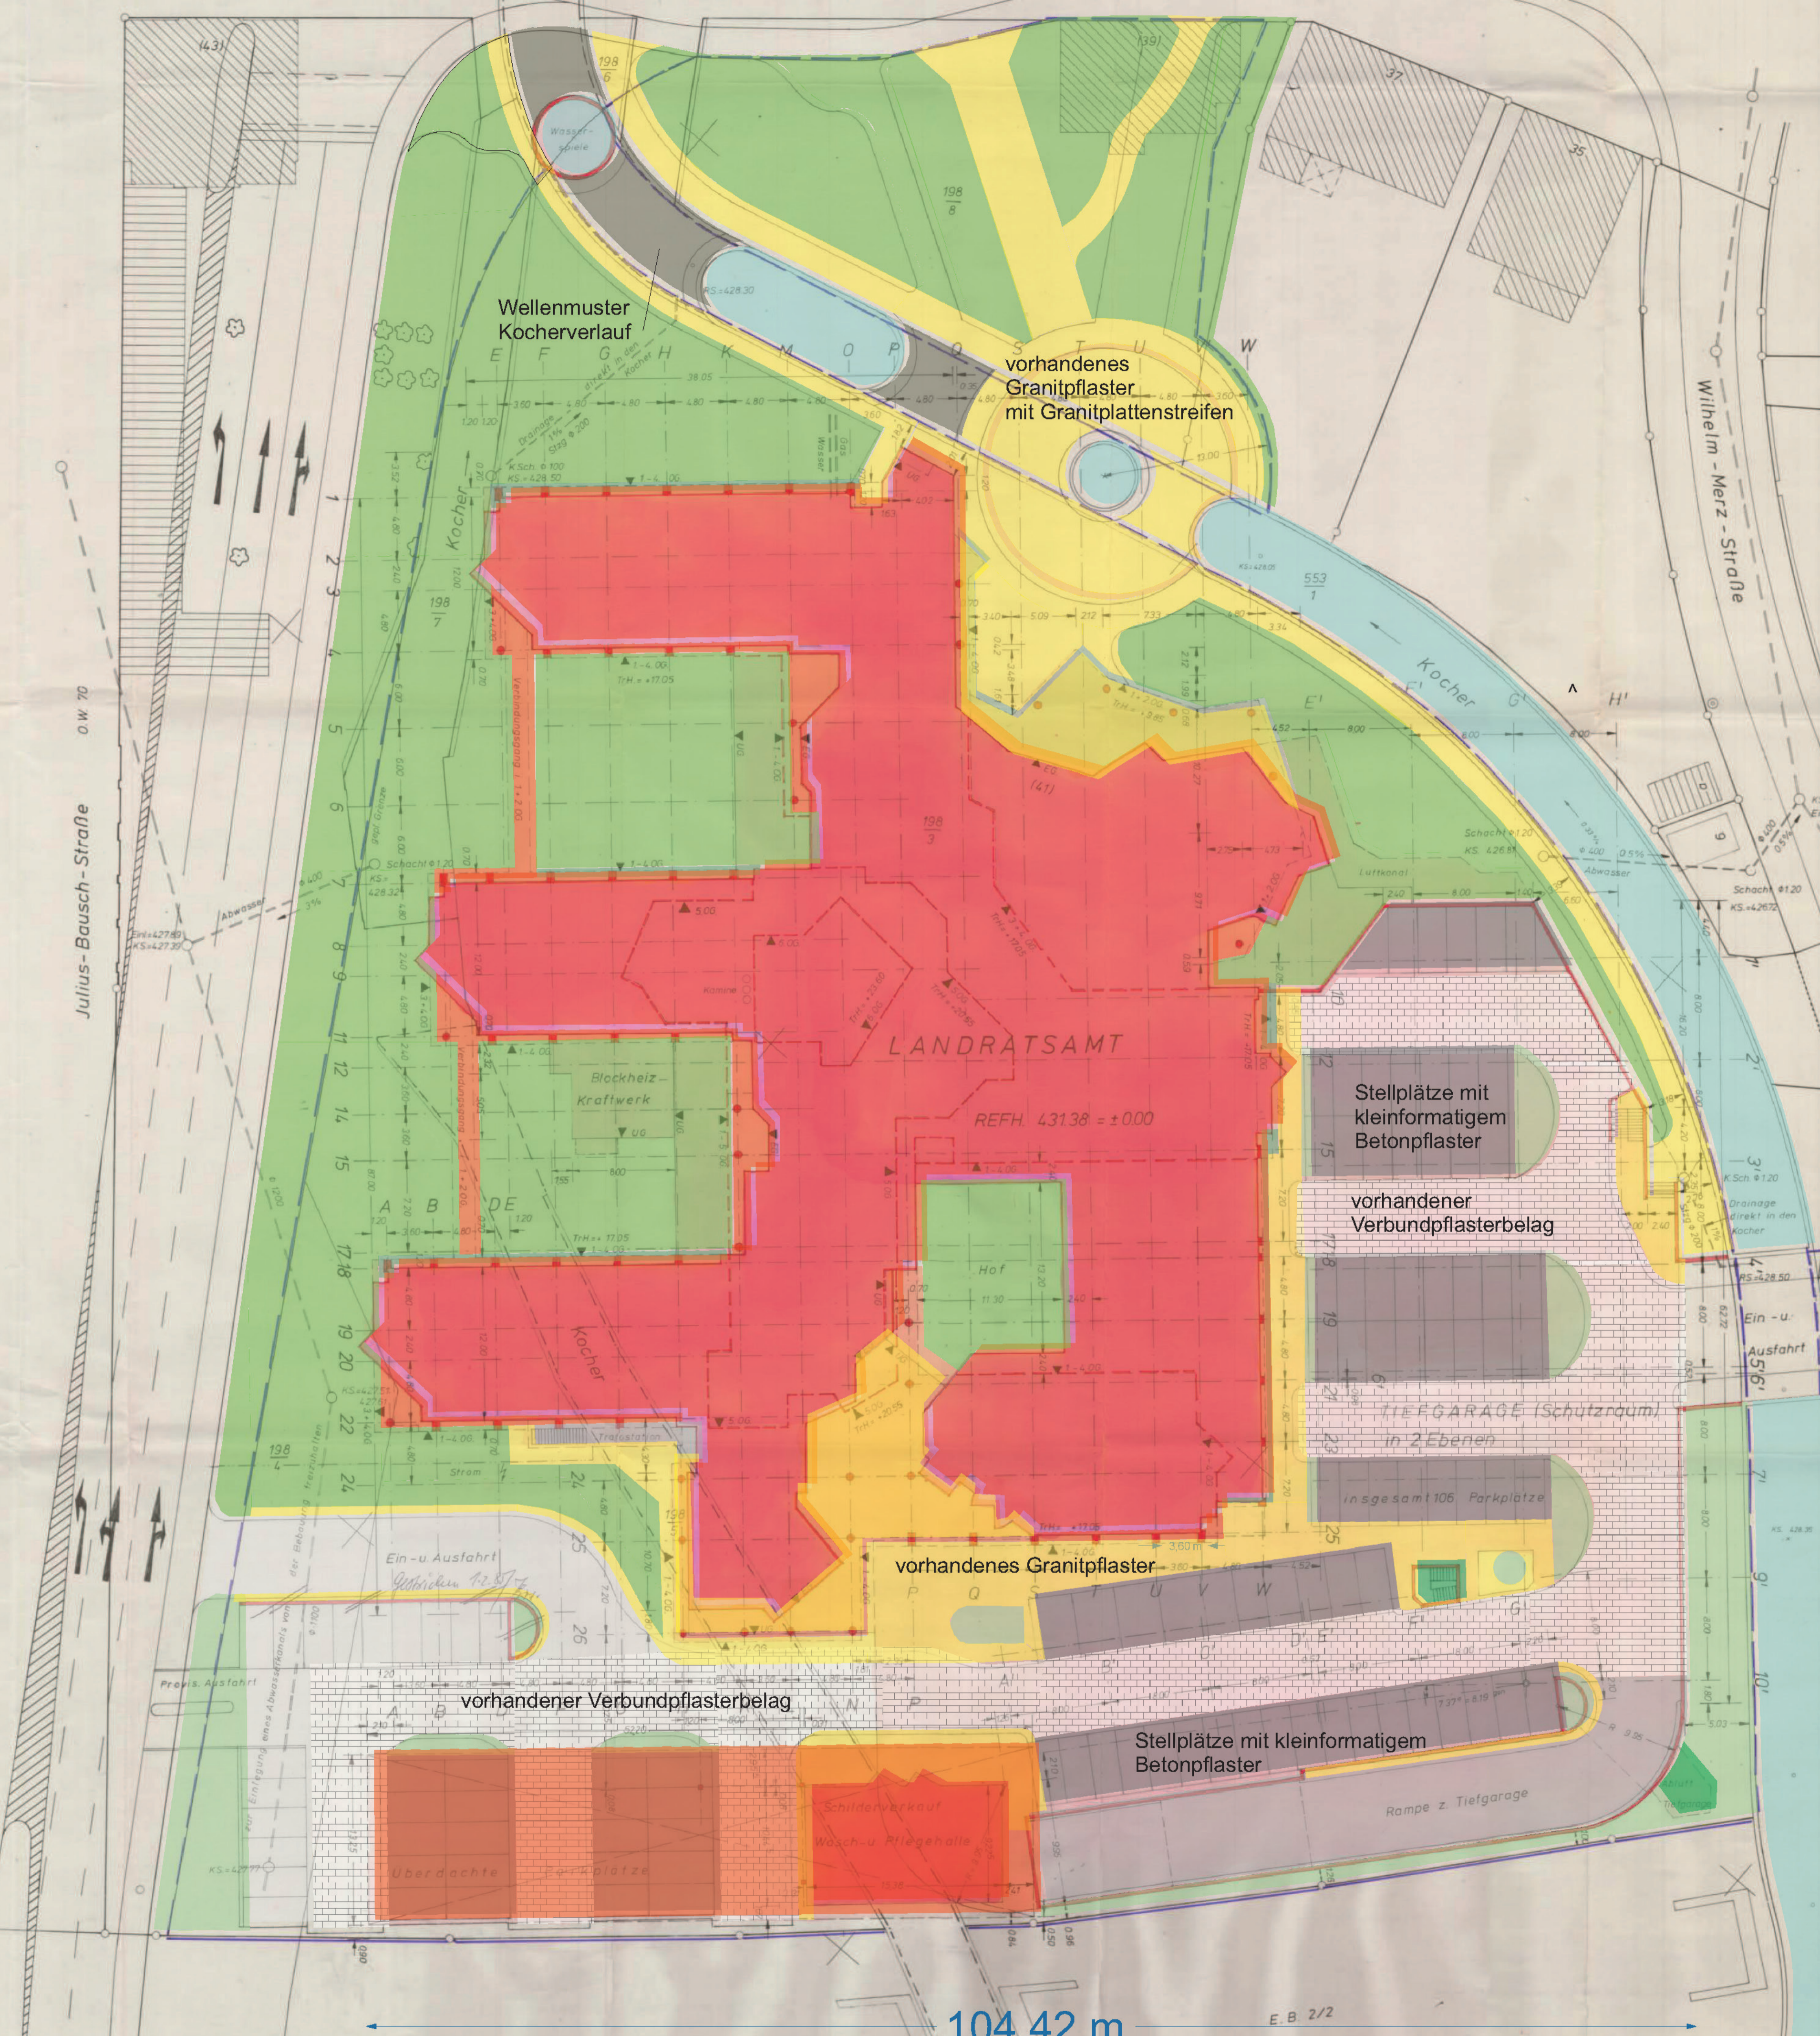


Landratsamt Stuttgarter Straße 41 Aalen
Übersicht Außenanlagen
Bestand

-  Gebäude Landratsamt und Überdachung Schilderstelle
-  Vorbereiche, Wege und Plätze mit Granitpflasterflaster mit Plattenstreifen
-  Fahrbahnen mit Betonverbundpflaster
-  Stellplätze Betonpflaster kleinformatig mit Granitstreifen als Abgrenzung
-  Tiefgaragenrampe
-  Grünflächen,
-  Kocher
-  Wellenmuster Kocherverlauf



Fahrbahnen und Stellplätze



Zugänge, Wege ...