


Landratsamt Stuttgarter Straße 41 Aalen
Übersicht Außenanlagen
Maßnahmen

-  Gebäude Landratsamt und Überdachung Schilderstelle
-  Vorbereiche, Wege und Plätze mit großformatigem Pflaster
-  Fahrbahnen mit Asphalt
-  Stellplätze Pflasterbelag
-  Tiefgaragenrampe
-  Grünflächen,
-  Kocher
-  Wellenmuster Kocherverlauf

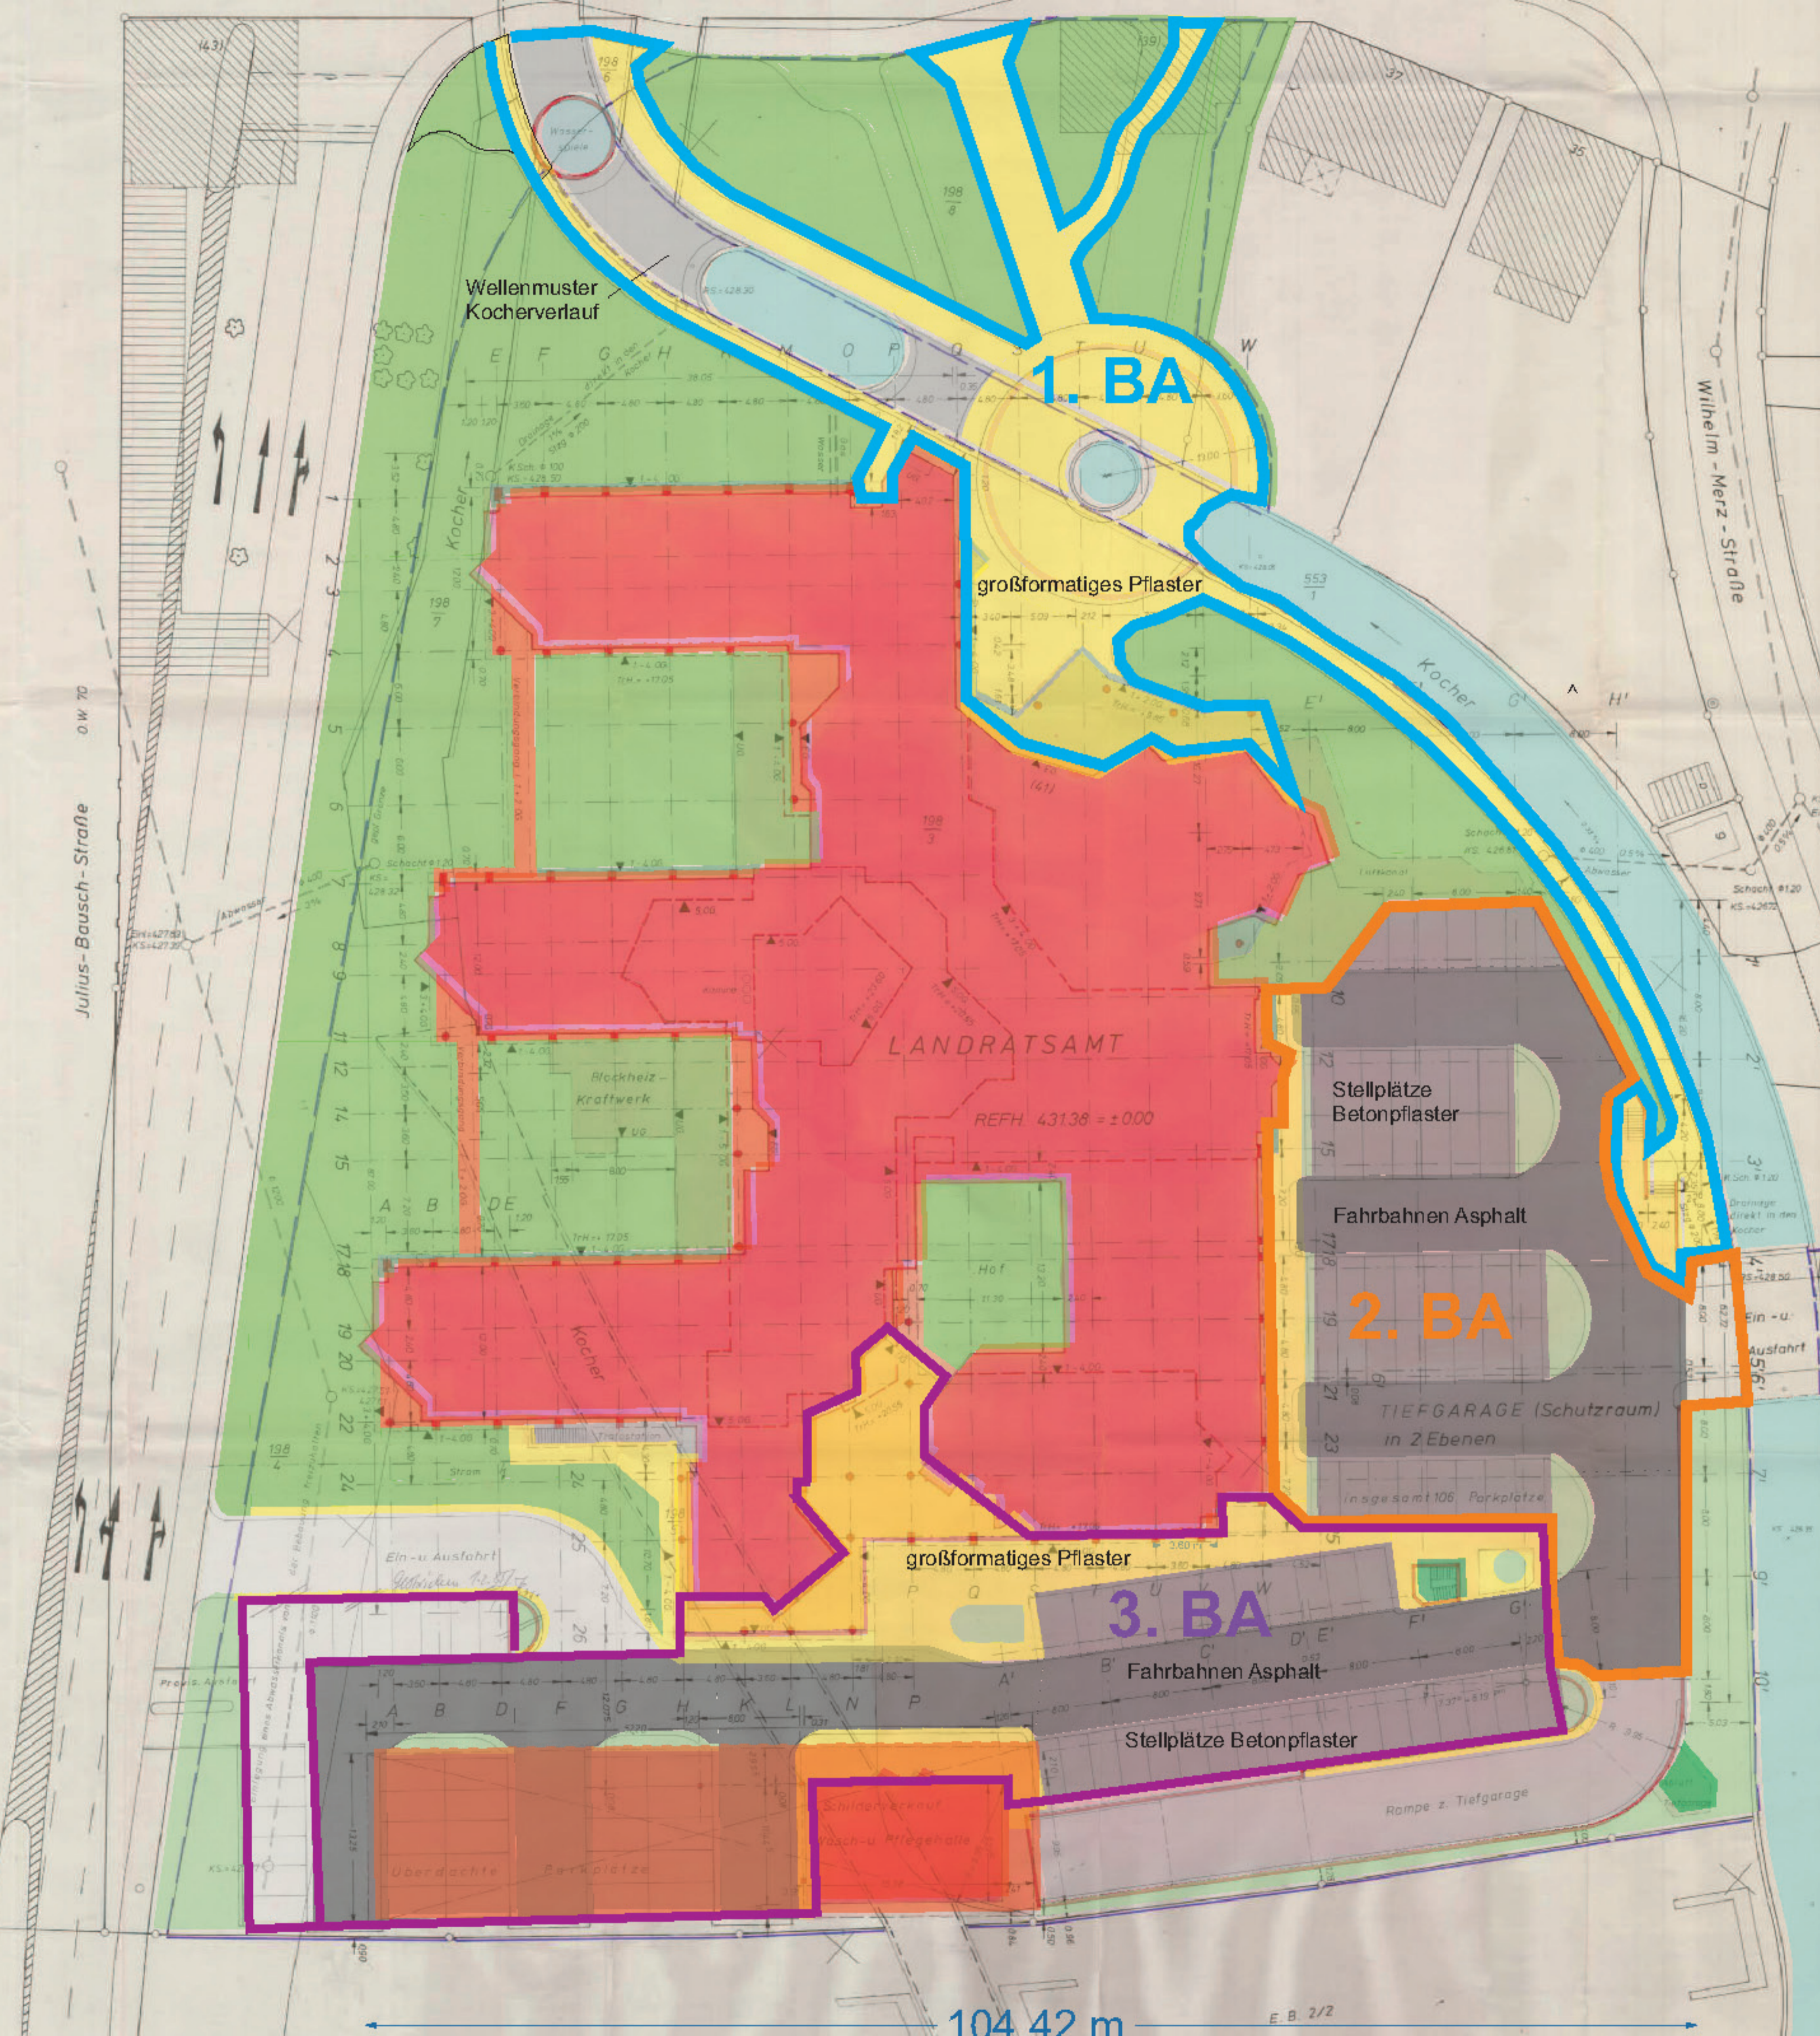

Fahrbahnen und Stellplätze



Zugänge, Wege ...