


Anlage zur Sitzungsvorlage

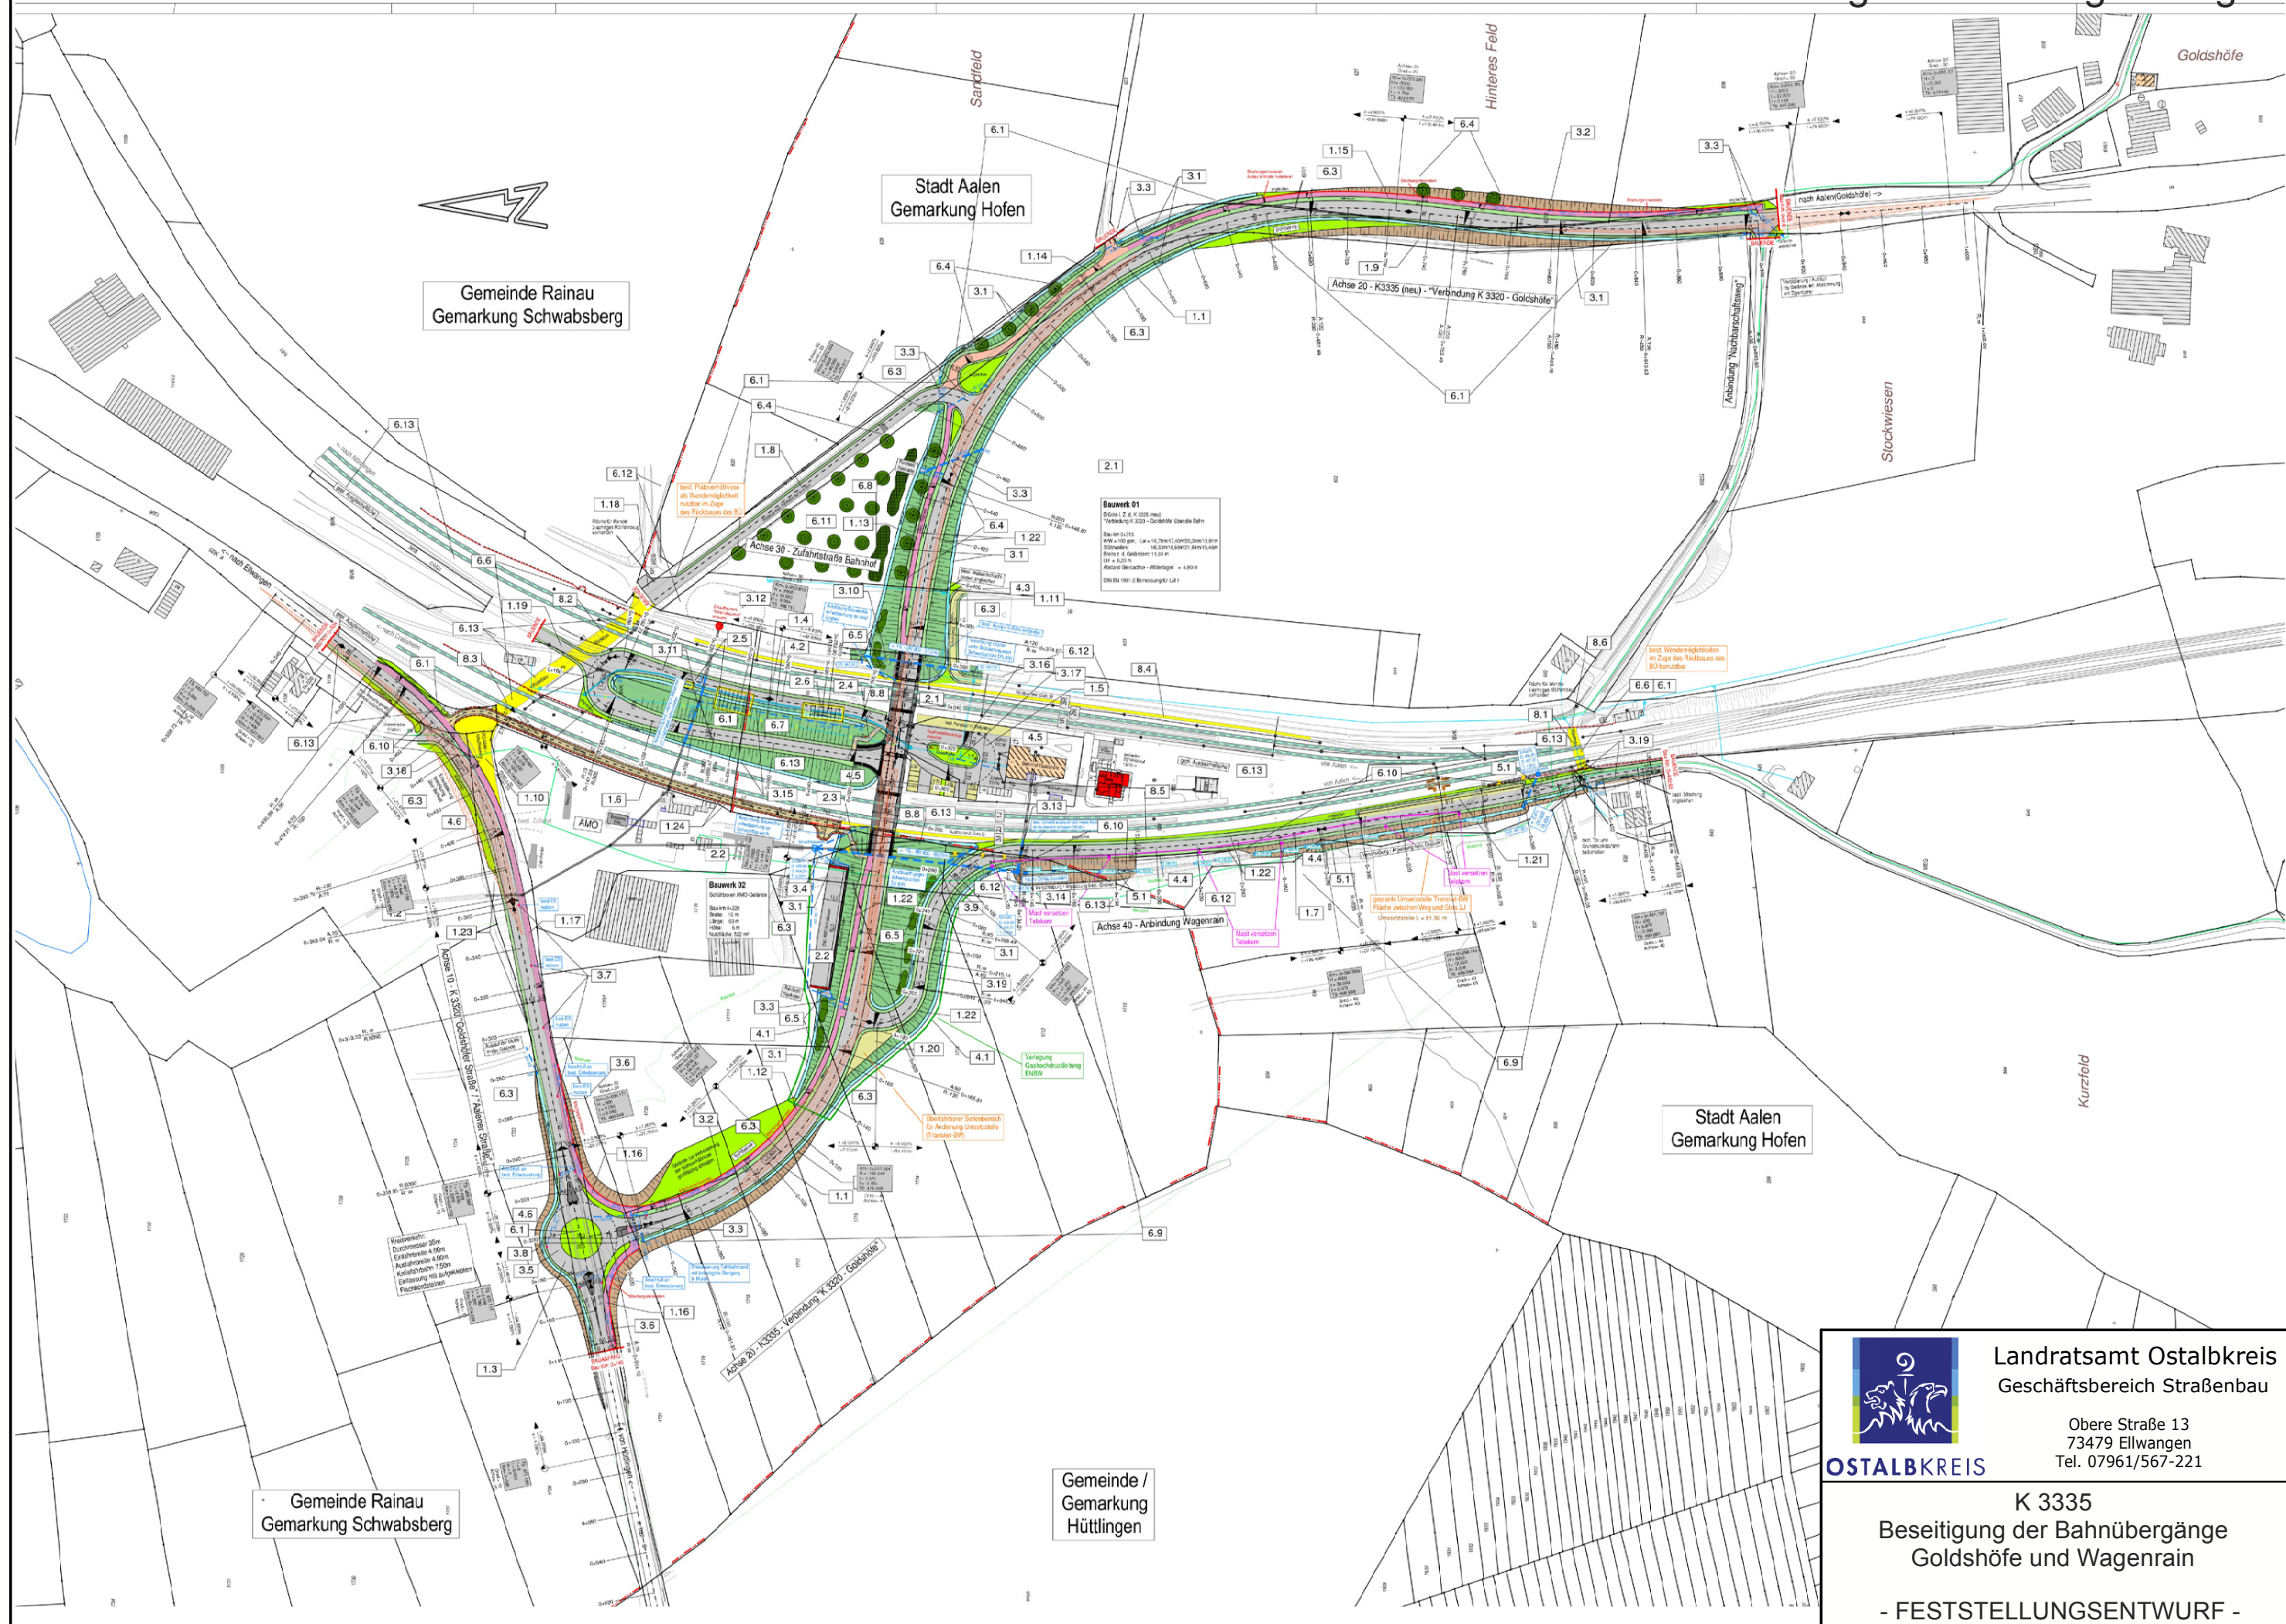

Landratsamt Ostalbkreis
Geschäftsbereich Straßenbau

Obere Straße 13
73479 Ellwangen
Tel. 07961/567-221

OSTALBKREIS

K 3335
Beseitigung der Bahnübergänge
Goldshöfe und Wagenrain

- FESTSTELLUNGSENTWURF -