



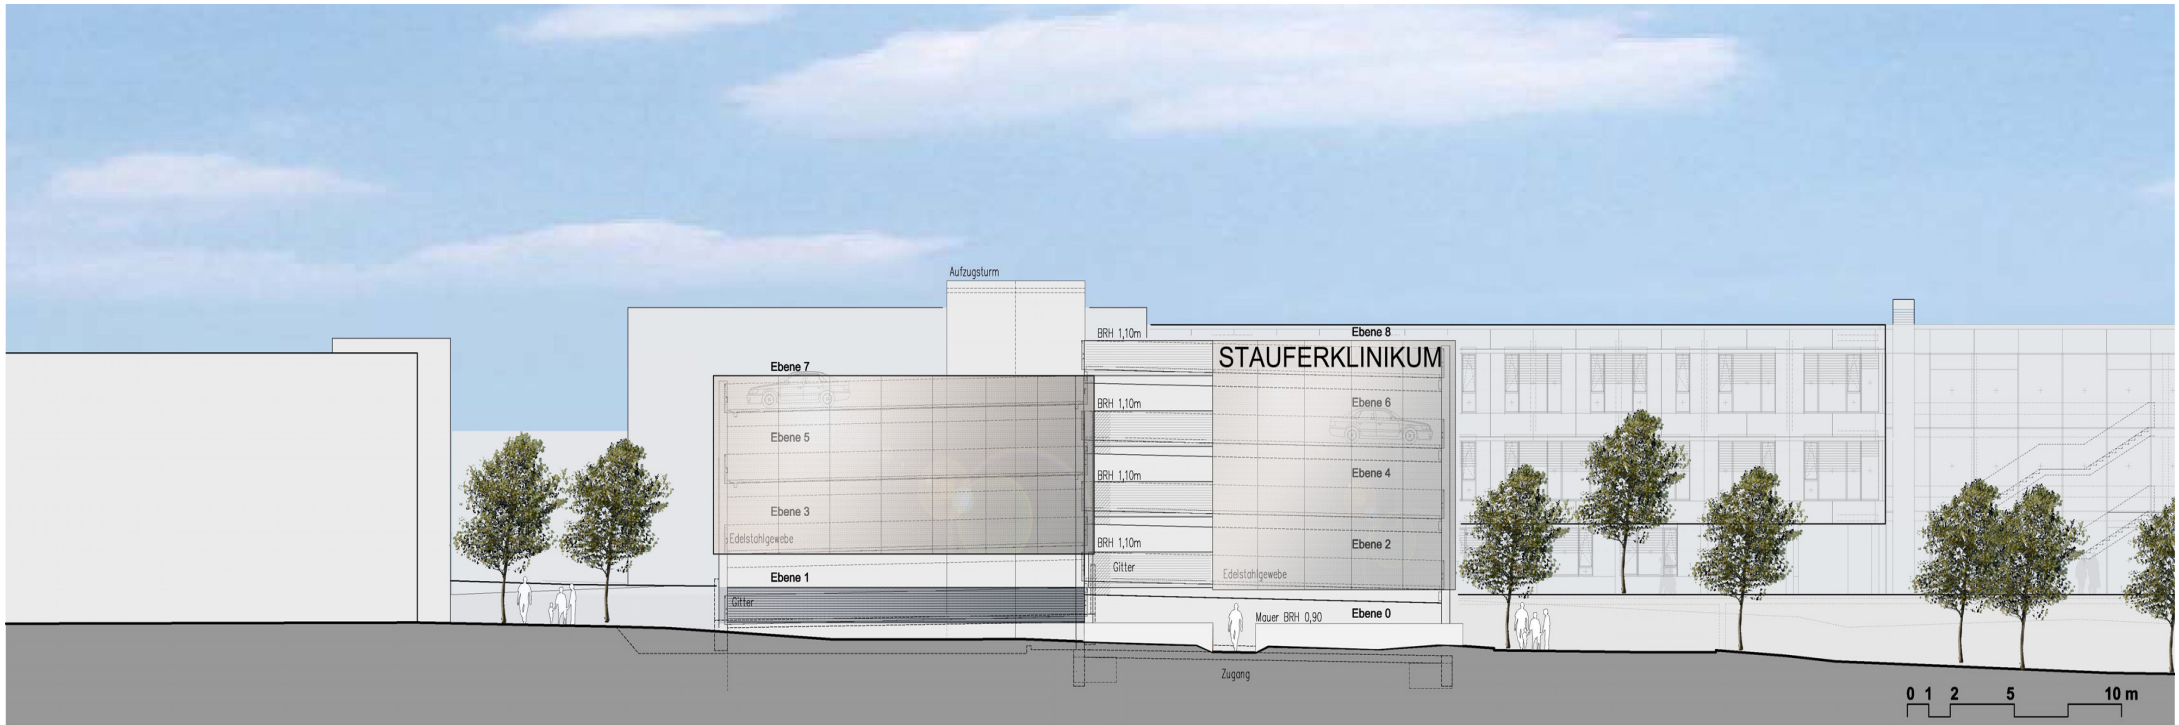



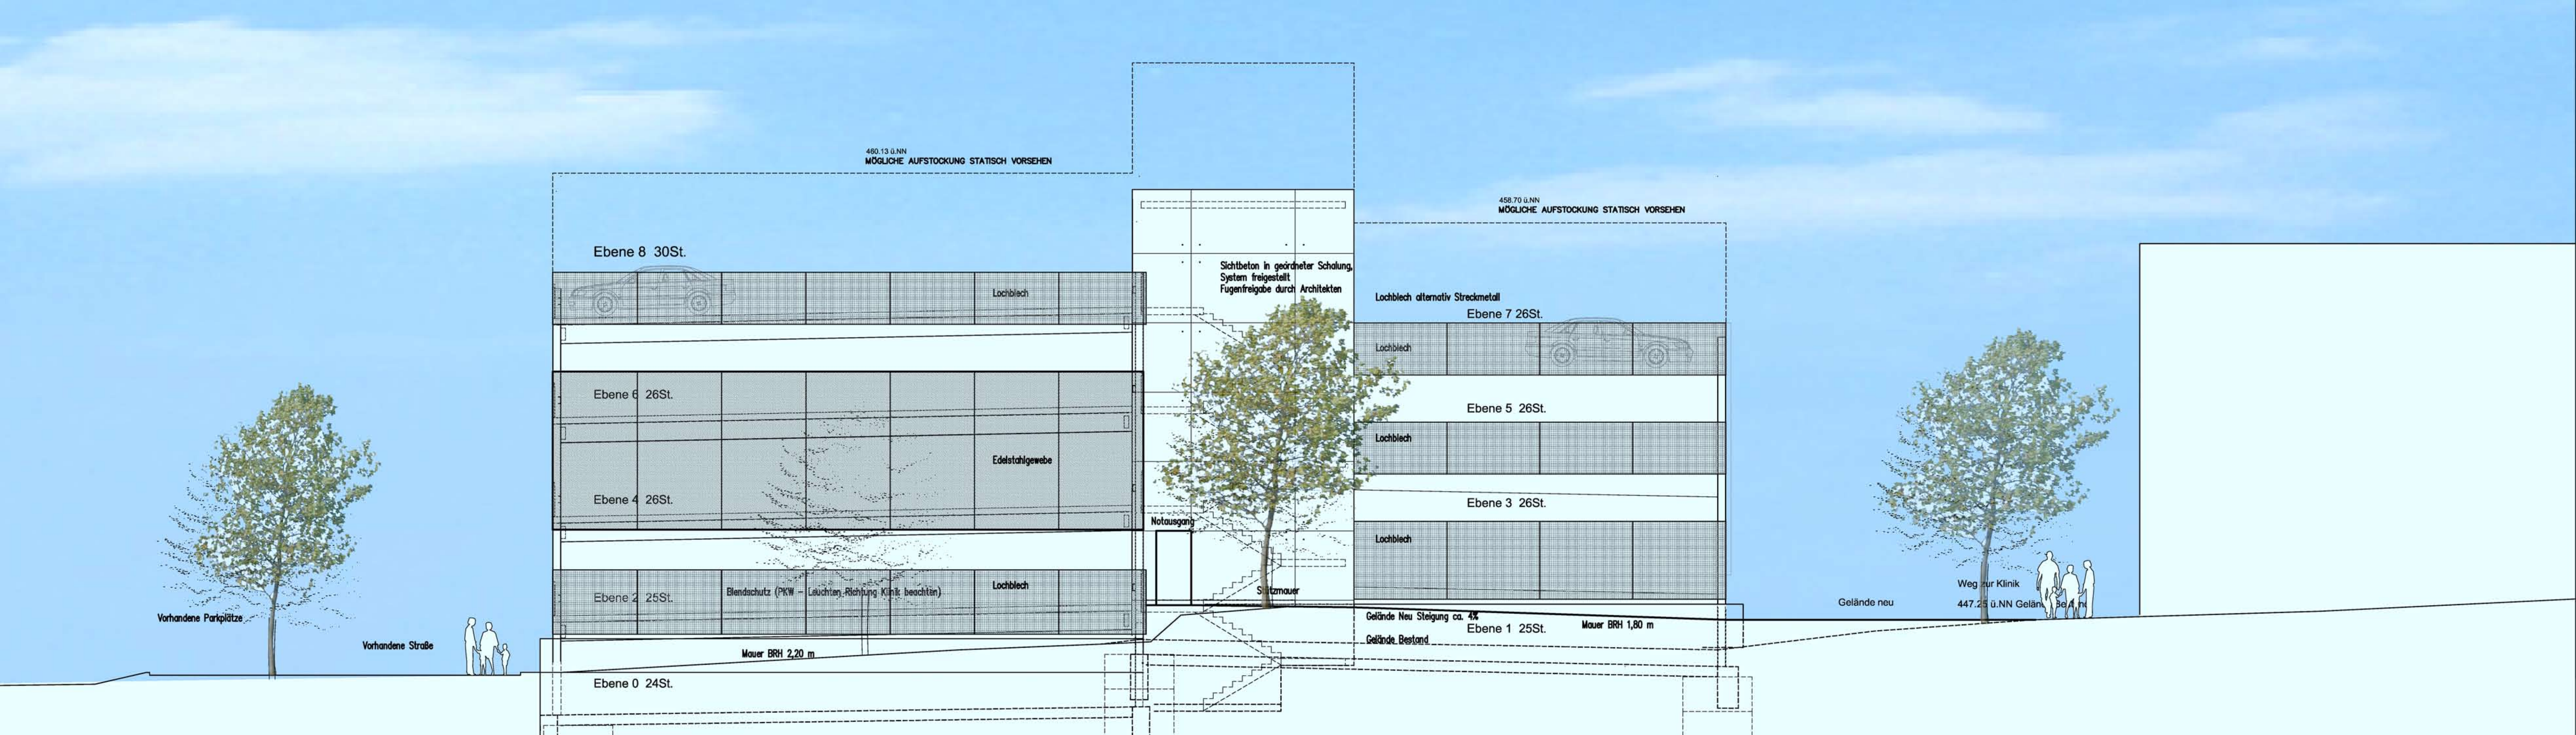

460.13 ü.NN
MÖGLICHE AUFSTOCKUNG STATISCH VORSEHEN

Ebene 8 30St.

Lochblech

Sichtbeton in geordneter Schalung,
System freigestellt
Fugenfreigabe durch Architekten

458.70 ü.NN
MÖGLICHE AUFSTOCKUNG STATISCH VORSEHEN

Lochblech alternativ Streckmetall

Ebene 7 26St.

Lochblech

Ebene 6 26St.

Ebene 5 26St.

Lochblech

Edelstahlgewebe

Ebene 4 26St.

Ebene 3 26St.

Lochblech

Notausgang

Stützmauer

Ebene 2 25St.

Blendschutz (PKW - Leuchten Richtung Klinik beachten)

Lochblech

Gelände Neu Steigung ca. 4%

Ebene 1 25St.

Mauer BRH 1,80 m

Gelände Bestand

Ebene 0 24St.

Mauer BRH 2,20 m


Gelände neu


Weg zur Klinik

447.25 ü.NN Gelände Best.

Vorhandene Parkplätze

Vorhandene Straße

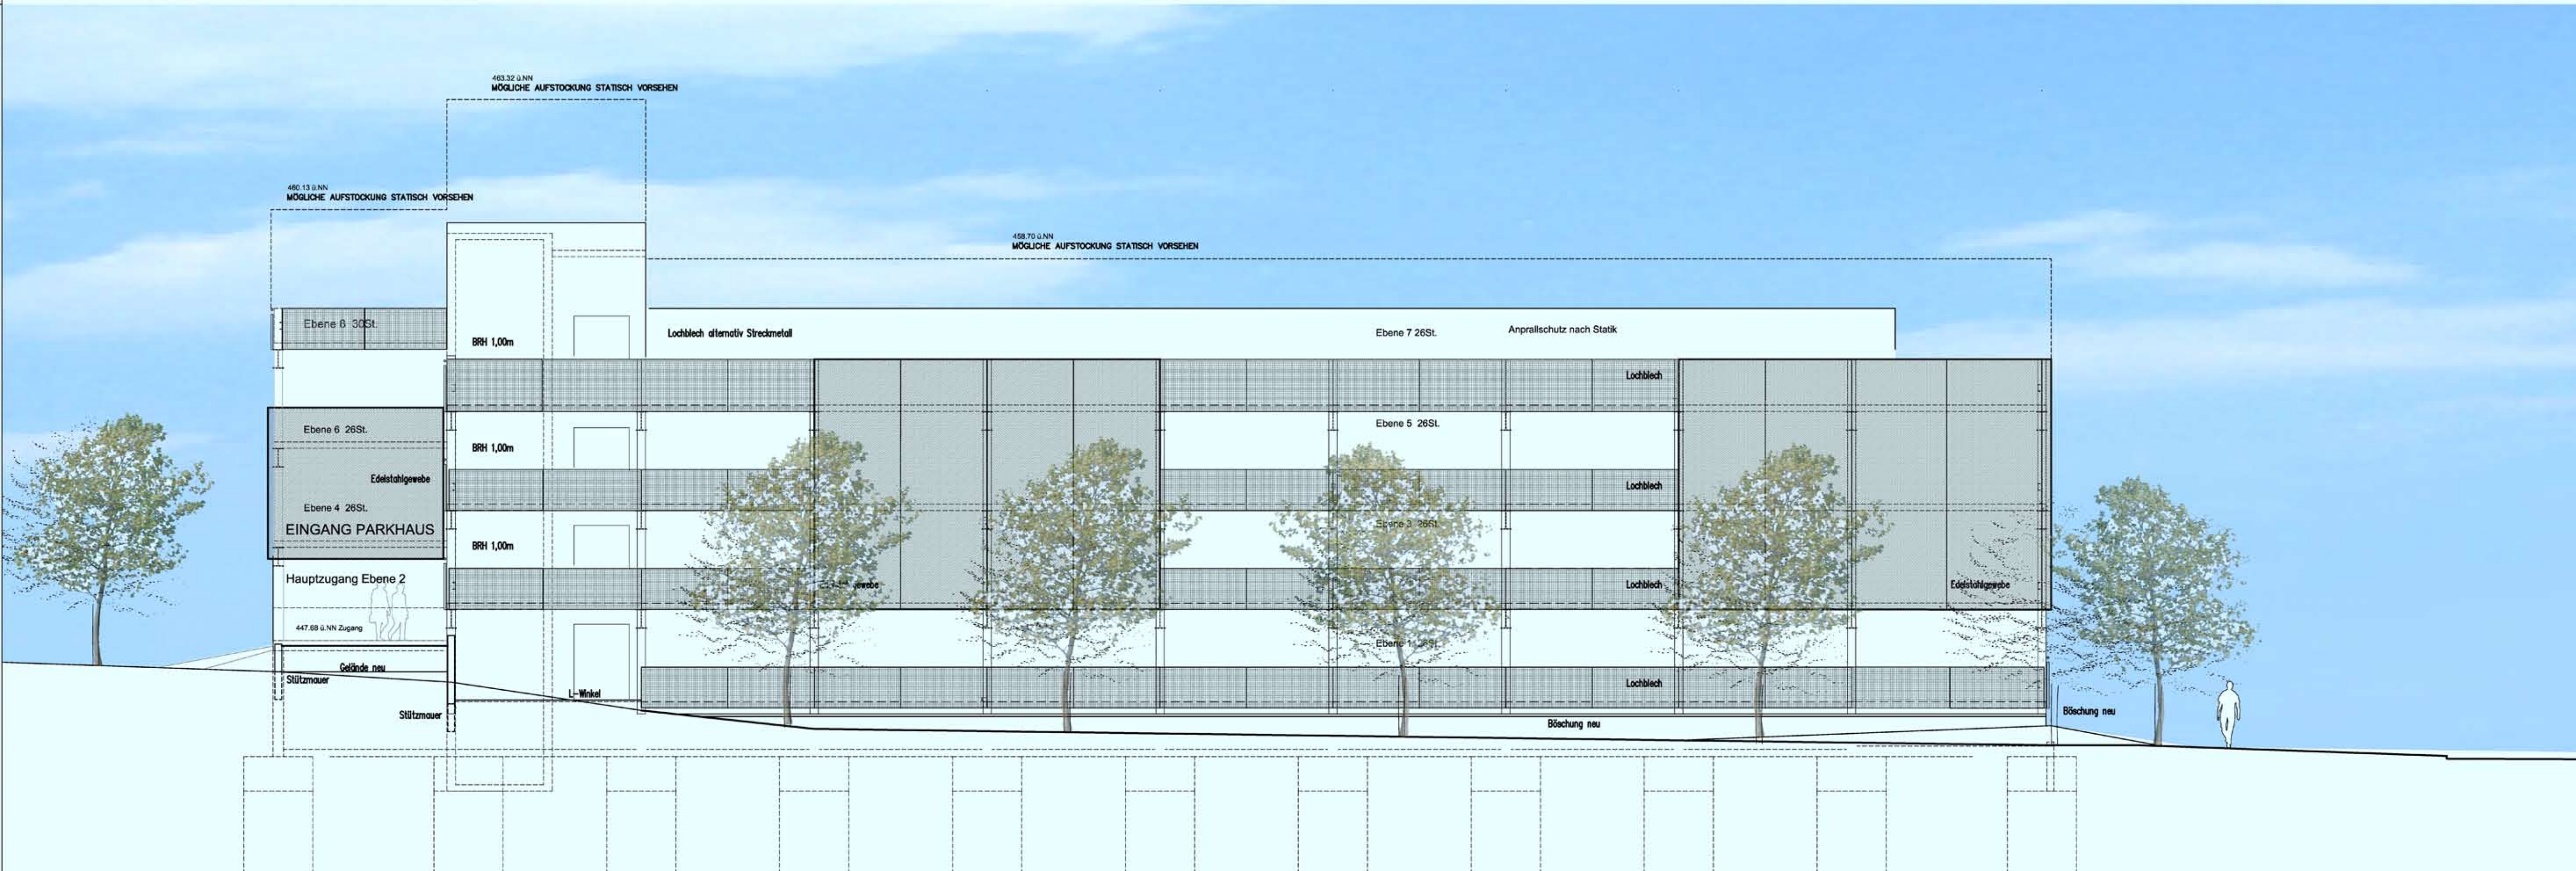

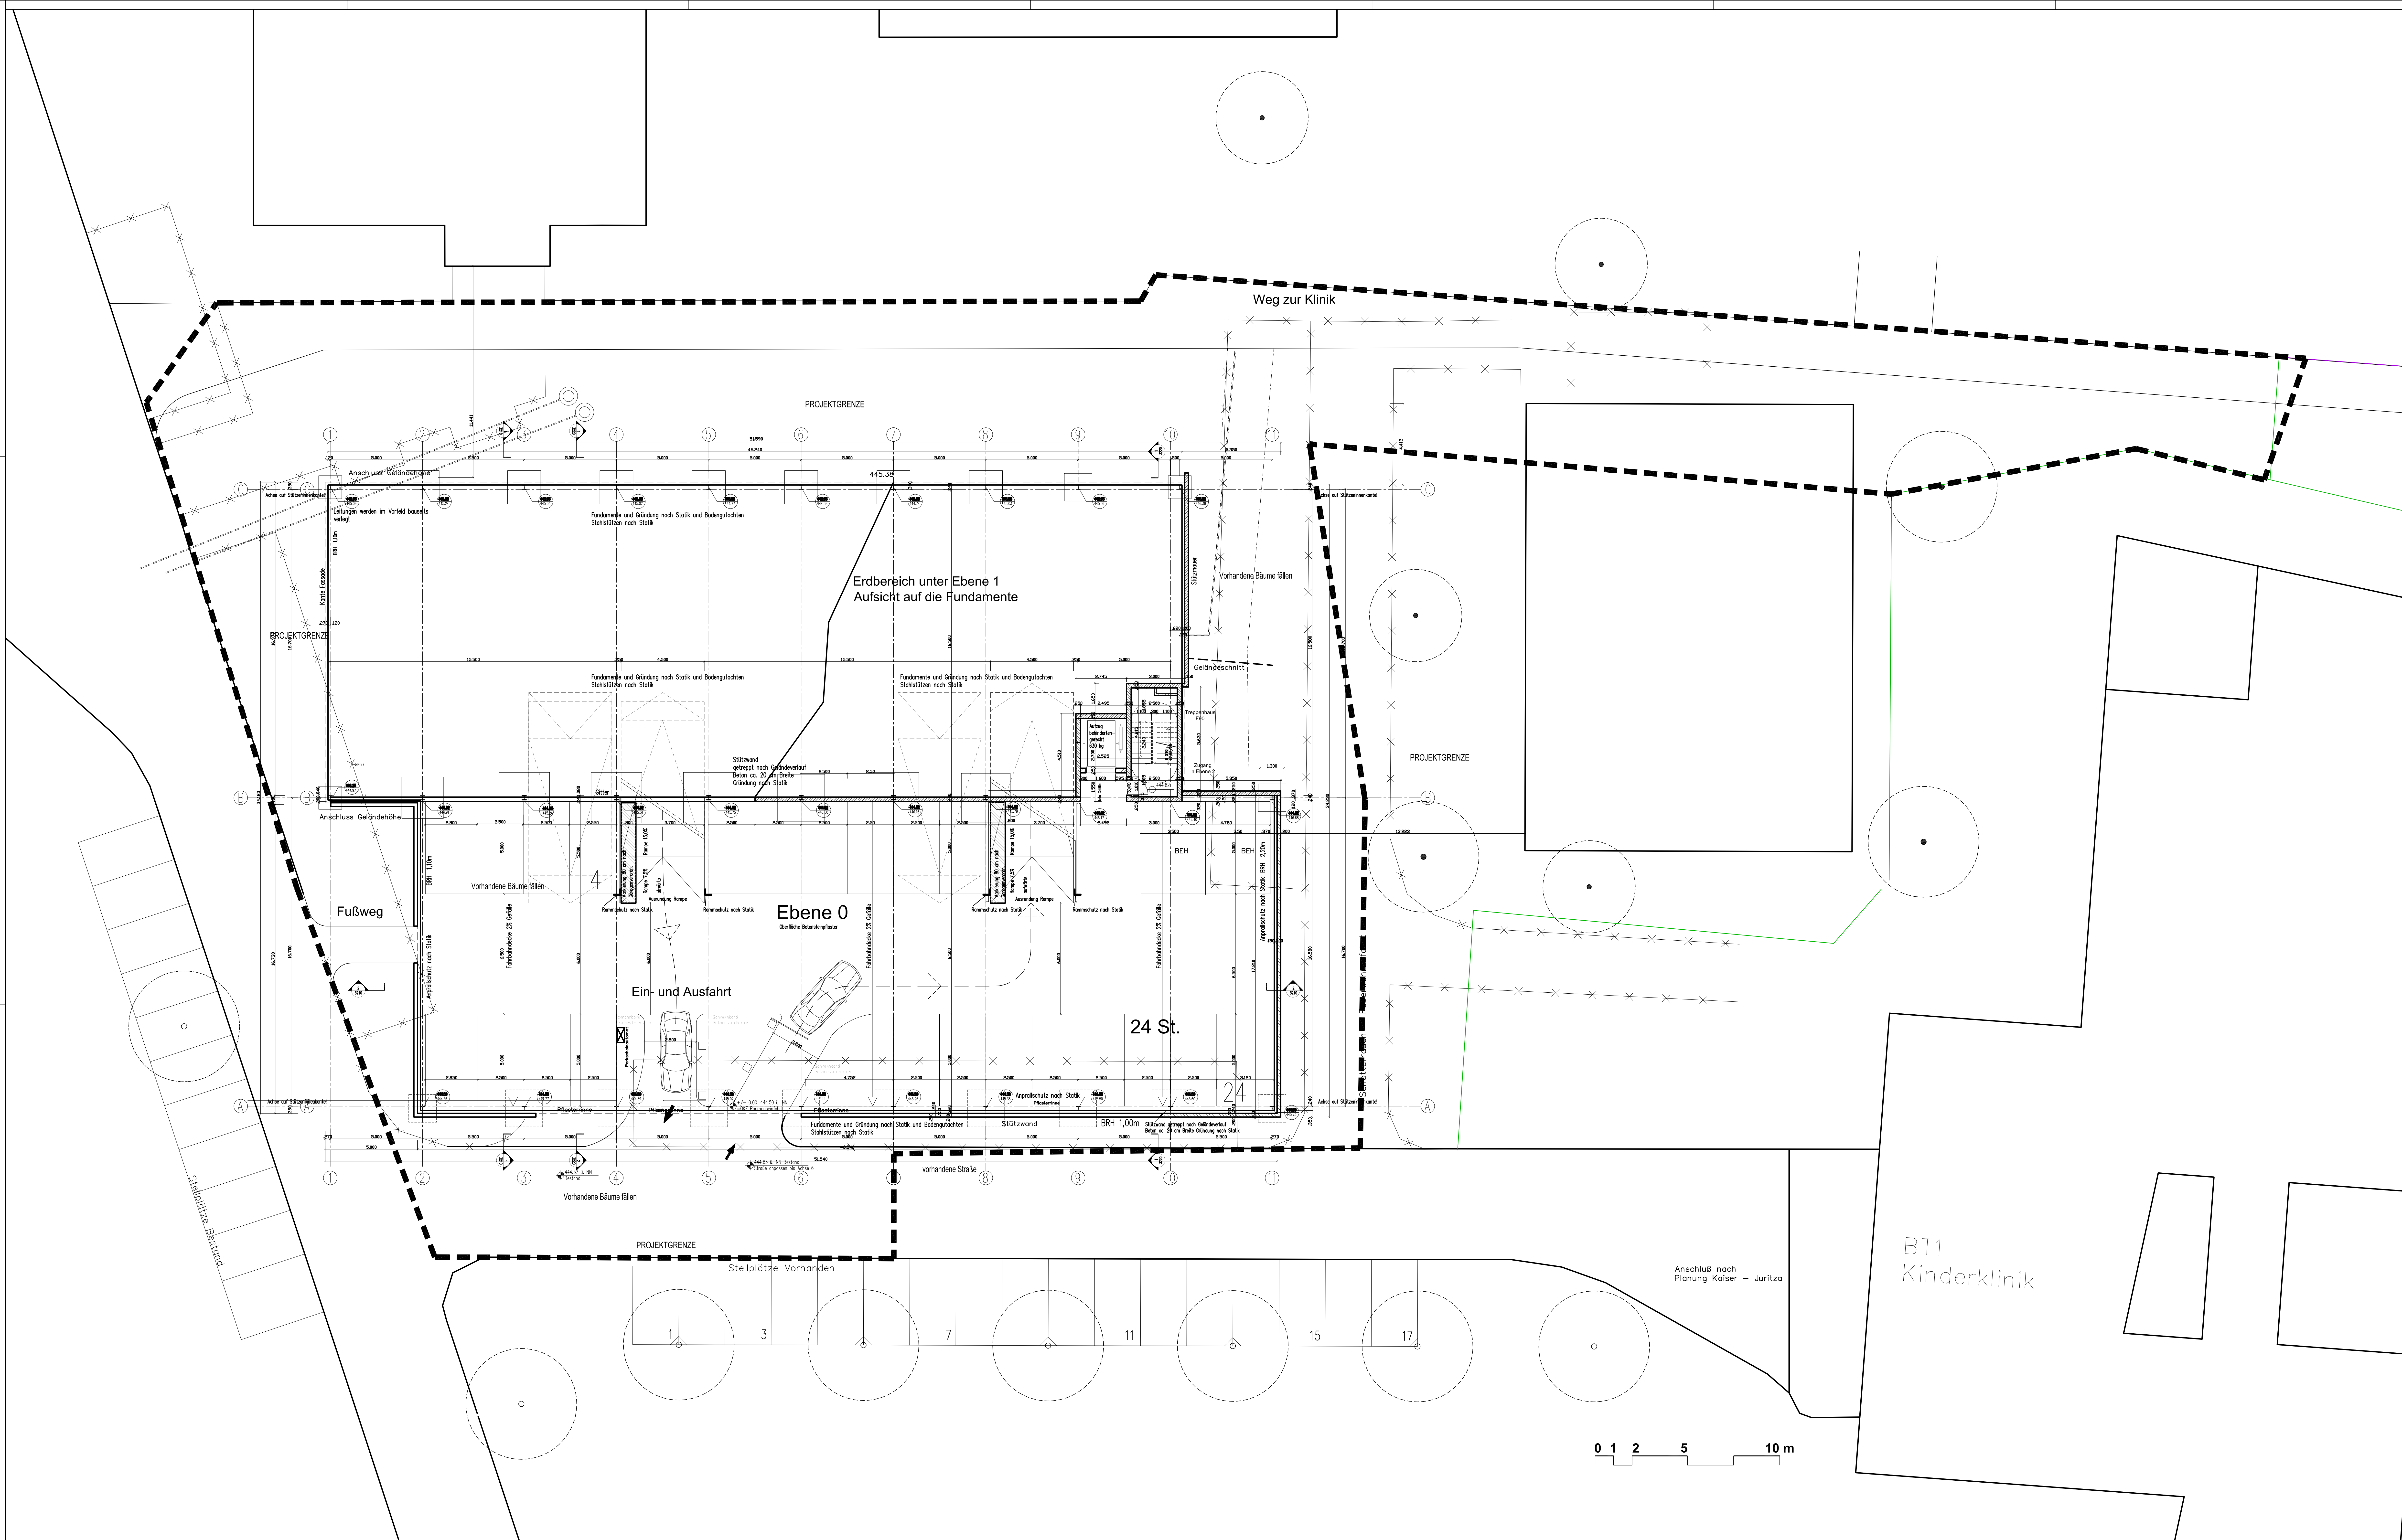


Alle Masse sind vom Auftragnehmer eigenverantwortlich zu prüfen.
Unstimmigkeiten sind mit der örtlichen Bauleitung zu klären.

Jede Halbebene ist um 1.43 m zur daneben liegenden Halbebene versetzt

-
- Fassade Edelstahlgewebe
 Fassade Lochblechbrüstung
 PROJEKTGRENZE
 WAND FERTIGTEIL STAHLBETON
 WAND BETON
 WAND MAUERWERK
 WAND IN F90
 (NN Planung) ——— (DIFF-Planung)
 (NN Bestand) ——— (OK-Gelände Bestand)

LV-PLAN
ZUR KALKULATION

A	14.08.09	Erweiterung Planungsgrenze
DEX	DATUM	FORTFÜHRUNG

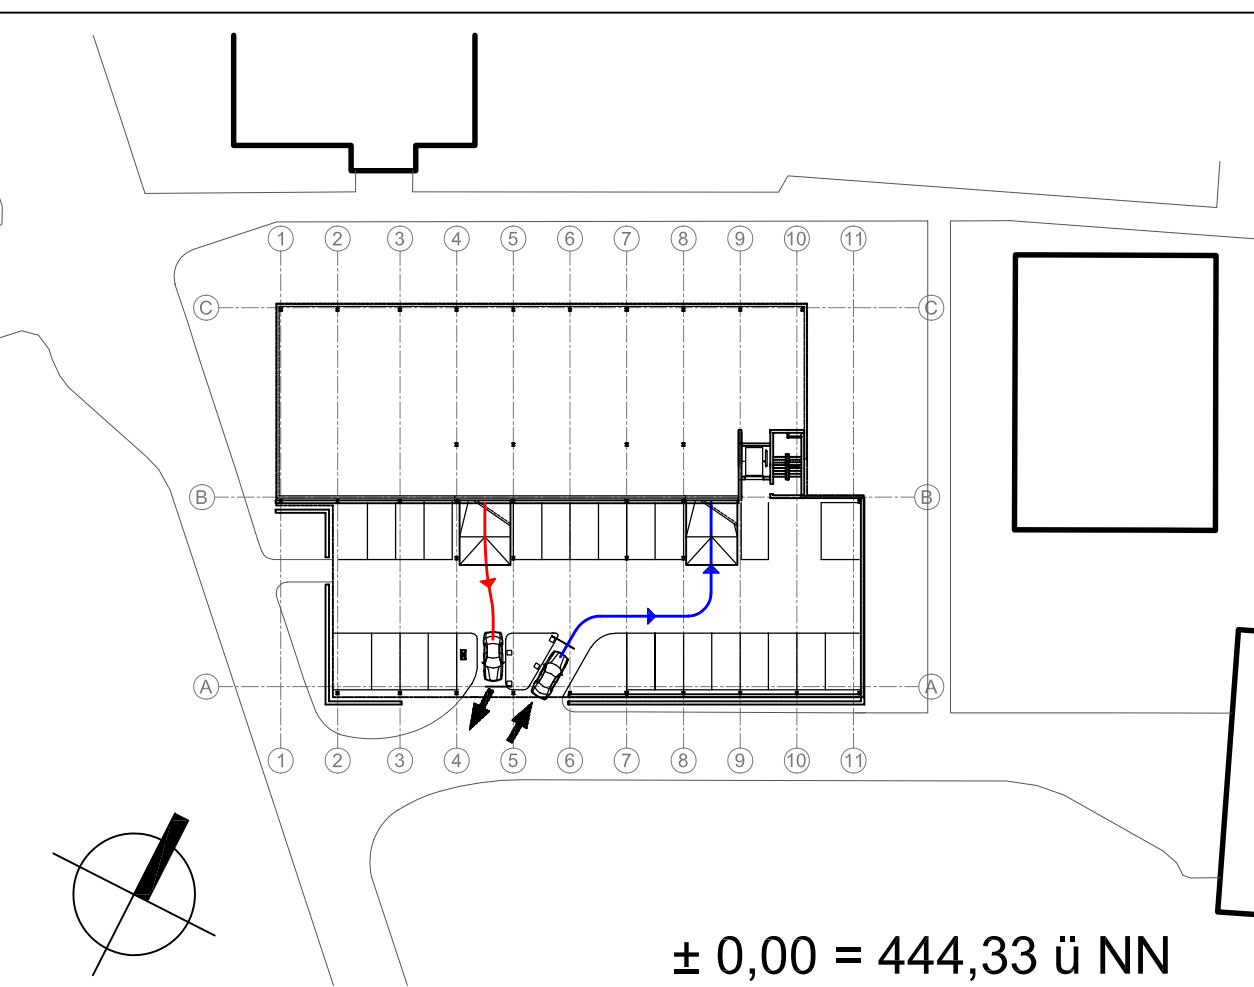
$$\pm 0,00 = 444,33 \text{ ü NN}$$

BAUHERR :
Landkreis Ostalbkreis
vertreten durch Herrn Landrat Pöhl
NUTZER / BAUHERR :
Klinikum Schwäbisch Gmünd
vertreten durch Herrn Klinikdirektor Hees Tel. : 07171-701-5022

gp ARCHITEKTEN + STADTPLANER
E. Friedrich Spengelin EDA, Dr. Detlef Naumann EDA, Friedrich Hachtel
CKENHEIM / BONN / HANNOVER info@gp-architekten.de



PROJEKT:
Neubau Parkhaus Wetzgauer Str.
Klinikum Schwäbisch Gmünd
73557 Mutlangen

Lageplan / Projektgrenze

AG Date:	Plangröße:	AUSFÜHRUNGSPLANUNG
Reiz: -	Gepr.: -	Datum: 16.07.2009
Maßstab: 1320 x 841	Maßstab:	1:100

293 5 0100

— —

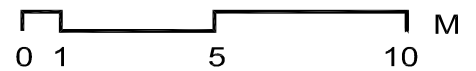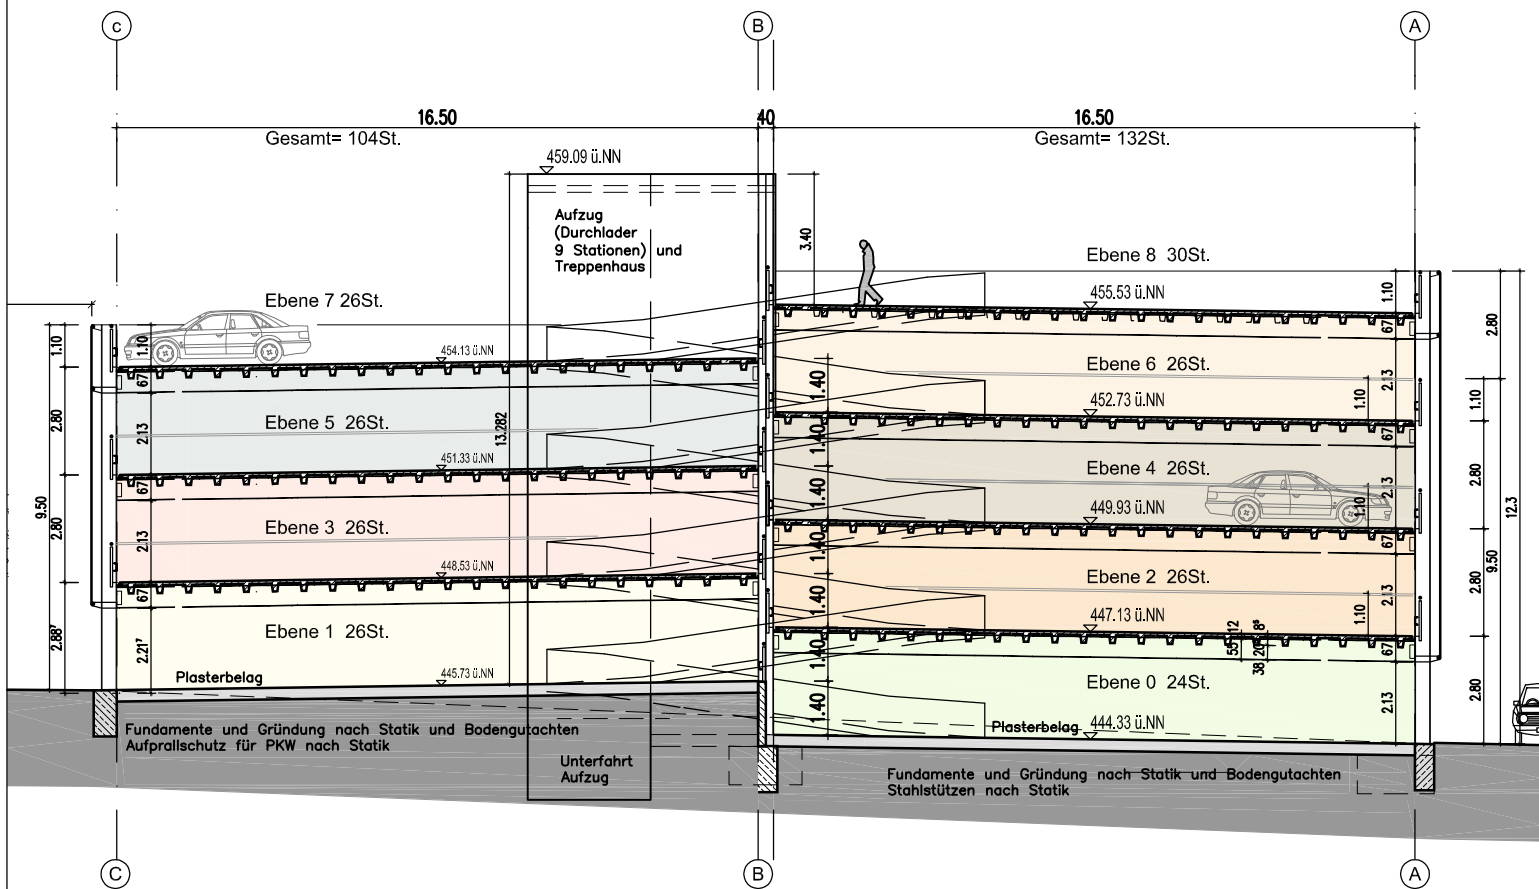

BAUHERR:
Landkreis Ostalbkreis
vertreten durch Herrn Landrat Pavel

NUTZER / BAUHERR:
Klinikum Schwäbisch Gmünd
vertreten durch Herrn Klinikdirektor Hees Tel.: 07171-701-1002

ARCHITEKTEN:
sgp ARCHITEKTEN + STADTPLANER
Prof. Friedrich Spengelin BDA, Dr. Delfef Naumann BDA, Friedrich Hachtel, Wolfgang Bauer
MECKENHEIM / BONN / HANNOVER
Info@sgp-architekten.de
Neuer Markt 18
53340 Meckenheim
Tel.: 02225 - 2077
Fax: 02225 - 17361

Plan-Nr.:
B293_4_3200

PROJEKT:
Klinikum Schwäbisch Gmünd
Stauferklinik Mutlangen
Parkhaus Bauantrag

Planbezeichnung/Darstellung
Querschnitt

CAD Datei: B293_4_3200


Planphase: BAUANTRAG

Gez.: SK Gepr.: -

Datum: 26.02.2009

Grösse: 1320 x 841

Masstab: 1:200

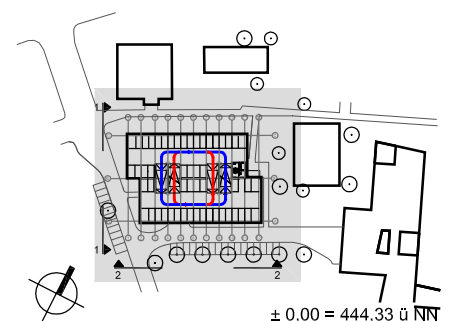

± 0,00 = 444,33 ü NN