



OSTALBKREIS

LANDRATSAMT OSTALBKREIS

ZWEITER VERWALTUNGSSTANDORT IN AALEN (ZVSA)

KONZEPT FREIANLAGEN



KONZEPTPLAN, M1:500







LANDRATSAMT OSTALBKREIS

ZWEITER VERWALTUNGSSTANDORT IN AALEN (ZVSA)

OSTALBKREIS KONZEPT FREIANLAGEN

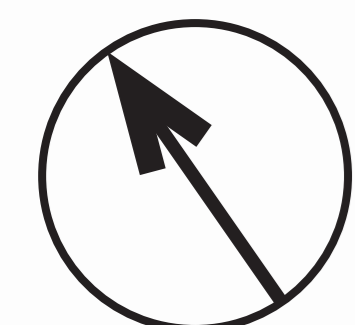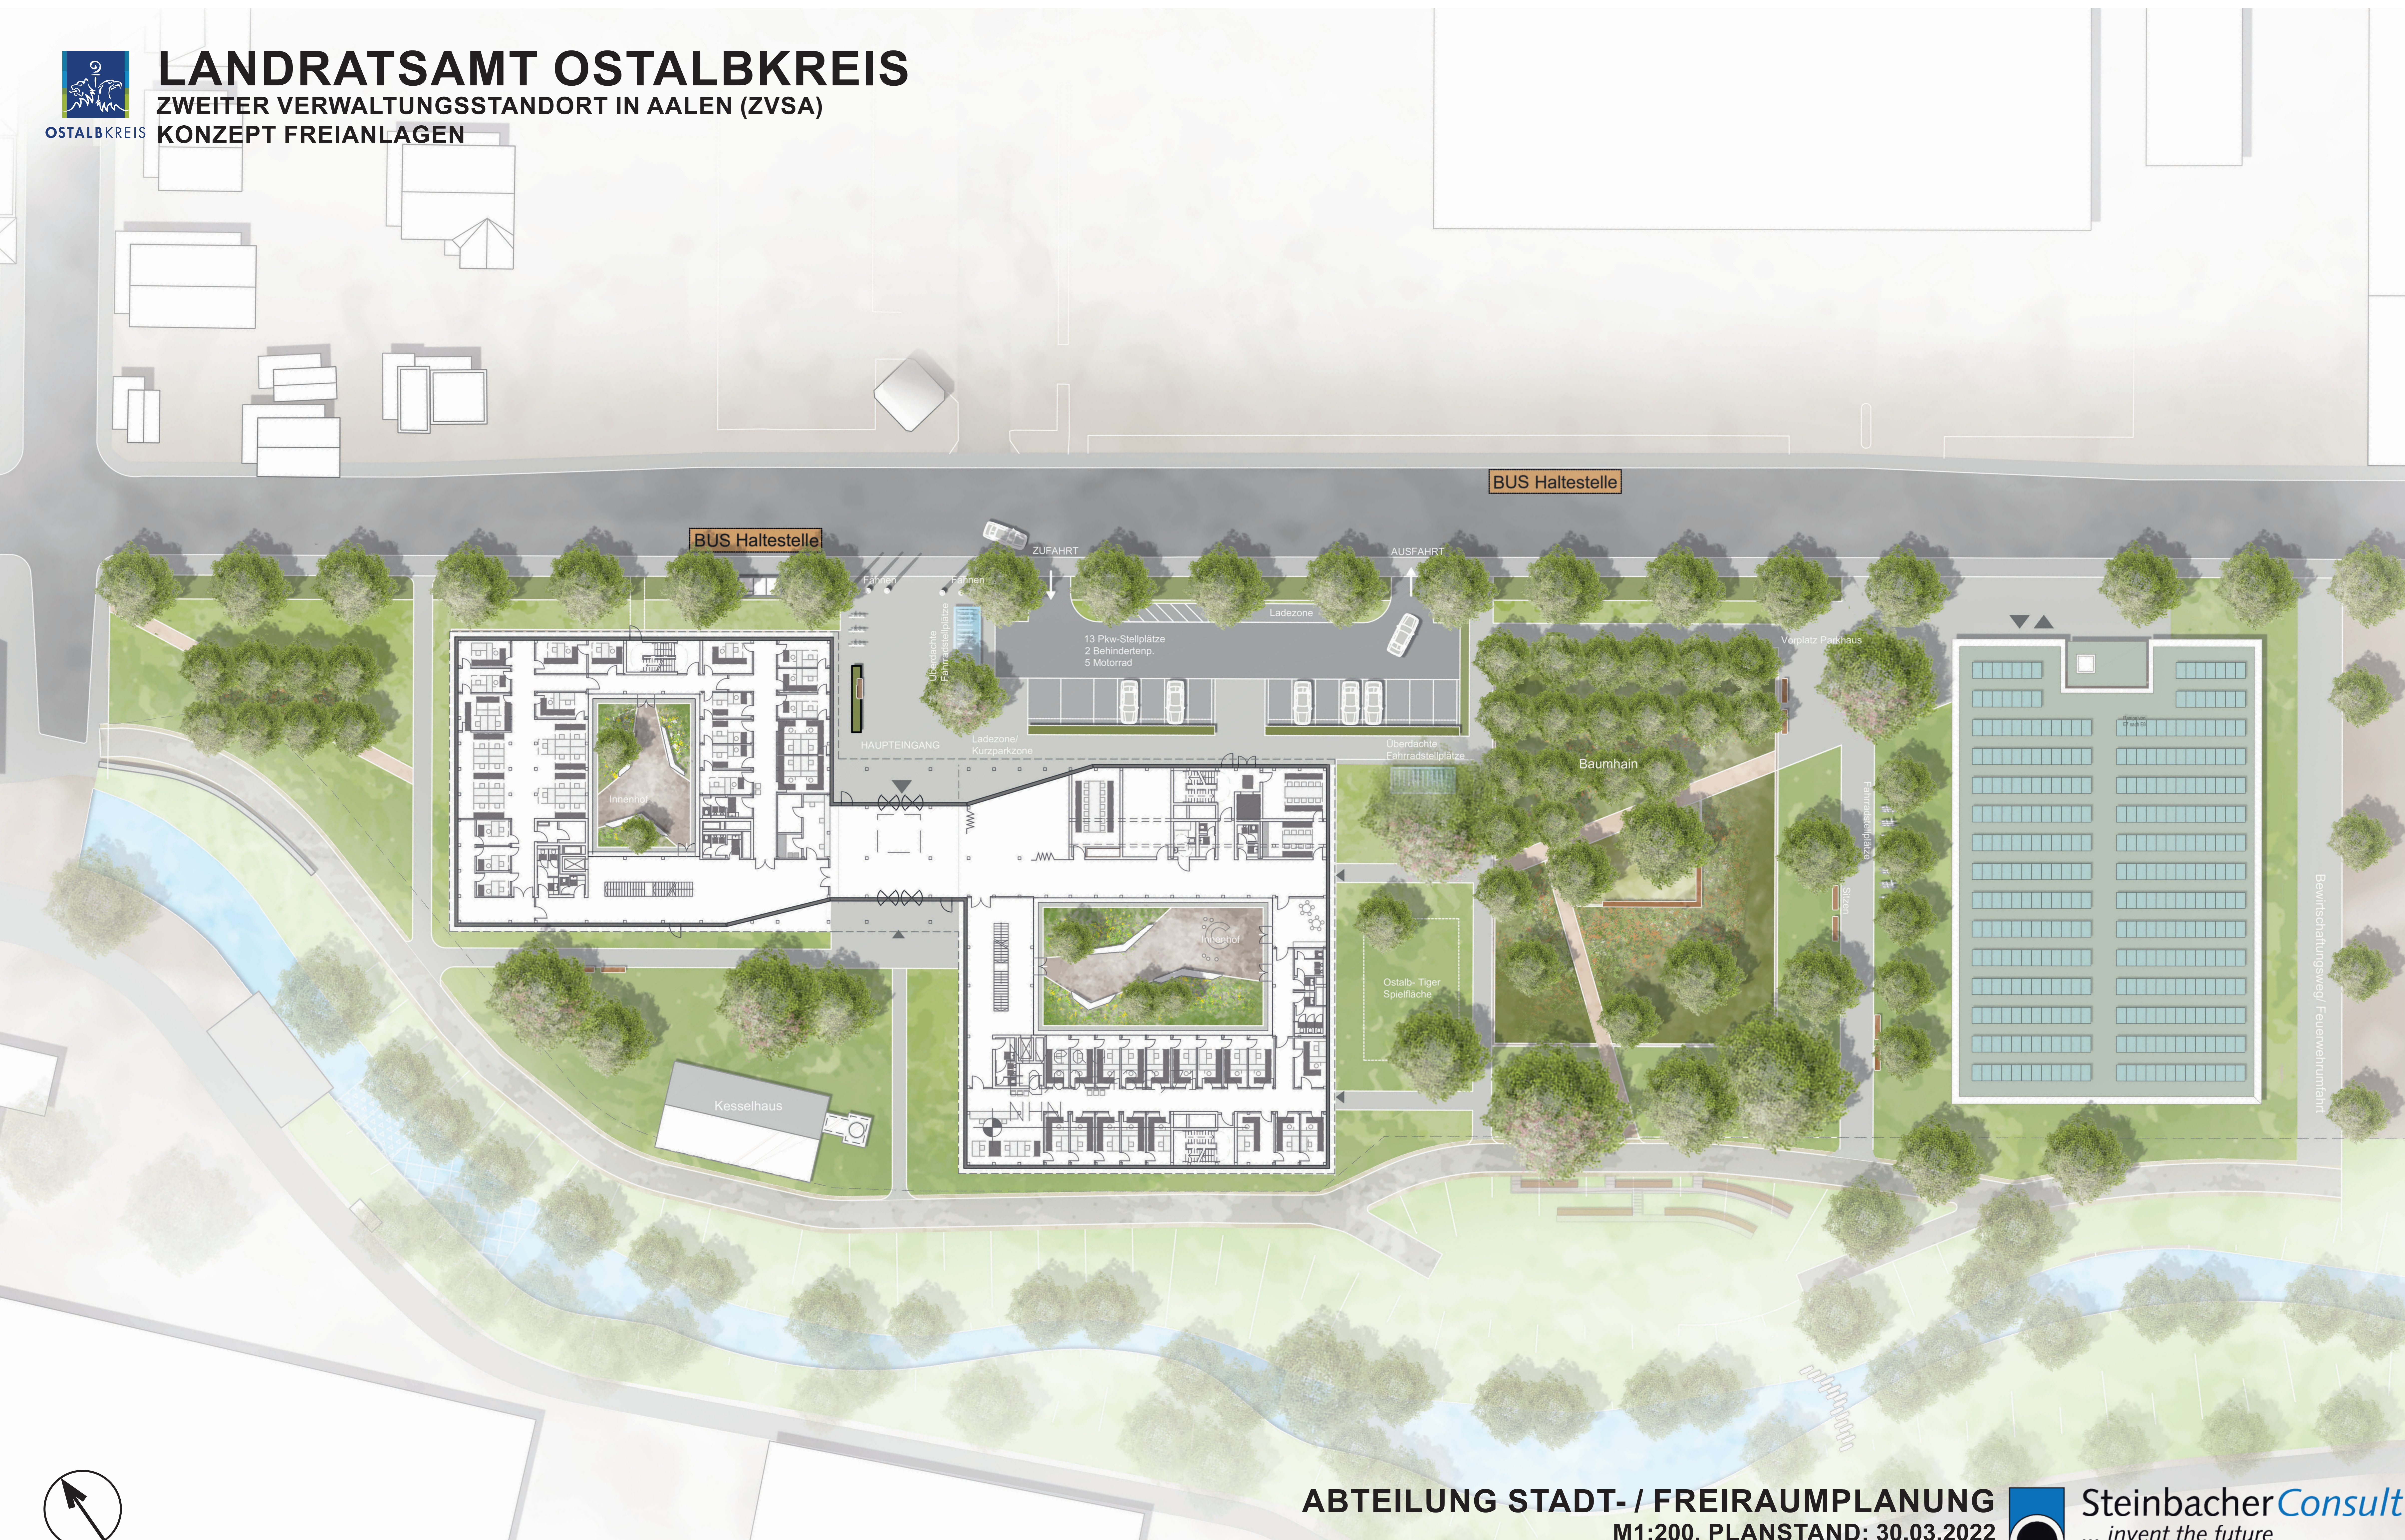

ABTEILUNG STADT- / FREIRAUMPLANUNG

M1:200, PLANSTAND: 30.03.2022



SteinbacherConsult

... invent the future