


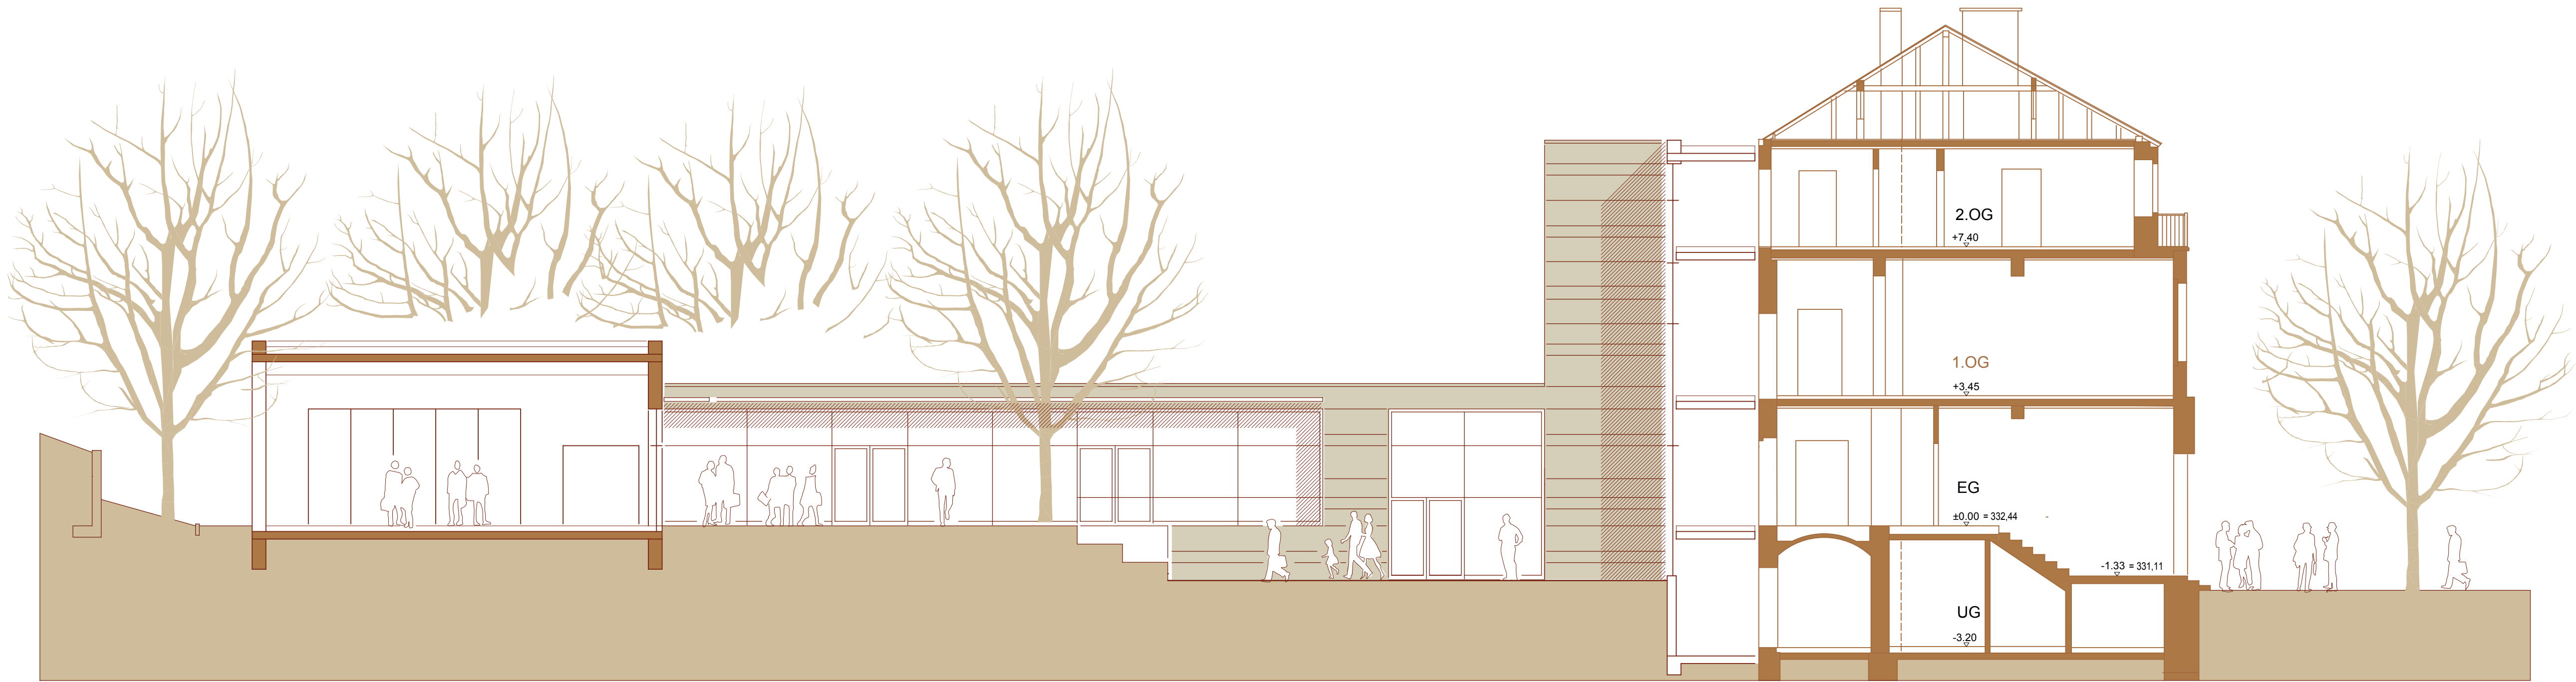


Pausenhof - Schnitt

Universalraum

Pausenhof

Vorfahrt 2

Südwest - Ansicht

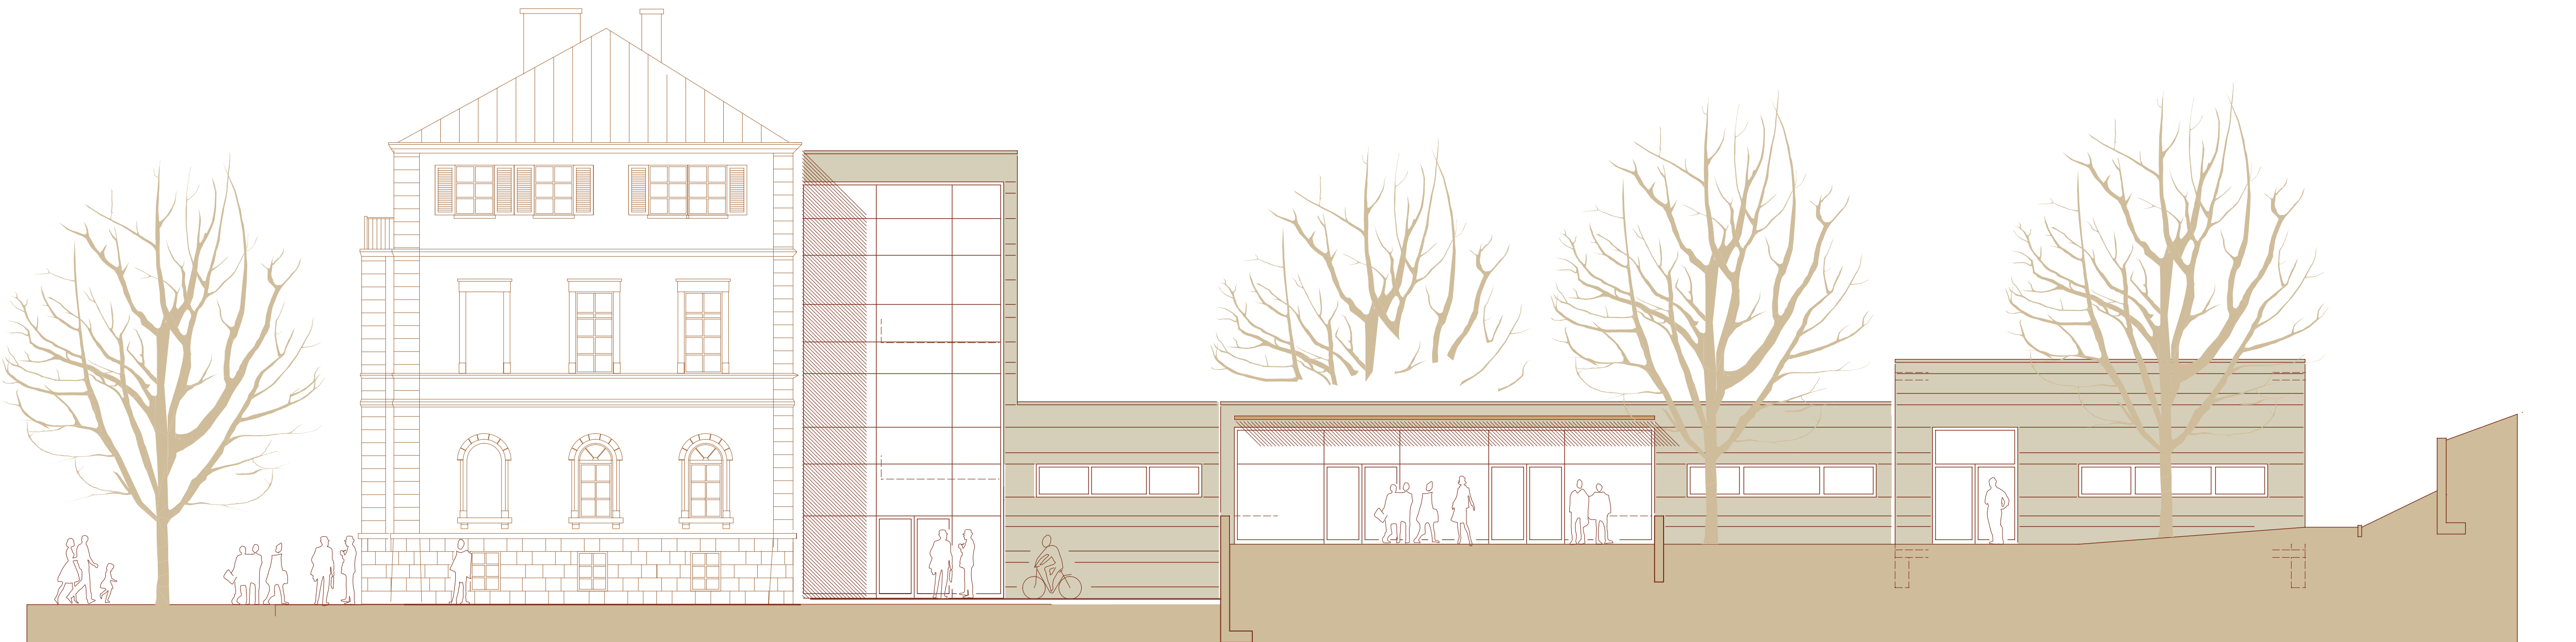

Vorfahrt 1

Hof

Speisesaal

Terrasse


Umkleiden

Nordost - Ansicht



Vorfahrt 1

Südost - Ansicht

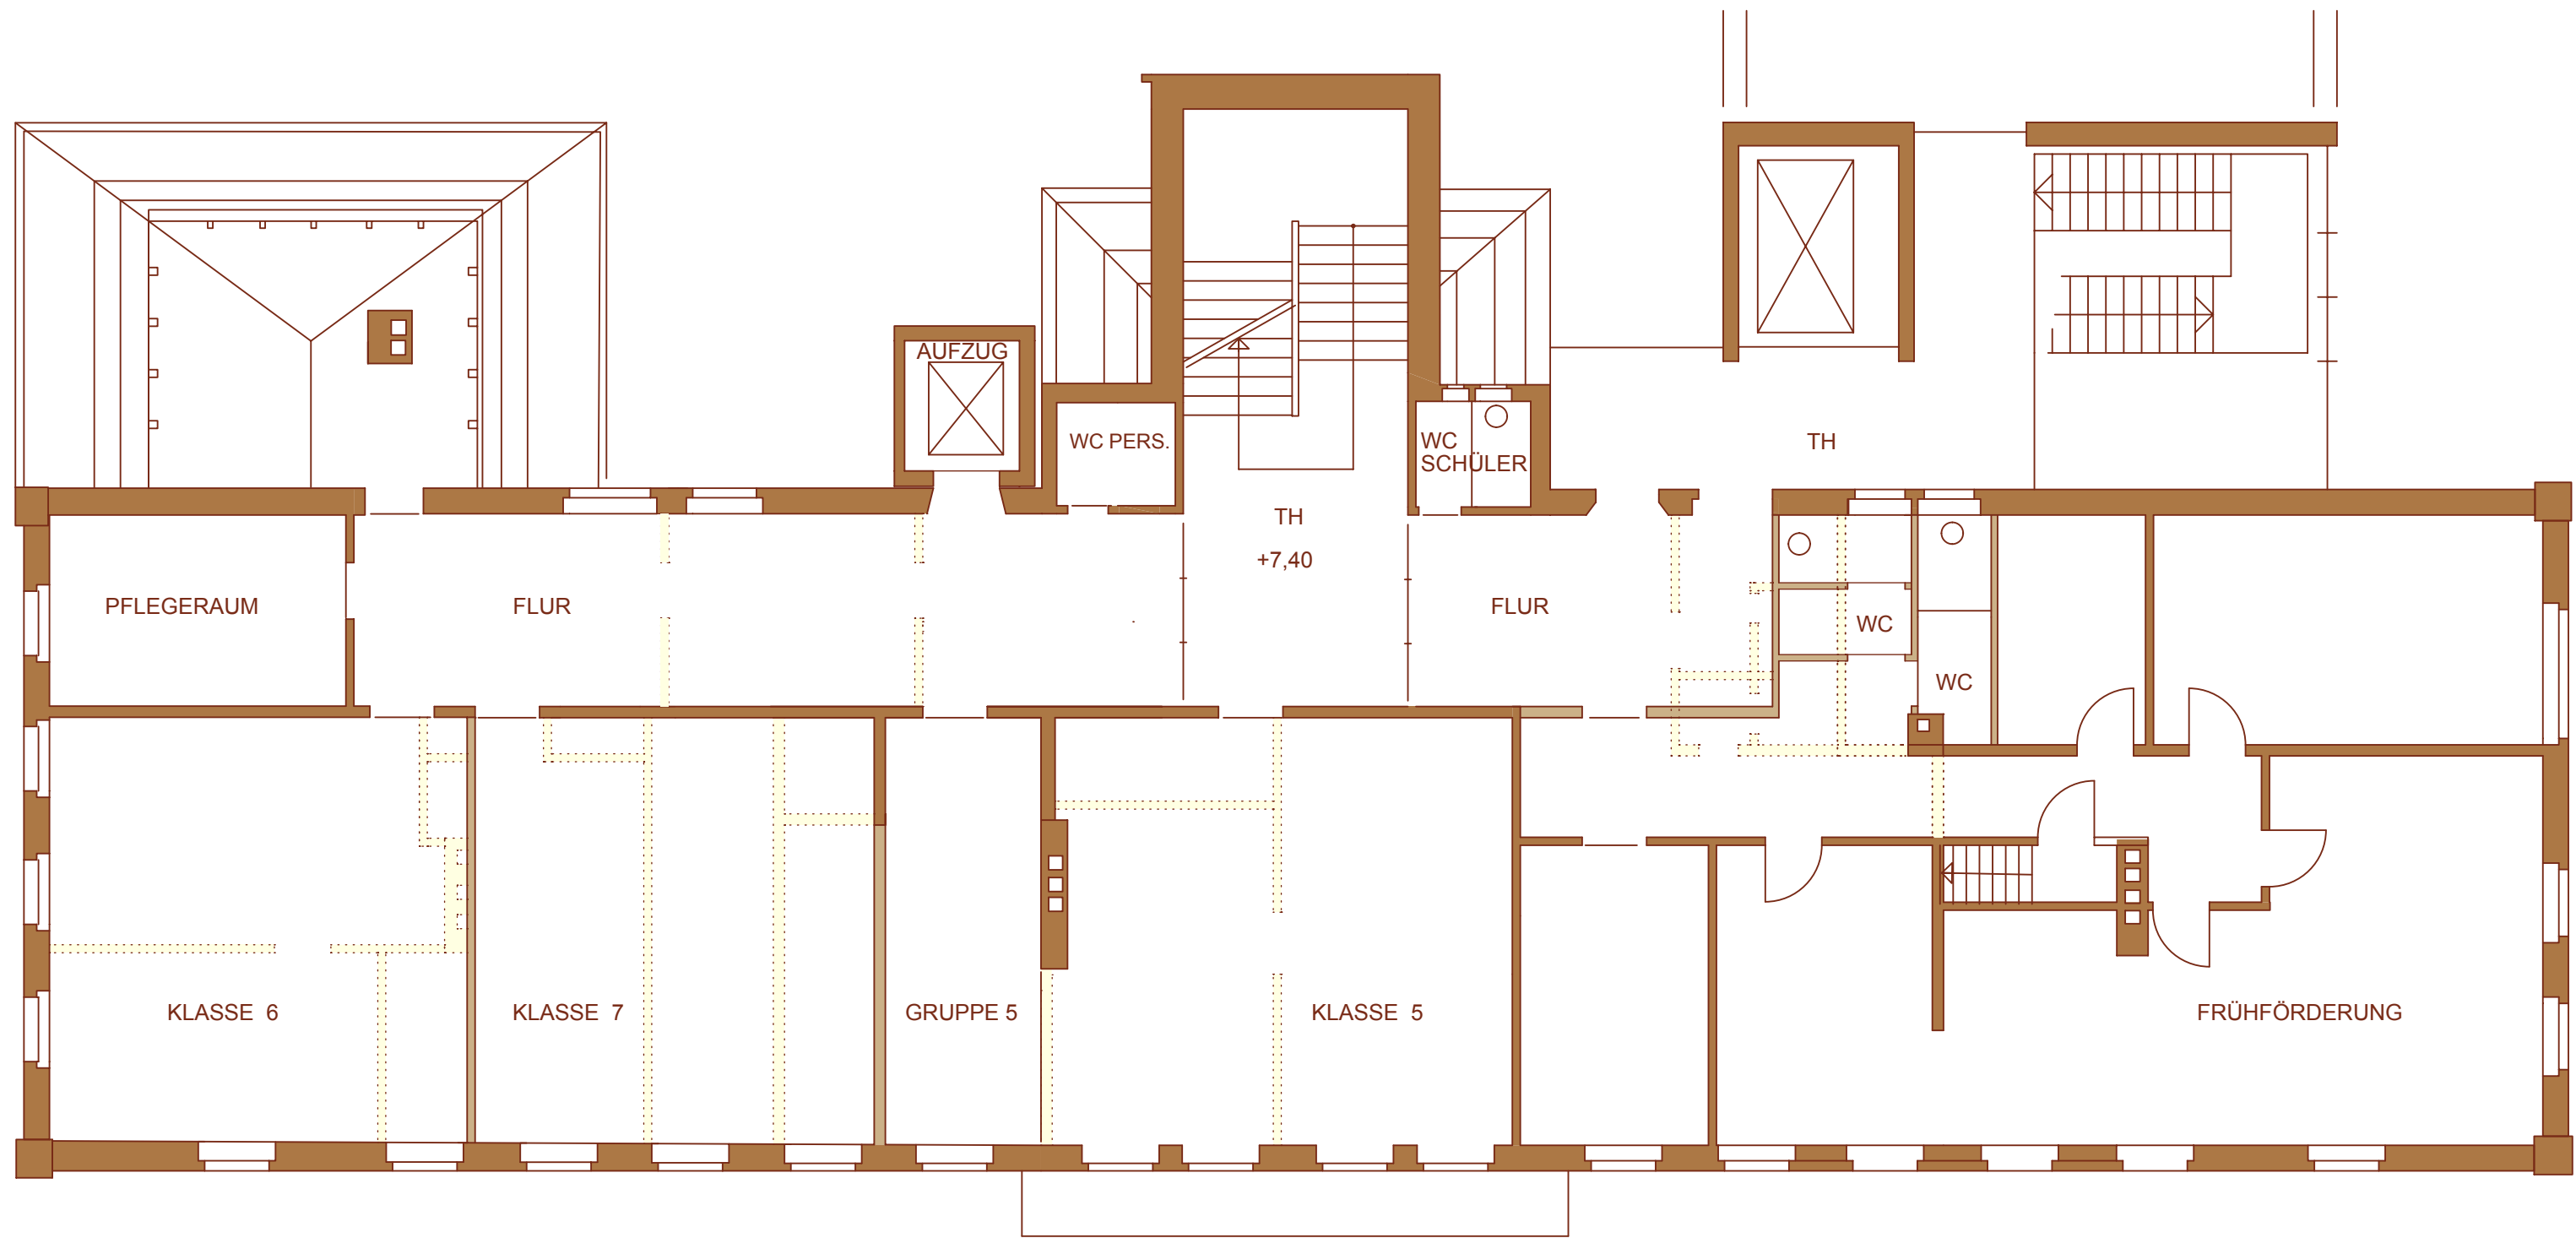

2. Obergeschoss