
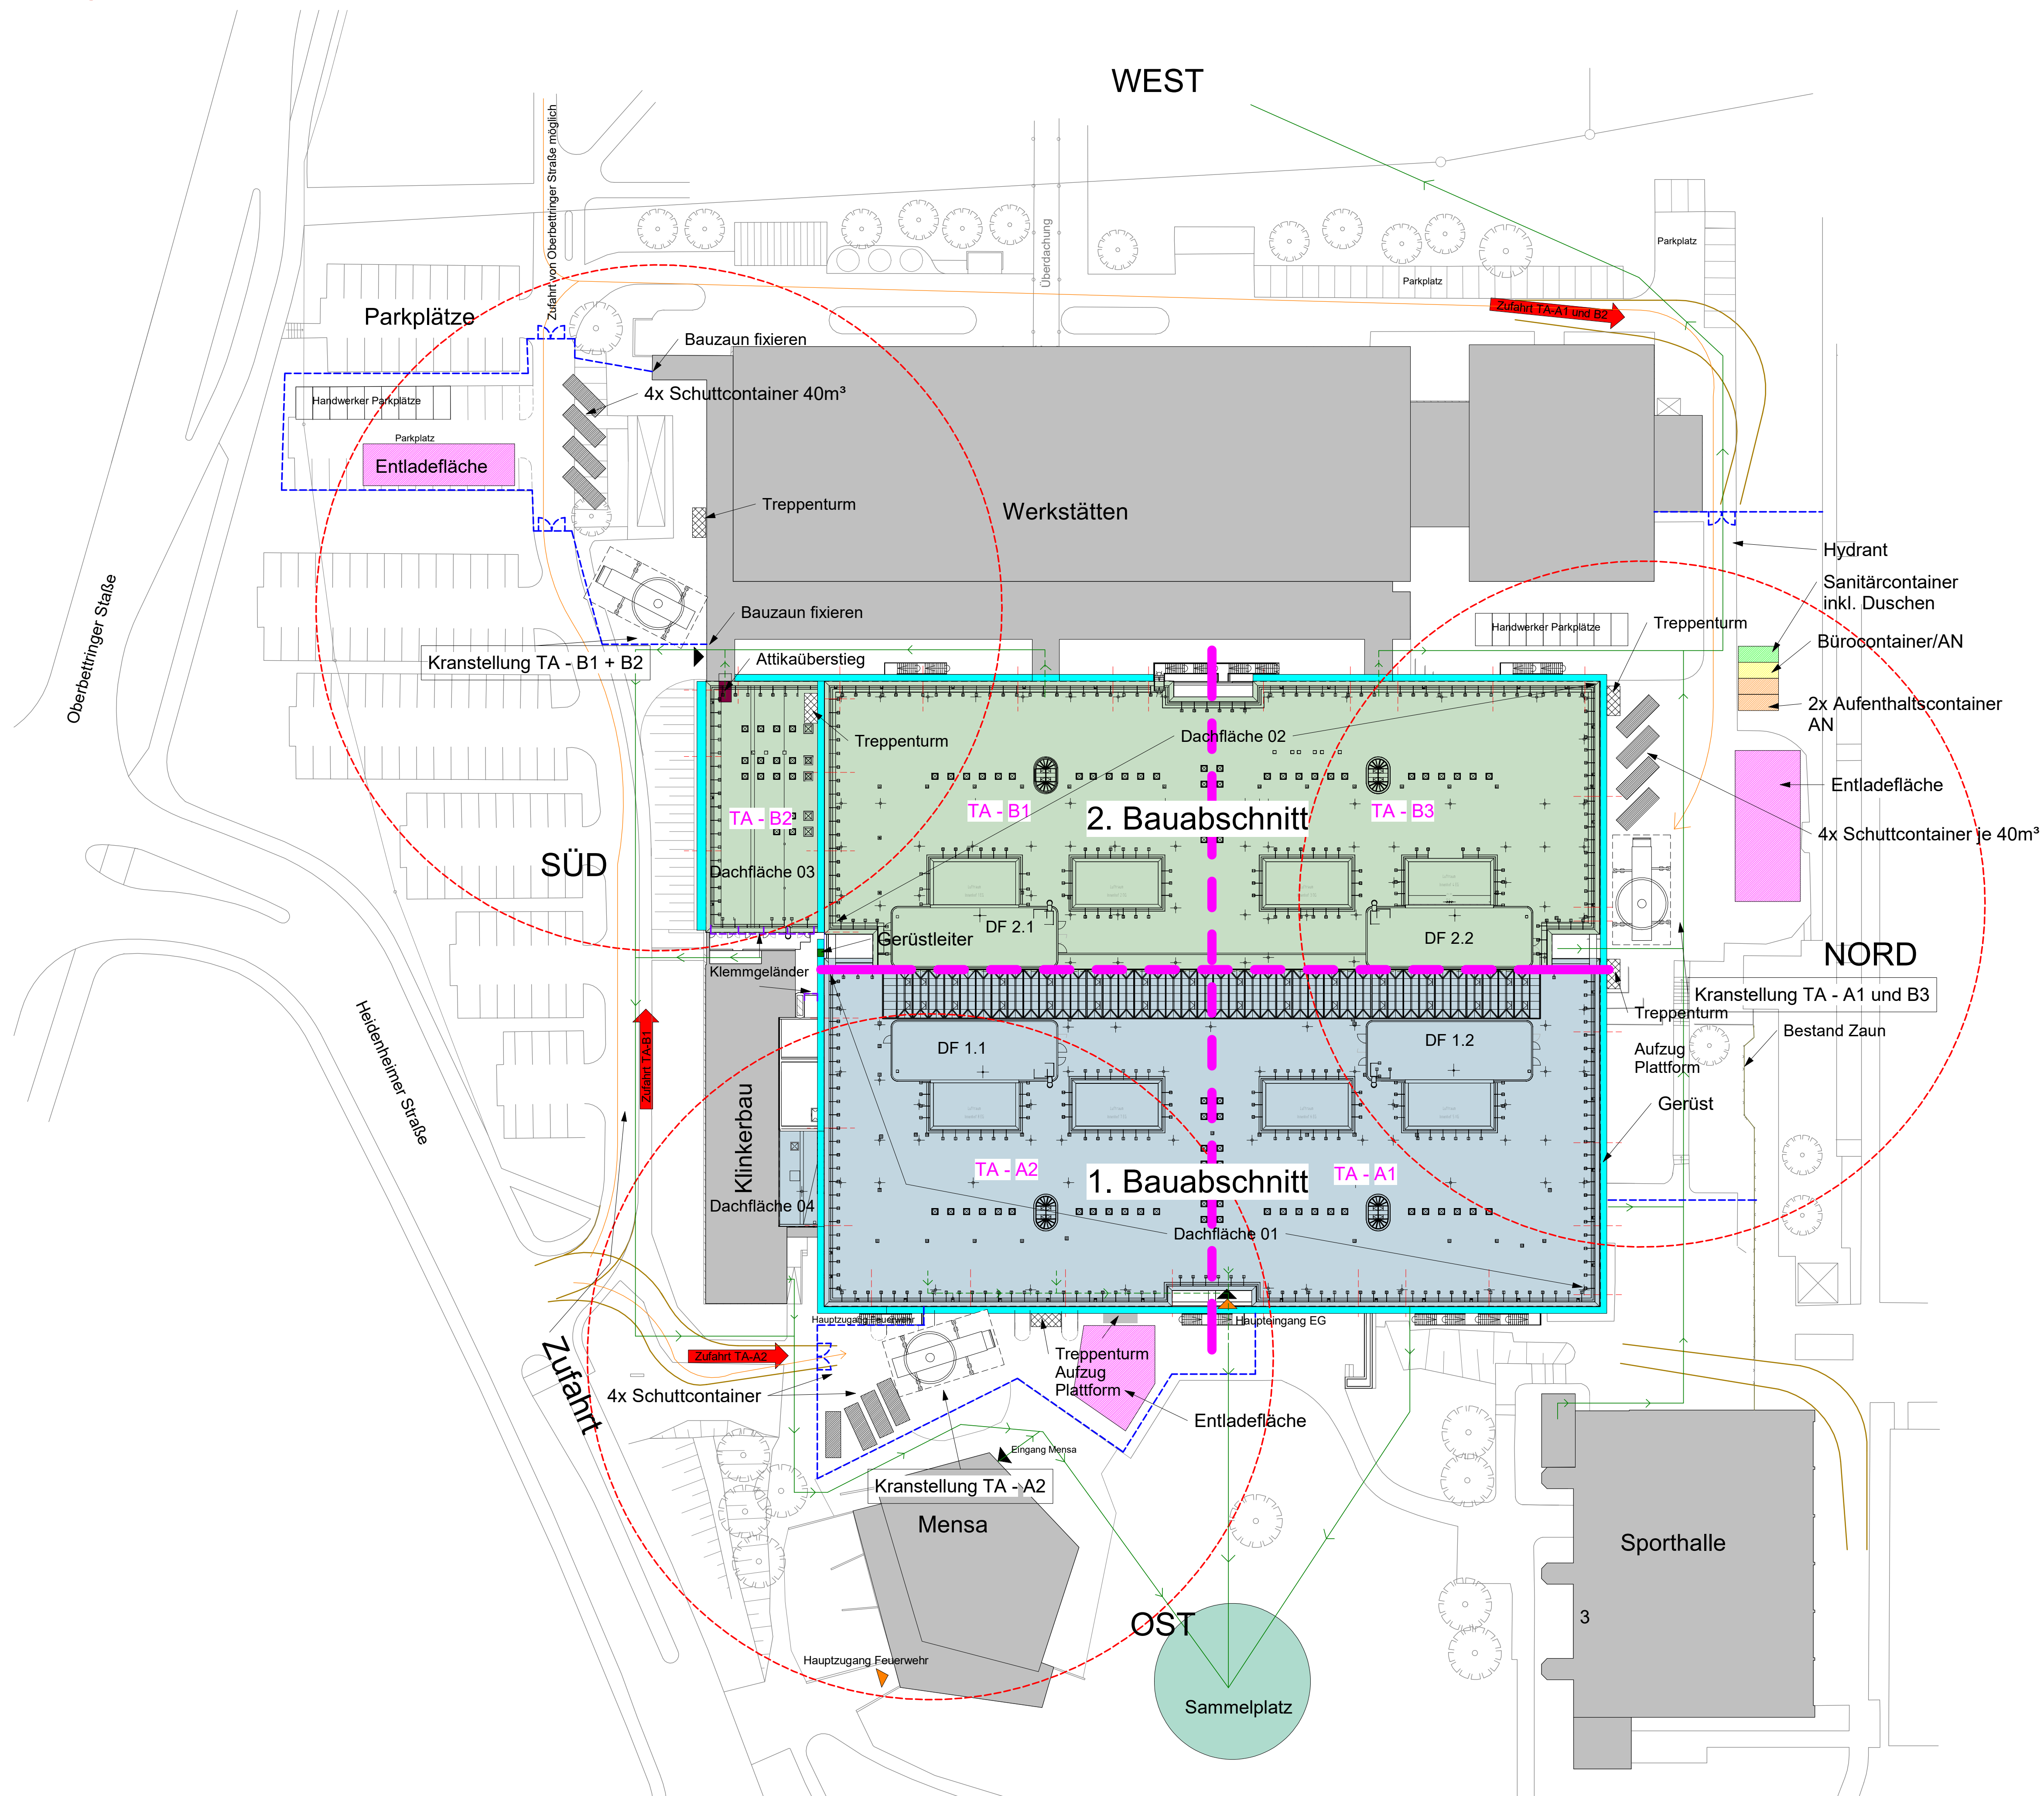


Anlage 1

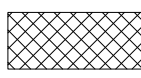

LEGENDE

TA	Taktablauf
BA	Bauablauf
	Zufahrt
	Eingang
	Hauptzugang Feuerwehr
	Feuerwehruzufahrt
	Fluchtwege
	Treppenturm
	Kranaufstellfläche
	Entladefläche
	Attikaüberstieg
	Sanitärcontainer
	Schutzcontainer
	Gerüst
	Schleppkurve
	Bauzaun
	Kranradius
	Laufwege
	Sammelplatz


Nötiger Platzbedarf:

	Kran r = 52m h bis zu 40,8m
	Schuttcontainer 2,3 x 7,0m
	Sanitärcontainer 2,5 x 6,1m
	Aufenthaltscontainer 2,5 x 6,1m
	Bürocontainer 2,5 x 6,1m

VERFASSER	PHASE	EBENE	PLANTYP	PLANART	NUMMER	INDEX
--	5	DA	A	BE	101	--
PROJEKTNUMMER / AG-CODE:			PLANCODE: 250616 KBSZ_--5DA ABE101 --			

PROJEKT:	KBSZ GD Dachsanierung Hauptgebäude
----------	------------------------------------

STANDORT: Heidenheimer Str. 1, 73529 Schwäbisch Gmünd

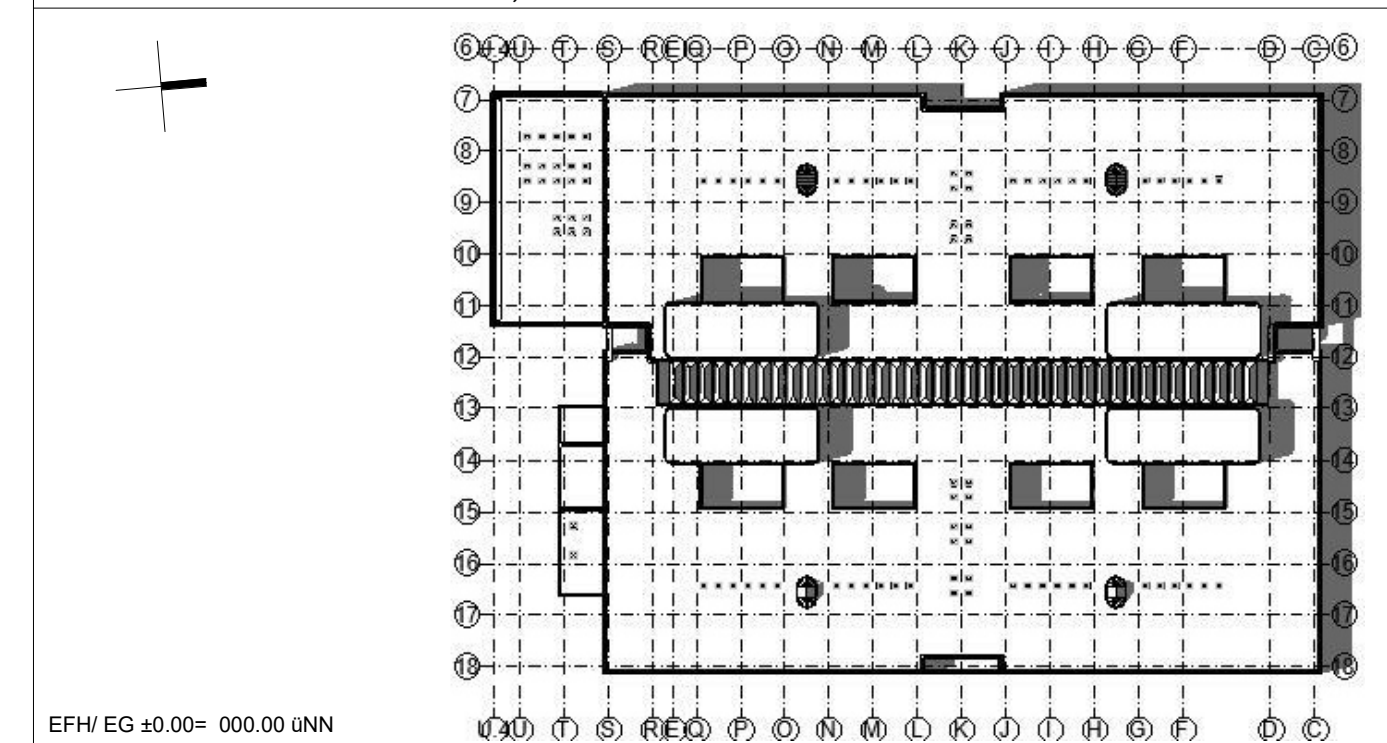EFH/ EG $\pm 0.00 = 000.00$ üNN

BAUHERR:

Landratsamt Ostalbkreis

Gartenstraße 97
73430 Aalen
fon: 07361-503-0
info@ostalbkreis.de

AUFTRAGGEBER:

Landratsamt Ostalbkreis

PLANVERFASSEN:	
----------------	--

BEARBEITUNG:	PLANERSTELLUNG:
--------------	-----------------

PLANINHALT:

Baustelleneinrichtungsplan

PROJEKTPHASE:	
---------------	--

STATUS:

GROESSE:

MASSSTAB:

INDEX:

A1 (594 x 841 mm)	
PLOT DATUM:	13.06.2025 12:05:59

13.06.2025 12:05:59