


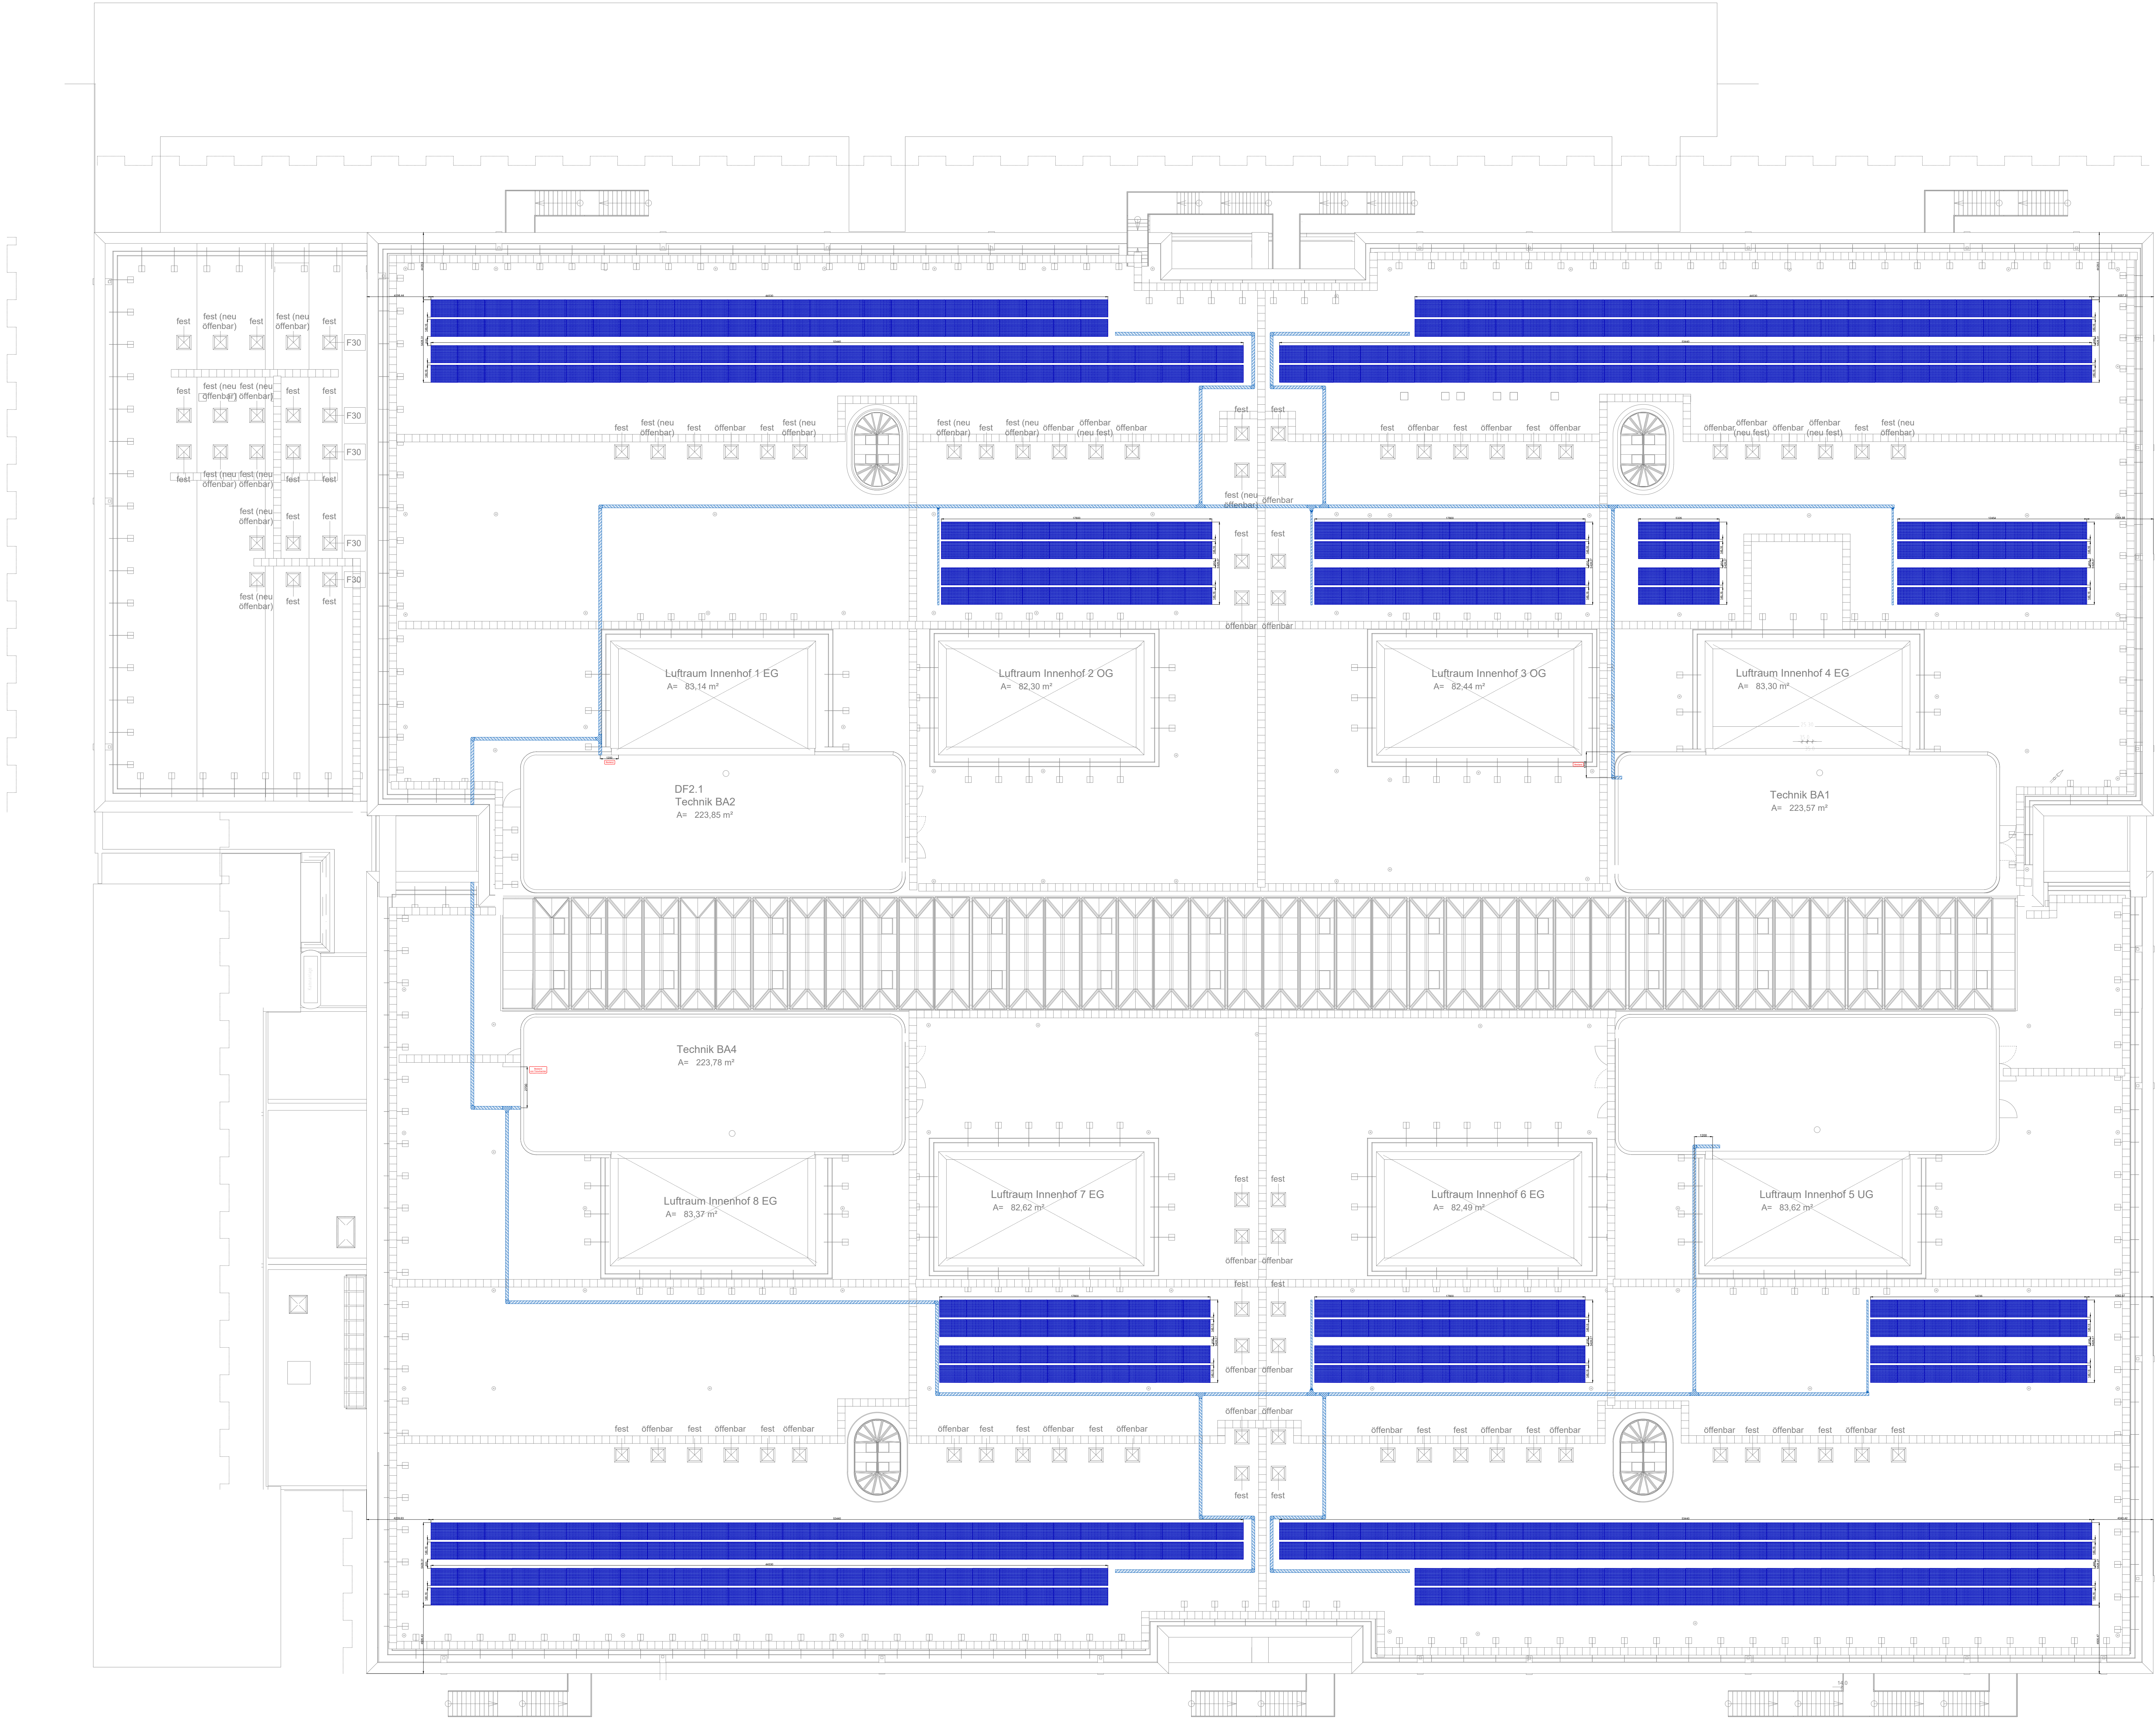

KG 442 Eigenstromversorgungsanlagen	
PV-Module	
	450Wp Modul 1762x1134mm
KG 444 NIEDERSpannungsINSTALLATION	
Kabeltrassen AV	
	Kabeltrinne OBO Bettermann RKS-Magic 60 FT Art.Nr./Typ: 6047612/RKS 610 FT 100mm
	Kabeltrinne OBO Bettermann RKS-Magic 60 FT Art.Nr./Typ: 6047639/RKS 620 FT 200mm
	Kabeltrinne OBO Bettermann 90°-Bogen Magic 60 FT Art.Nr./Typ: 6041154/RBM 90 620 FT 200mm
	Kabeltrinne OBO Bettermann Abzweigstück 60 FT Art.Nr./Typ: 6042211/RAA 610 FT 100mm
	Kabeltrinne OBO Bettermann T-Stück 60 FT Art.Nr./Typ: 6038134/RT 620 FT 200mm

04	-	17.06.25	JS	Anpassung Kabeltrassen	
03	-	20.05.25	JS	Anpassung Gebäudeeinführung	
02	-	09.05.25	AS	Bemessung zur Gebäudeaußenkarte ergänzt	
01	-	08.05.25	AT	Anpassung PV-Module / Kabeltrassenplanung	
00	-	09.04.25	AW	Planerstellung Kabeltrassen	
INDEX	STATUS	DATUM	GEZ	ÄNDERUNG/ERGÄNZUNG	

PLANNUMMER		LPH 3
PV Anlage Hauptgebäude Kabeltrassenplan		1:150 MASSSTAB
PLANINHALT		A0 BLATTGRÖSSE
KG 442		25107 - BSZ GD PV-Anlage
KOSTENGRUPPE		PROJEKTNUMMER INTERN
BSZ Schwäbisch Gmünd PV- Anlage Hauptgebäude		
PROJEKT		LAGEPLAN
Landratsamt Ostalbkreis Gartenstraße 97 73430 Aalen		SCD Architekten Ingenieure GmbH Friedlheimer Straße 3 D-70499 Stuttgart
AUFTRAGGEBER		ARCHITEKT



Ingenieurgesellschaft mbH

Gartenstraße 97 | 73430 Aalen

T 07361 78079-0 F 07361 78079-99
M info@pbs-eplan.de H www.pbs-eplan.de

FACHPLANER / FIRMA			
AW	09.04.2025	KM	PV_Dachaufsicht_BSZ_GD
GEZ	PLAN ERSTELLT AM	GEPRÜFT	ZUGEHÖRIGE DWG