


Kreisberufsschulzentrum Schwäbisch Gmünd - Entlastungskanal
 Entwässerung des Schulzentrums

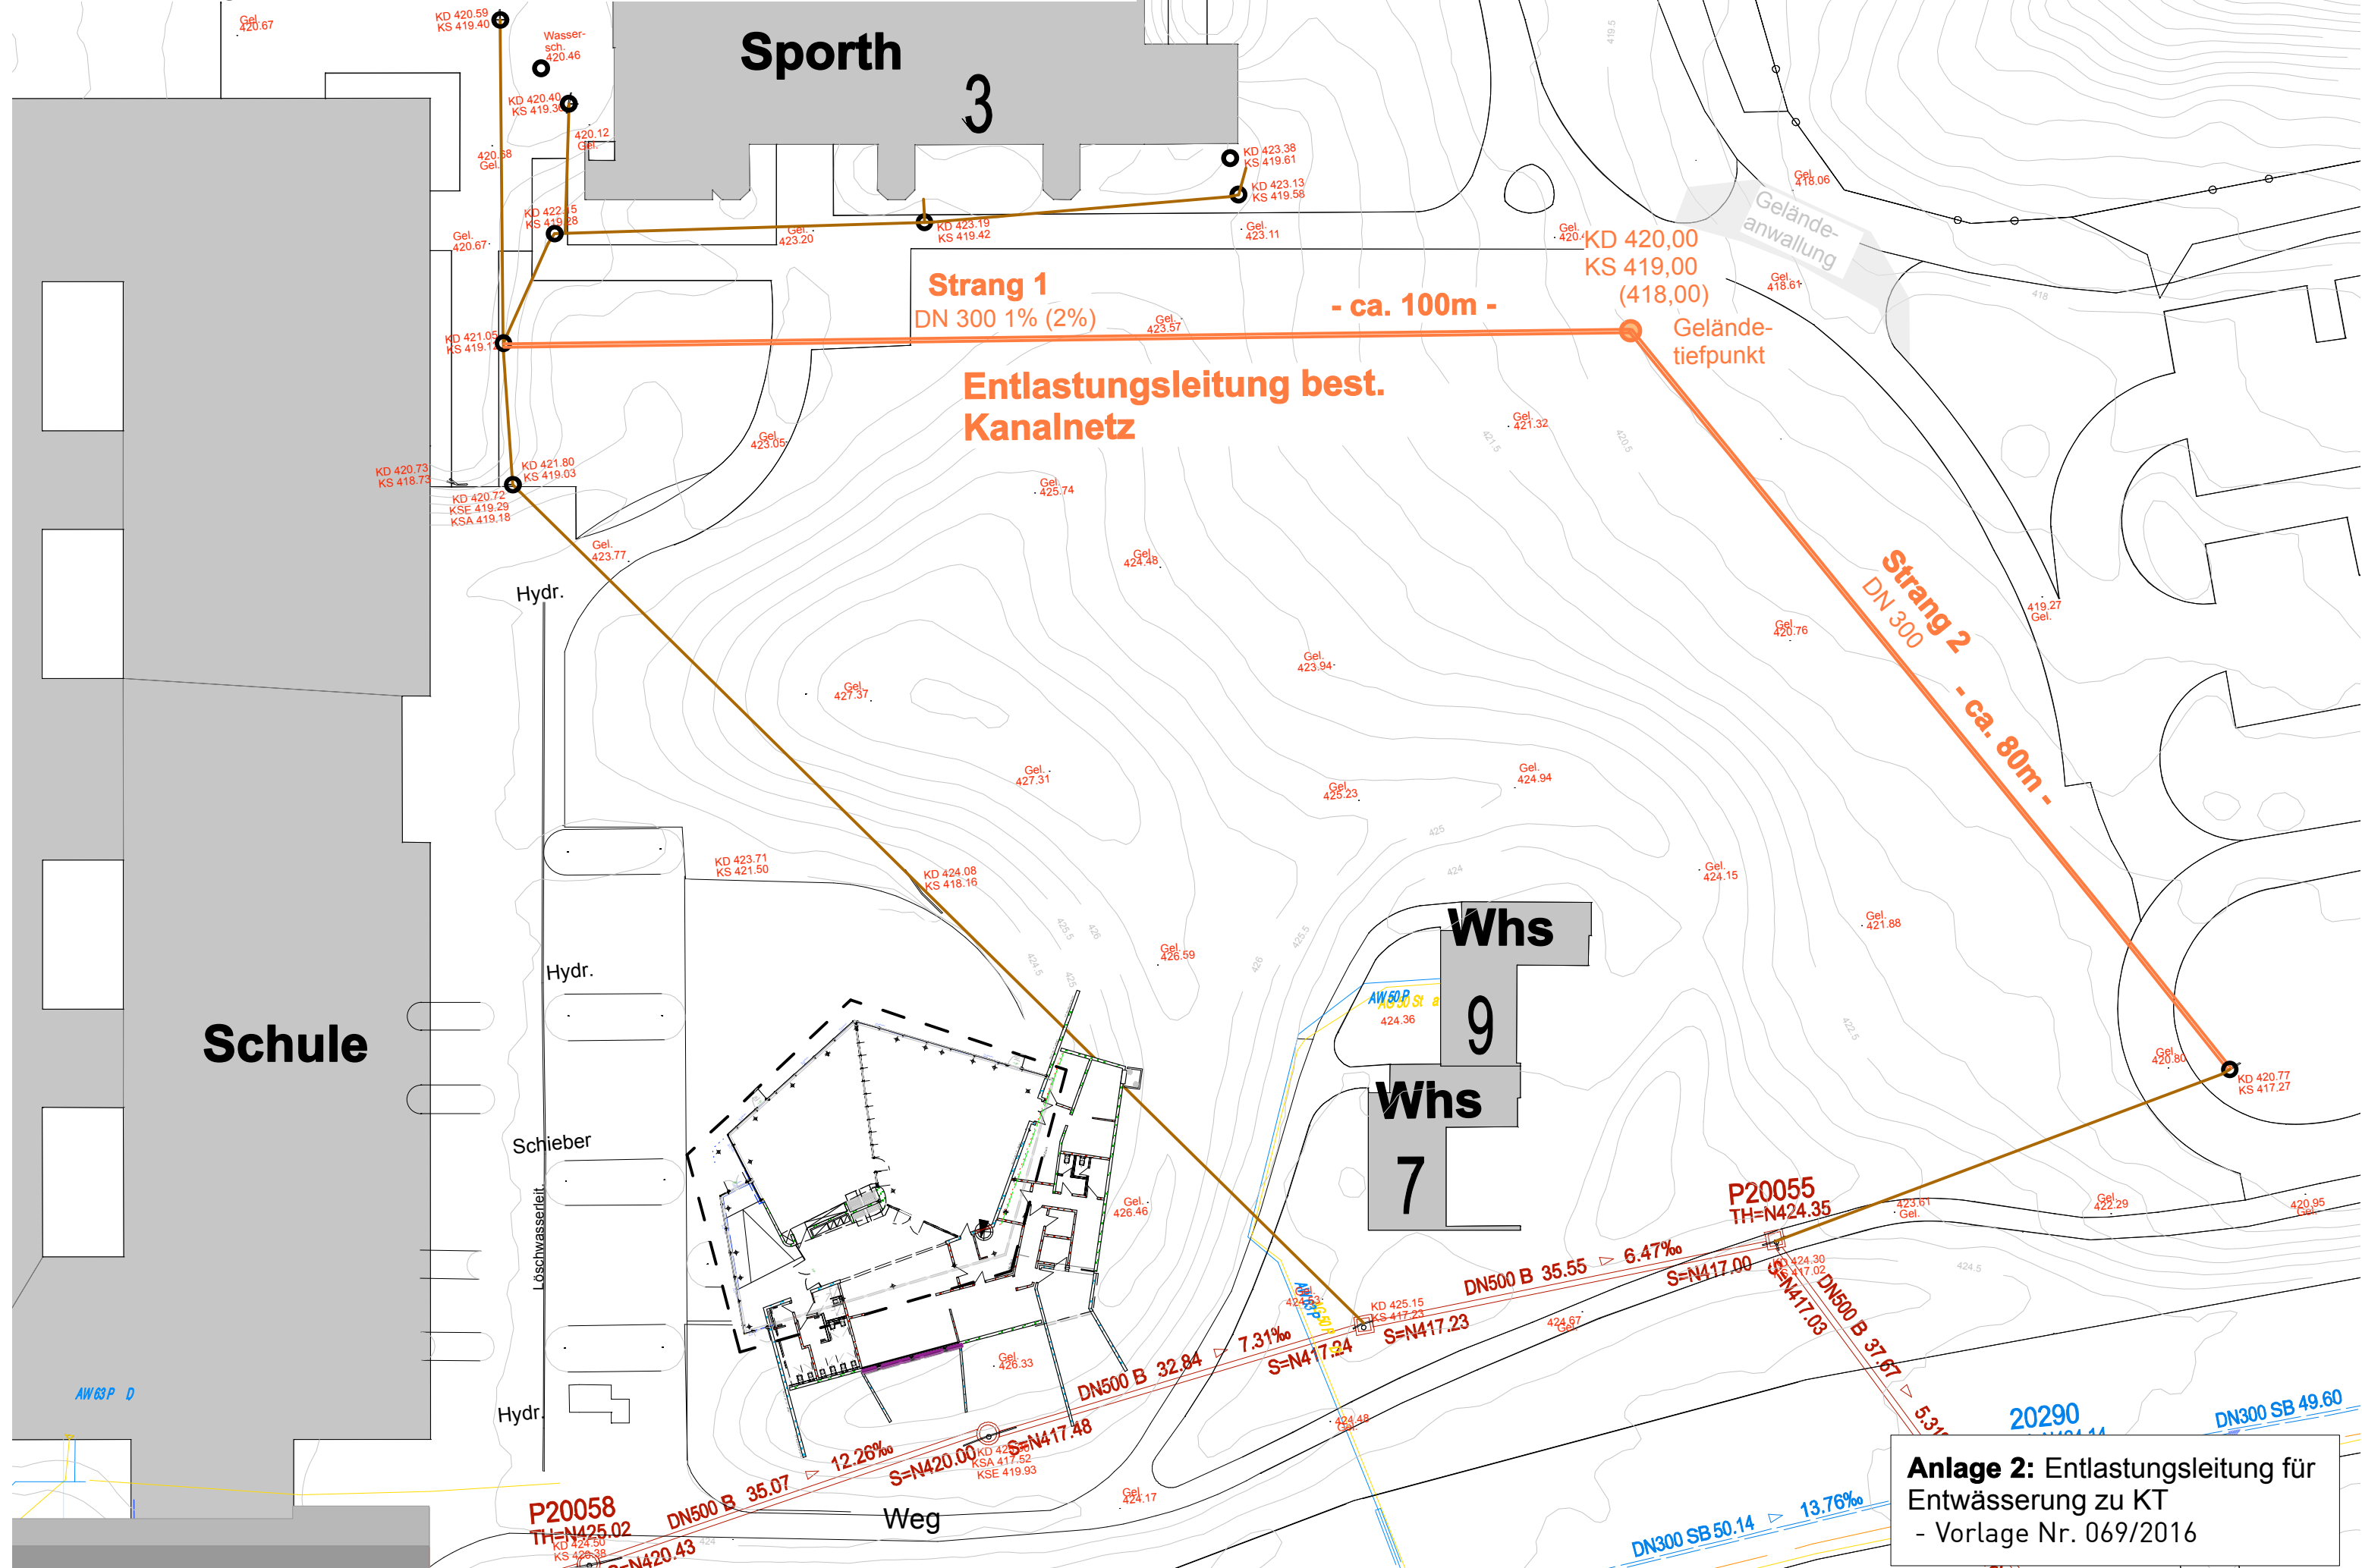

Sporth 3

Schule

Whs 9
Whs 7

Strang 1
DN 300 1% (2%)

- ca. 100m -

Entlastungsleitung best. Kanalnetz

Strang 2
DN 300

- ca. 80m -

Geländetiefpunkt

P20058
TH=N425.02
KD 424.50
KS 419.38
S=N420.43

P20055
TH=N424.35

20290

Anlage 2: Entlastungsleitung für Entwässerung zu KT
- Vorlage Nr. 069/2016

AW63P D

DN300 SB 49.60

DN300 SB 50.14

DN500 B 32.84

DN500 B 35.55

DN500 B 37.67

DN500 B 35.07













