


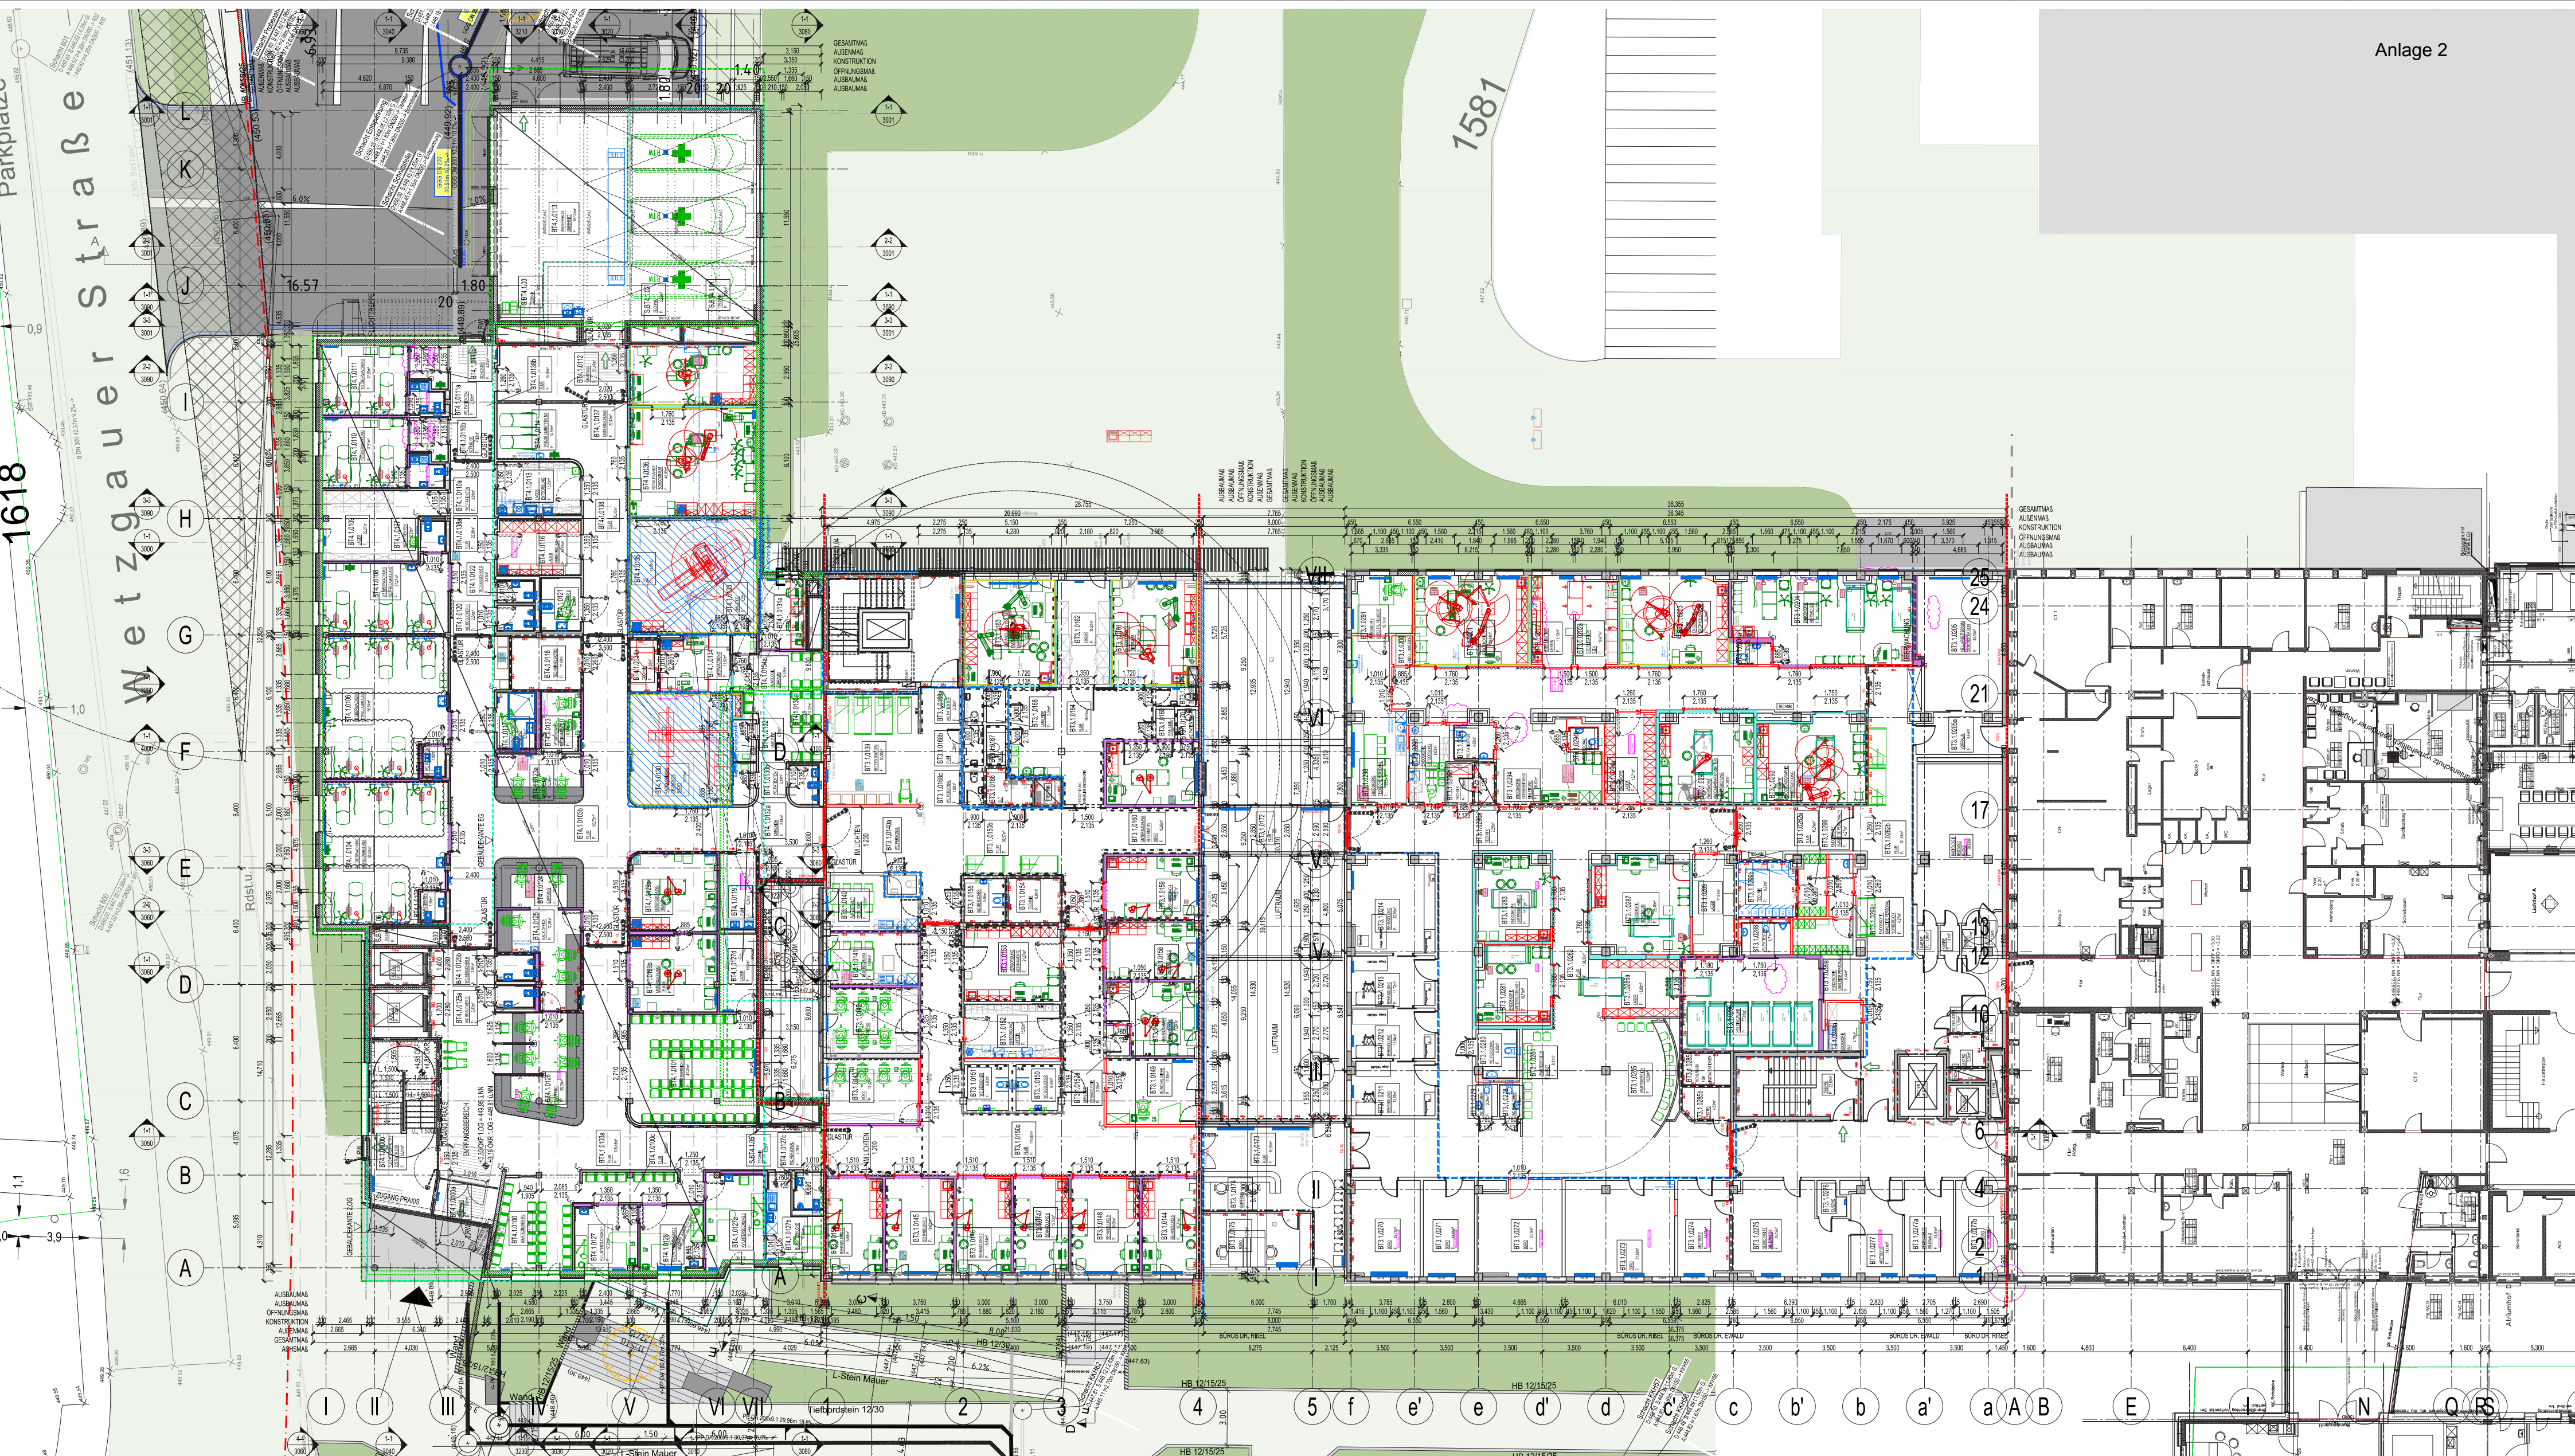

NEUBAU ZENTRALE NOTAUFNAHME BT4

UMBAU FUNKTIONSBAU INNERE BT3

UMBAU FUNKTIONSBAU INNERE BT3

UMBAU FUNKTIONSBAU BT3

Funktionsbereiche:

- Zentrale Notaufnahme
- KV Notfallpraxis
- Radiologie

Funktionsbereiche:

- Zentrale Notaufnahme
- Interdisziplinär genutzte Räume

Funktionsbereiche:

- Endoskopie / Innere
- Chirurgie
- Radiologie