


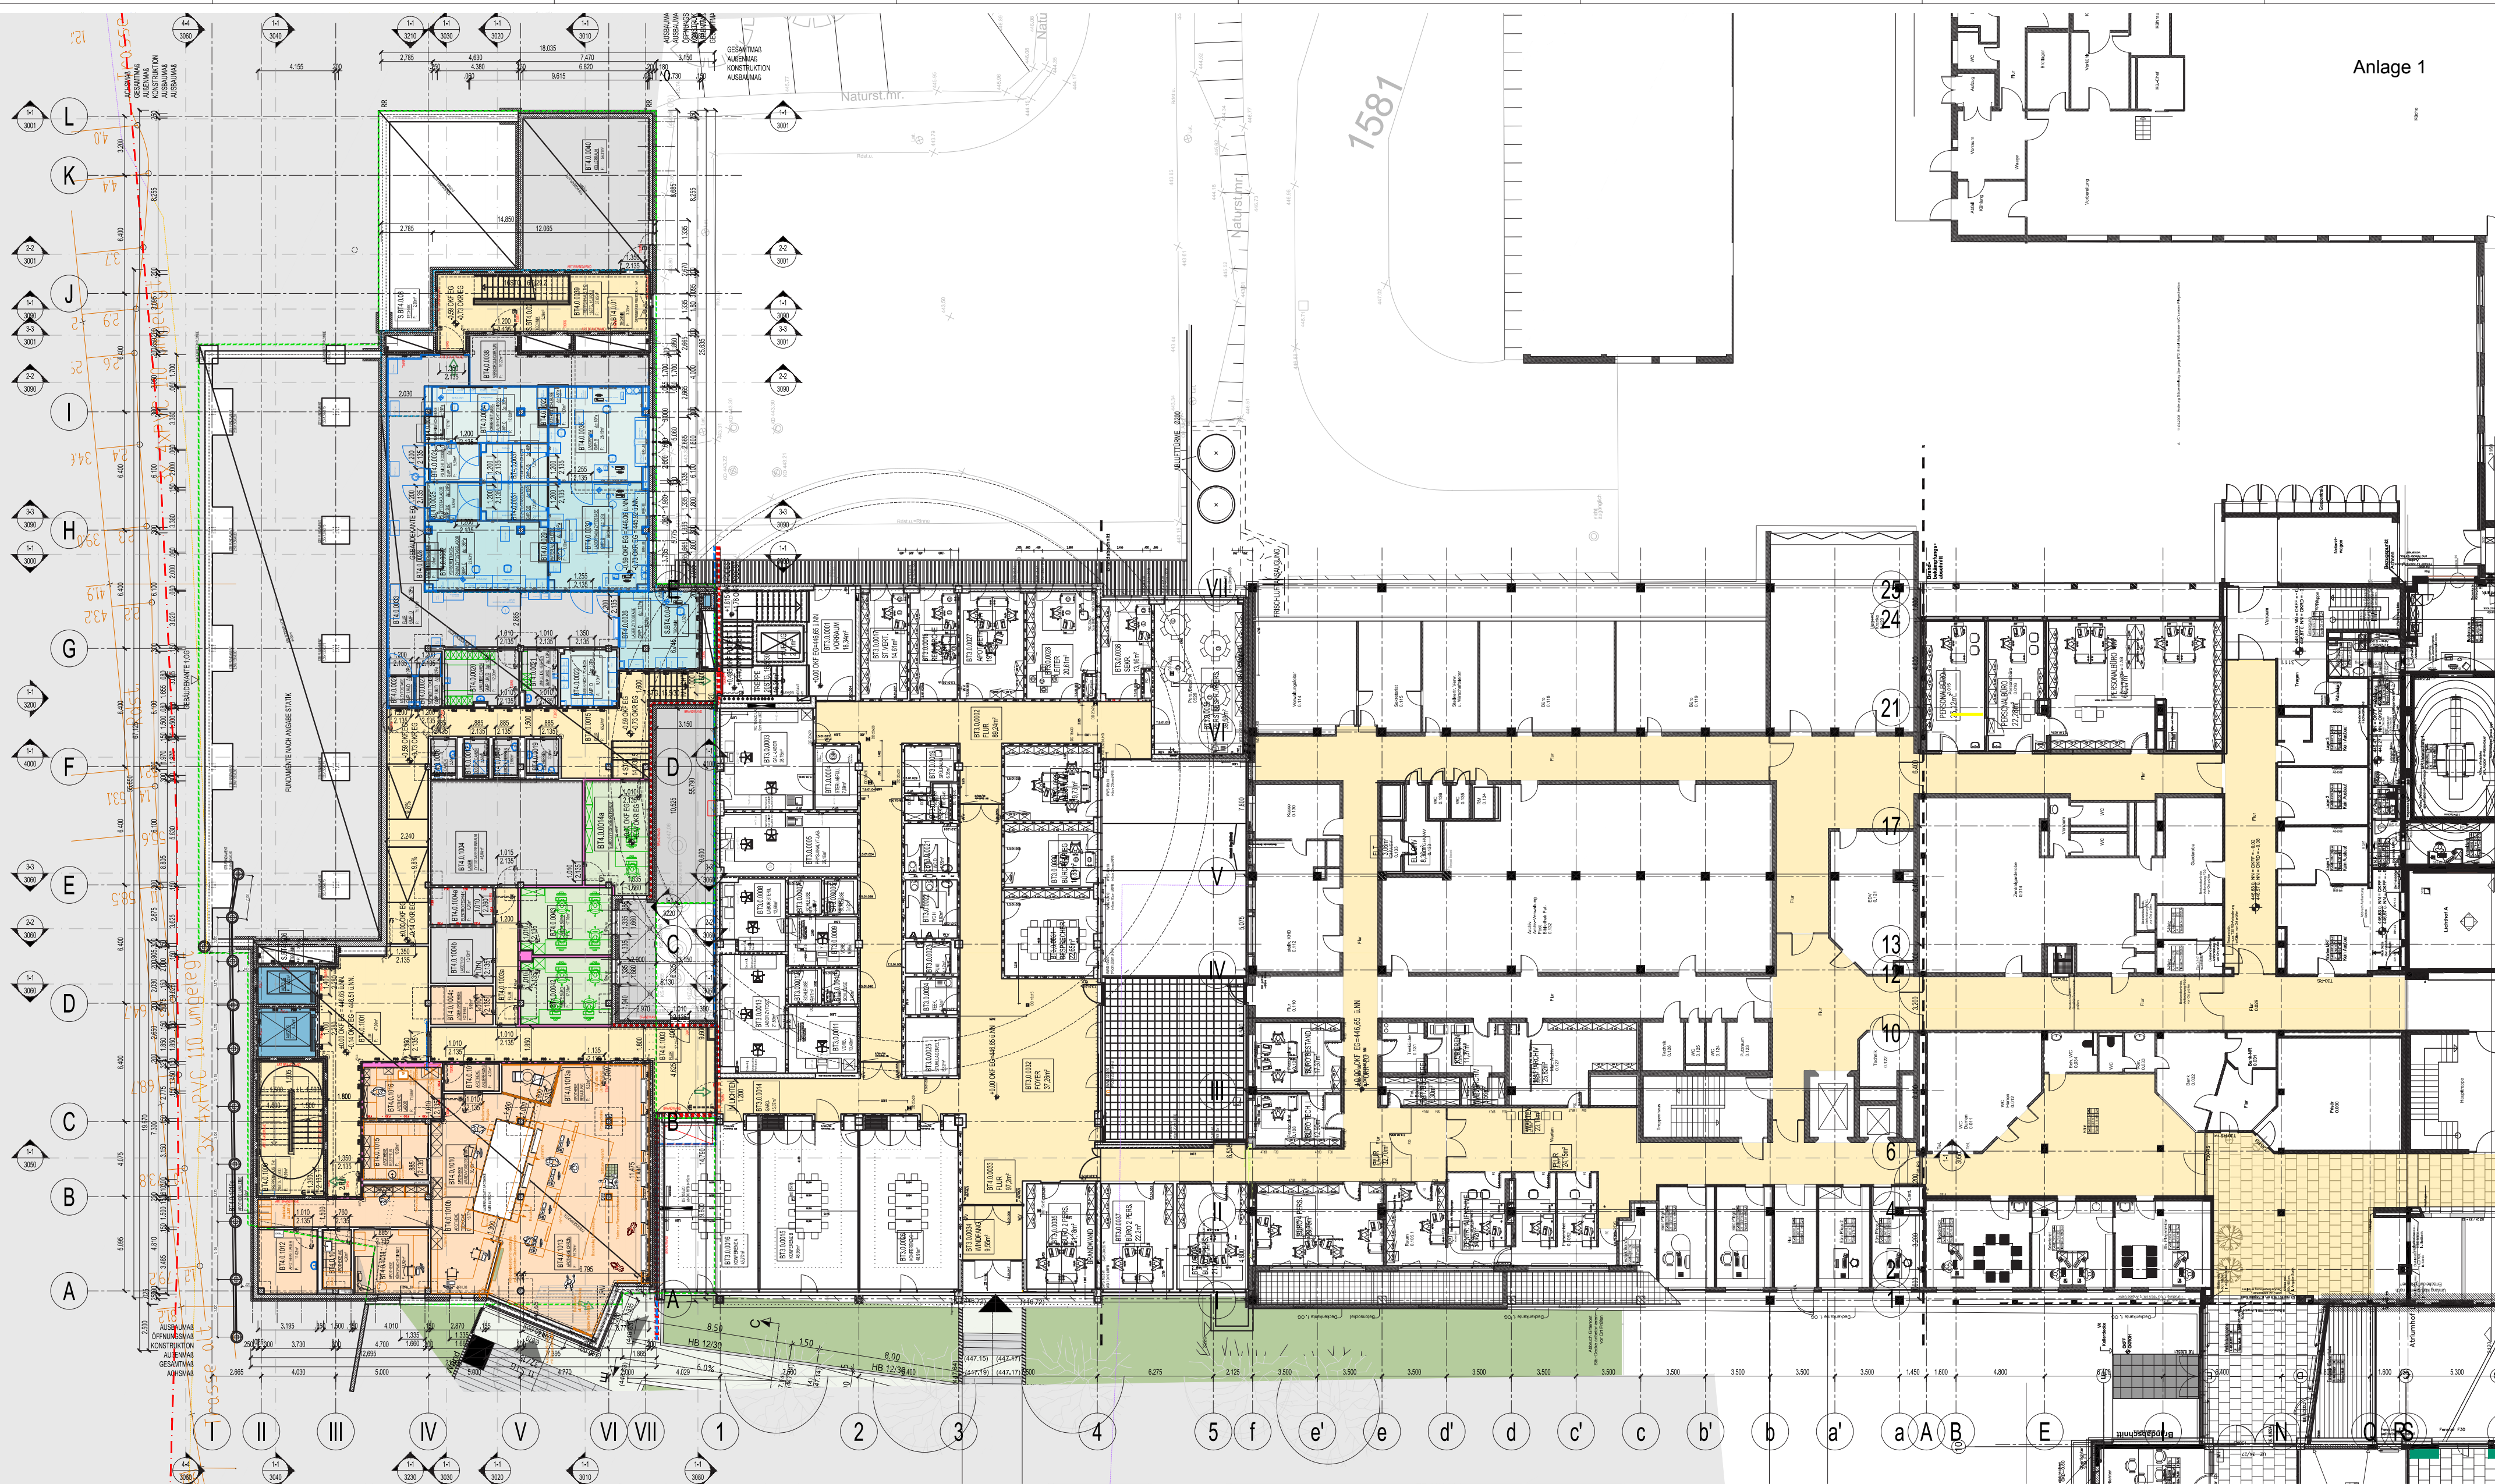

NEUBAU ZENTRALE NOTAUFNABME BT4 BESTAND FUNKTIONSBAU INNERE BT3 BESTAND FUNKTIONSBAU INNERE BT3 BESTAND FUNKTIONSBAU BT3

Funktionsbereiche:

- Zytostase und Reinraumlabor
- Niedergelassene Apotheke
- Nebenflächen Klinikum

Funktionsbereiche:

- KH Apotheke